

— Målte Grenser
 - - Registrerte Grenser
 - Udefinert grenser
 - - Terrengmålte grense
 - - Konstruert grensepunkt
 - - Bolg
 - - Bustad m/Velighet
 - - Våningshus
 - - Storre bustader
 - - Hytte/feriehus
 - - Garasje/uthus
 - - Industrilager
 - - Andre bygg

Beteggenhet og høyder må oppfattes som orienterende.
 Koordinatsystem: UTM(EUREF89) - SONE 32 (EPSG:32632)
 Høydesystem: (EPSG:)




Lindås kommune
Geodata avdeling



Dato: 2018.06.22
Sign: lito

G.nr. 185 B.nr.297

Målestokk
1:500

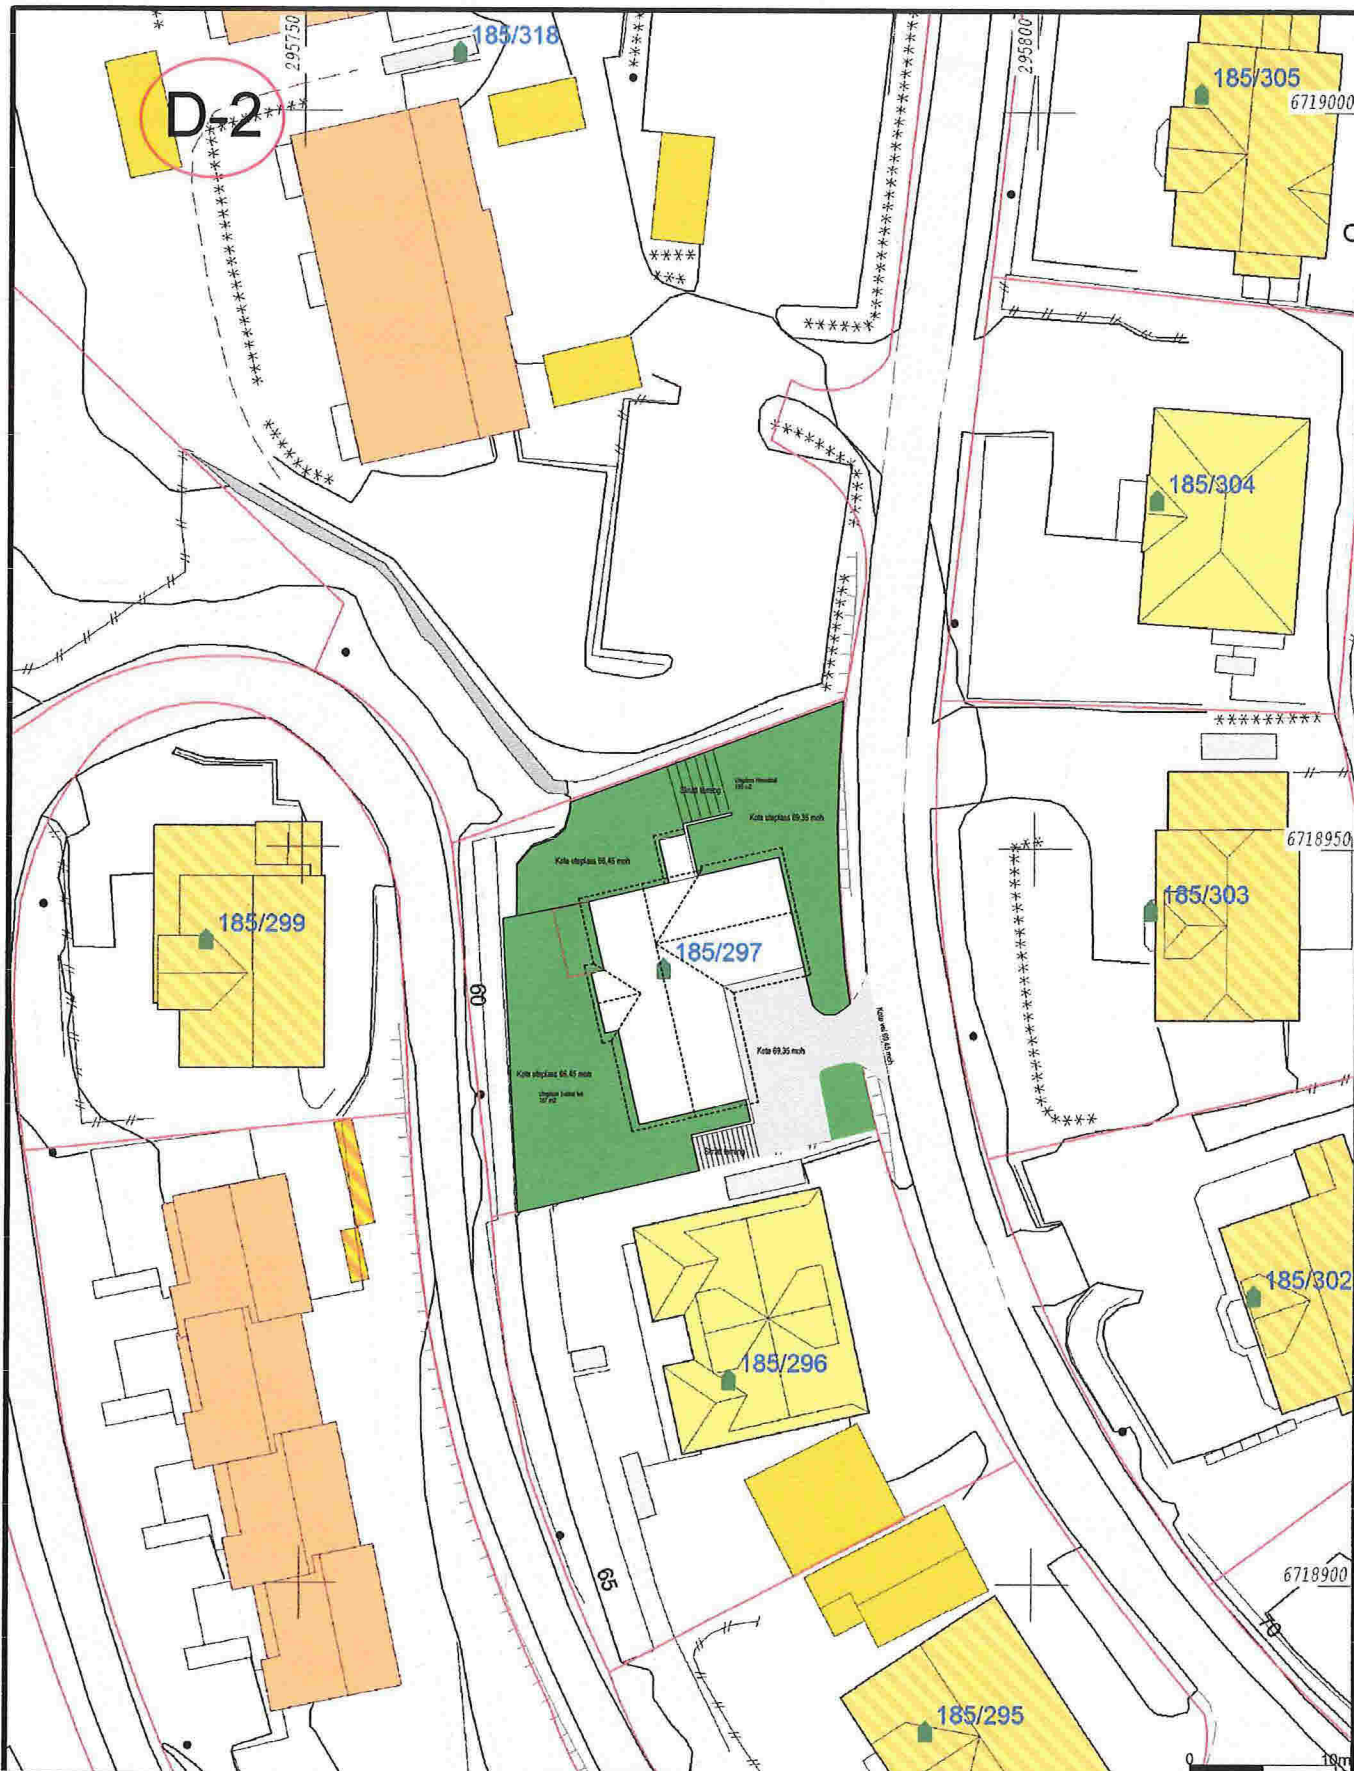

- Målte Grenser
 - Registrerte Grenser
 - Udefinert grenser
 - Terrengmålte grense
 - ▲ Konstruert grensepunkt
 - Bolig
 - Bustad m/leilighet
 - Våningshus
 - Større bustader
 - Hytte/feriehus
 - Garasje/uthus
 - Industri/lager
 - Andre bygg
- Beliggenhet og høyder må oppfattes som orienterende.
 Koordinatsystem: UTM(EUREF89) - SONE 32 (EPSG:32632)
 Høydesystem: (EPSG:)




Lindås kommune
 Geodata avdeling



Dato: 2018.06.22
 Sign: lito

G.nr. 185 B.nr.297

Målestokk
 1:500

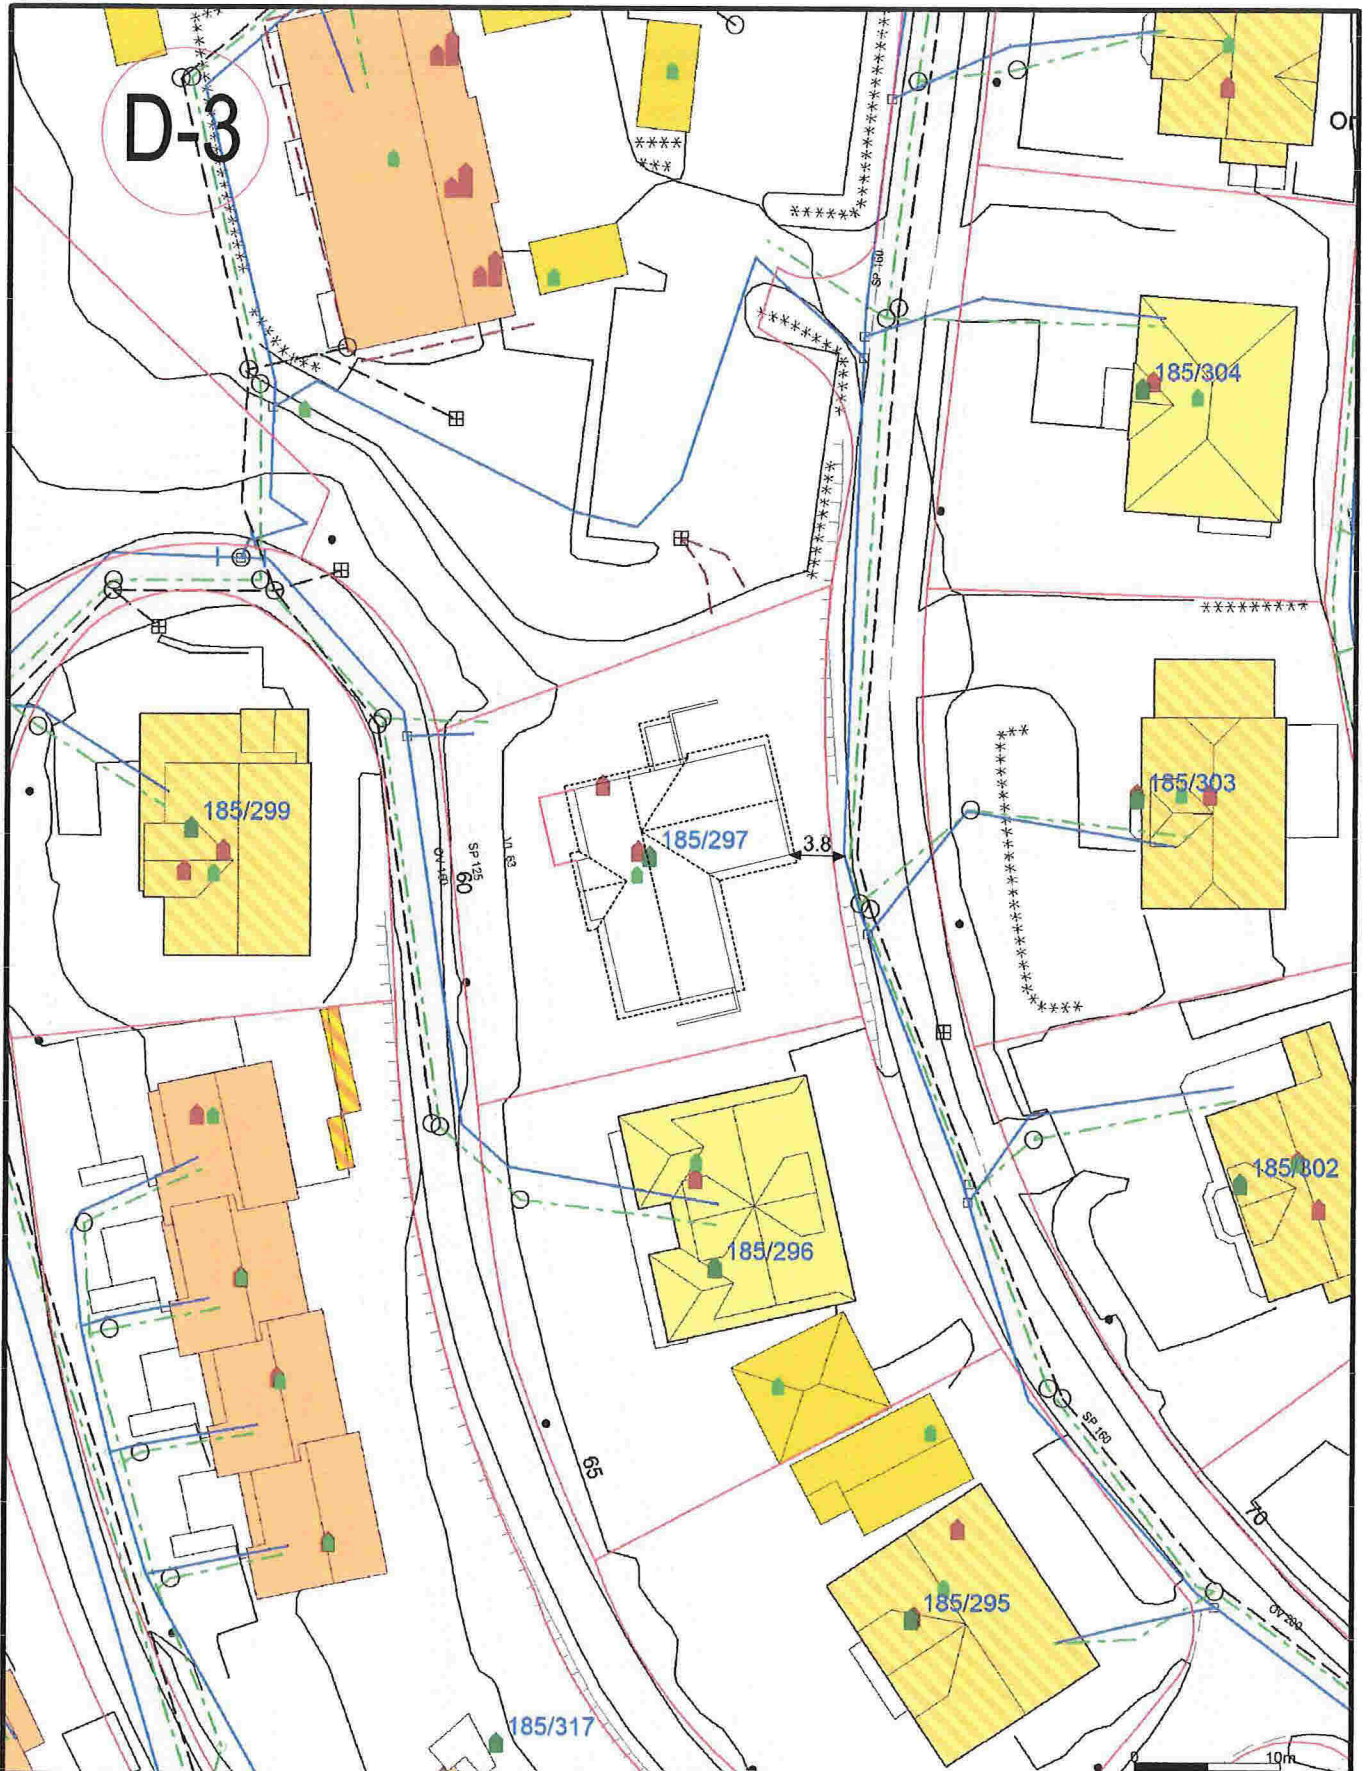

- Avløp felles	Udefinert grense	Hytte/feriehus
- Drensledning	Terrengmålte grense	Garasje/uthus
- Overvann	Konstruert grensepunkt	Industri/lager
→ Pumpeledning spillvann	Bolig	Andre bygg
→ Pumpeledning vann	Bustad m/leilighet	
→ Spillvann	Våningshus	
— Vannledning	Større bustlader	

Beliggenhet og høyder må oppfattes som orienterende.
Koordinatsystem: UTM(EUREF89) - SONE 32 (EPSG:32632)
Høydesystem: (EPSG:)



Lindås kommune
Byggesaks avdeling



Dato: 2018.07.19
Sign: lisi

Målestokk
1:500