



Se eiendom

informasjon fra matrikkel og grunnboken


Dato: 25/08 2014 Gårds-/bruksnr: Lindås 1263-226/2
 Adresse: 226/2, 5994 Vikanes
 Eiendomstype: Grunneiendom

Tegnforklaring grenselinjer:	
	Nøyaktig måling
	Middels nøyaktig
	Mindre nøyaktig
	Lite nøyaktig
	Skissenøyaktighet
	Uavklart grense (m. kvalitet)
	Fiktiv grense
	Hjelpelinje vannkant
	Hjelpelinje vegkant
	Hjelpelinje punktbeste





Norge i bilder

Koordinater (nedre venstre - øvre høyre)
Euref89 UTM32 6733335N 313484Ø - 6733862N 313857Ø

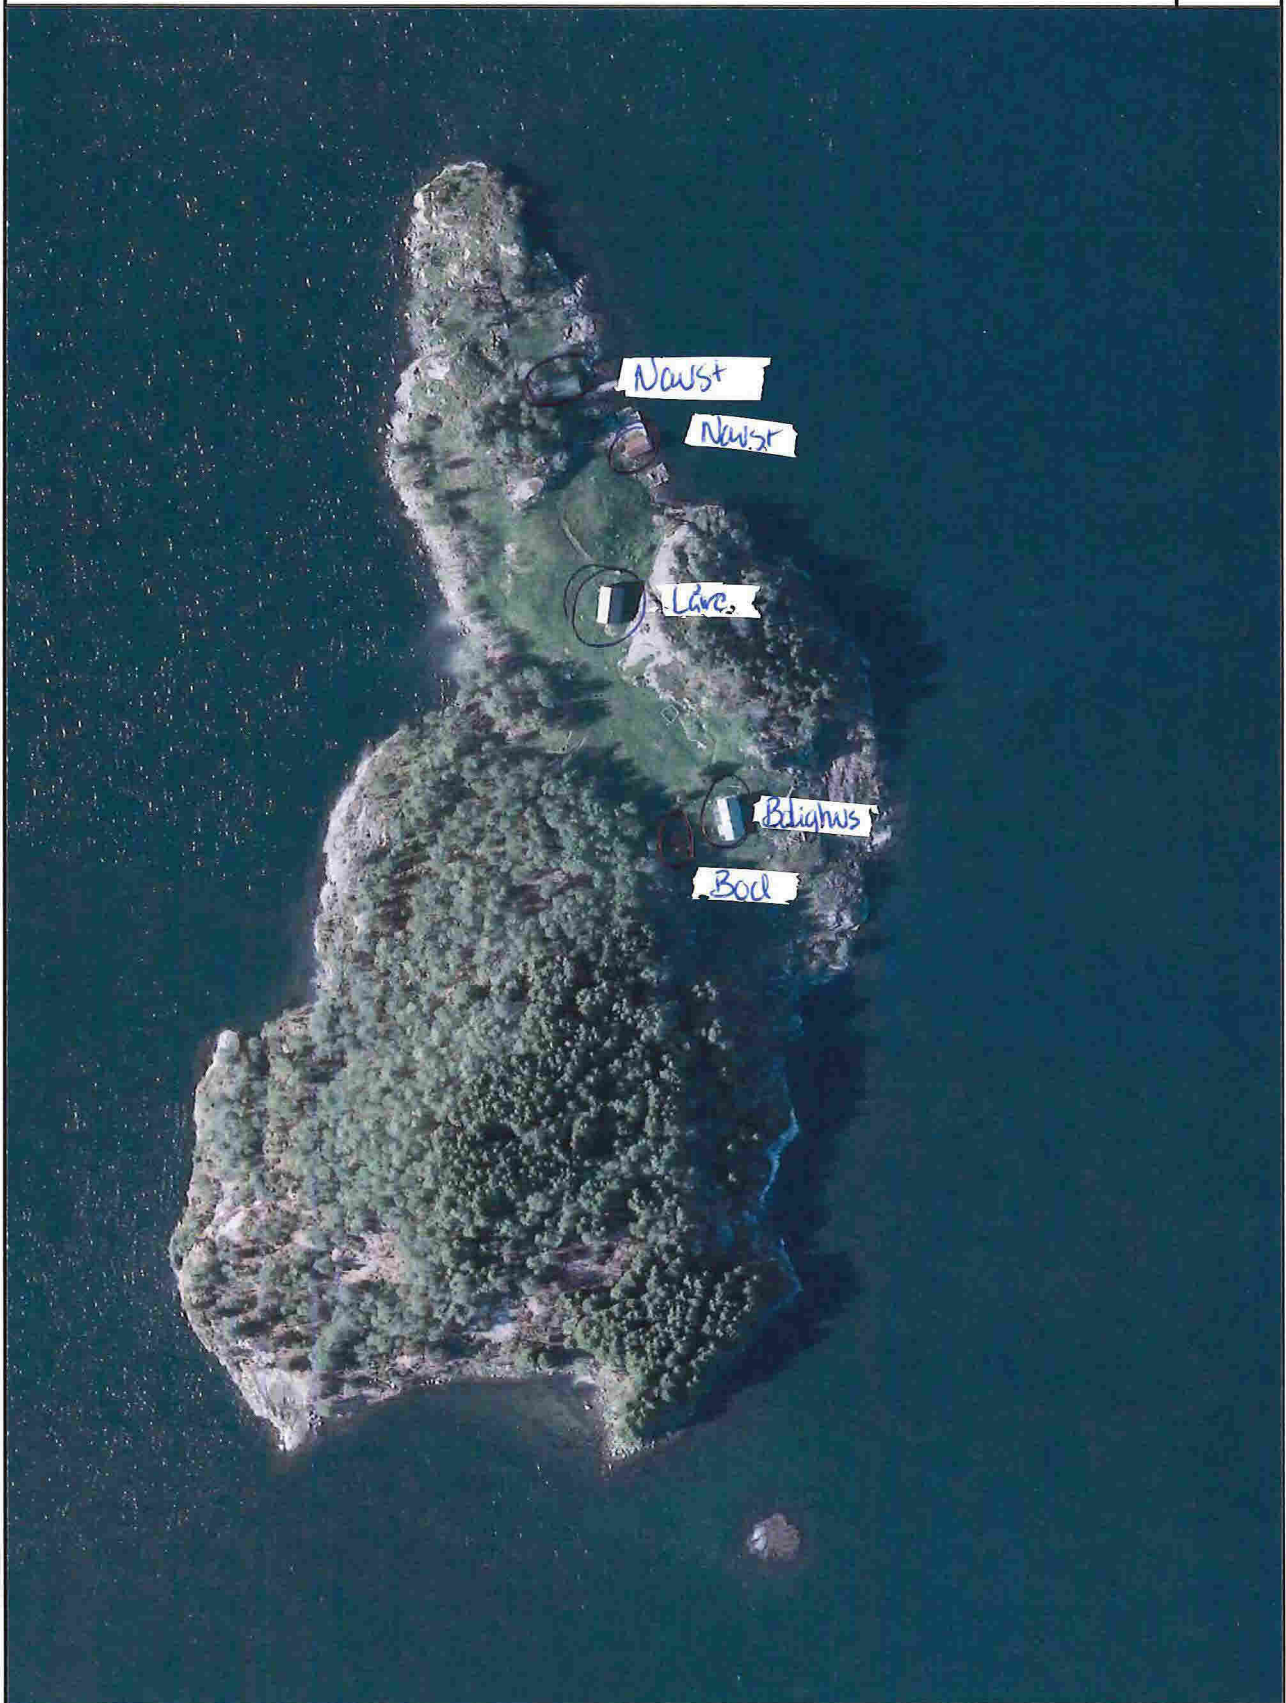

Skisse av nærzerende og ny bygning,
ca mål/forshjeller.

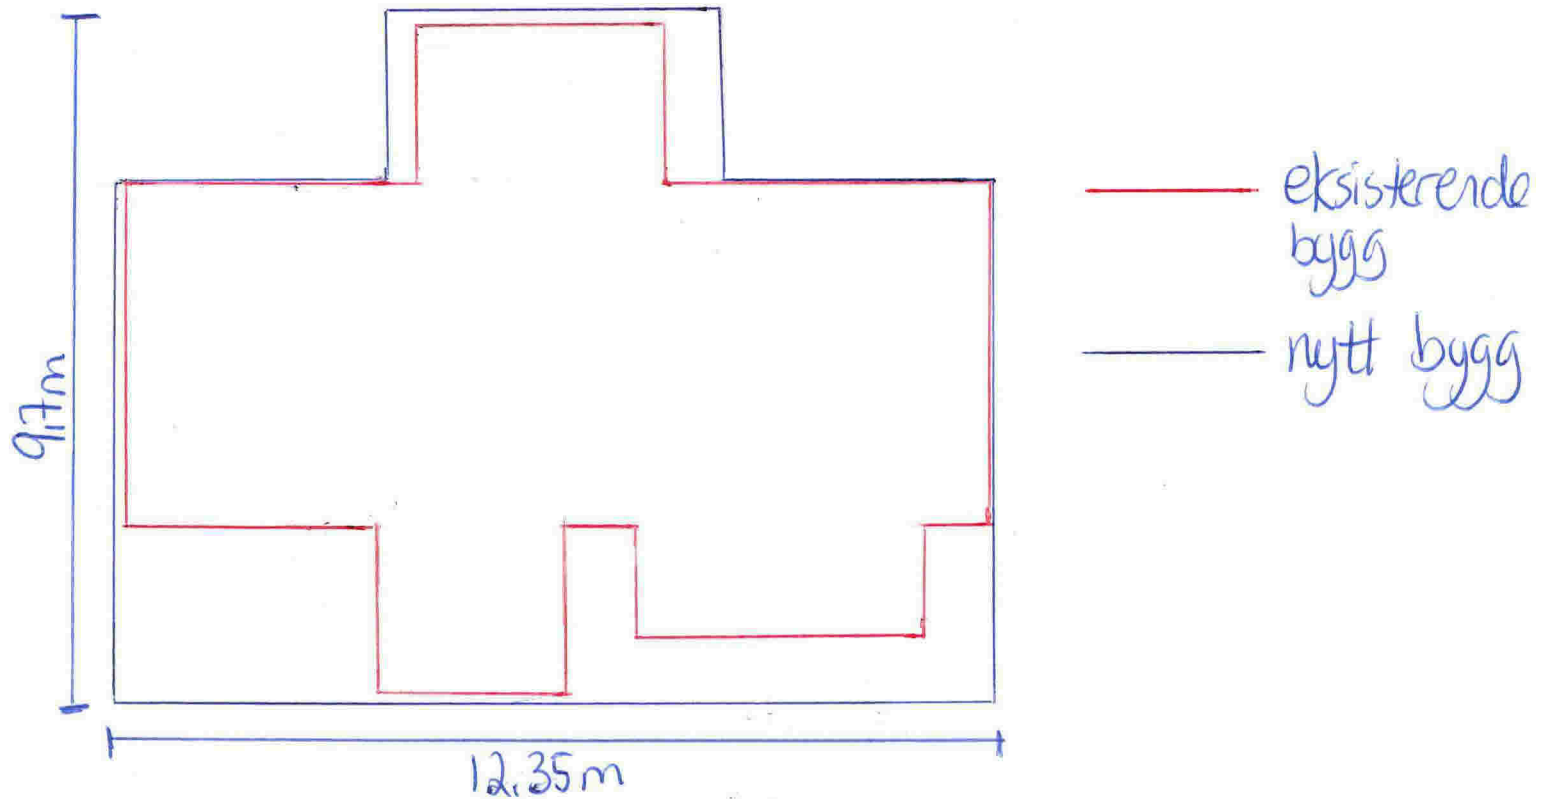

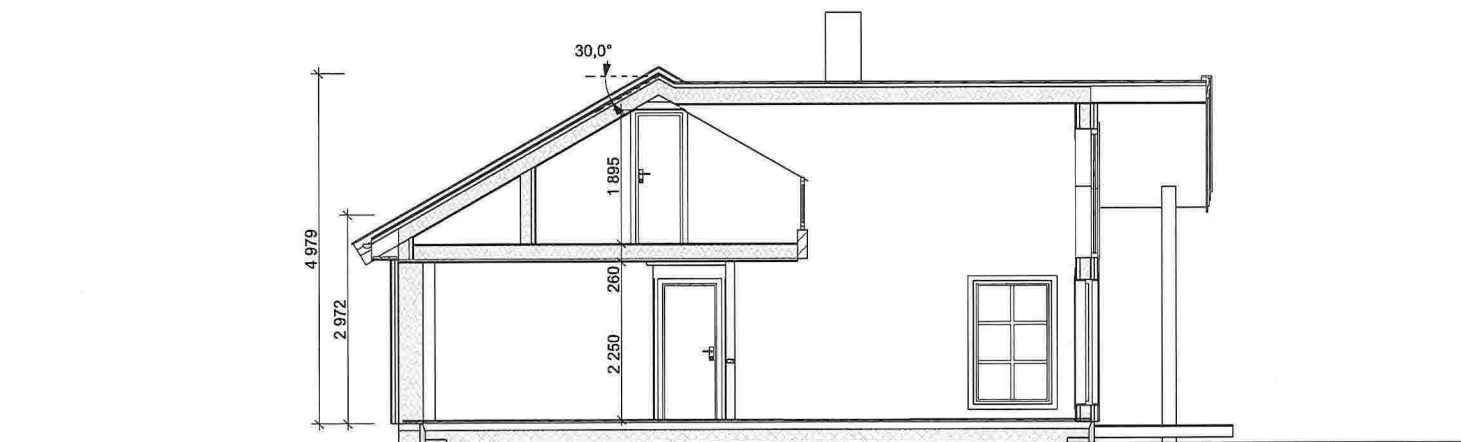

Disse tegningene kan ikke benyttes i
prosjekter hvor Nordlyshytter AS ikke er produsent.

POLAR 106

Oppdragsgiver	Adr
	
Kragerudveien 140 2013 Skjetten Tlf: 22 16 35 00 www.nordlyshytter.no	

Rev.	Dato	Rev. gjelder	Tegn.	Kontr.

Tegn.	Gnr./bnr.:	Dato:	Fag:
Saksbh.	Adresse	01.06.2014	ARK
Kontr.	Kommune	Tegningsnr.:	Rev.
		A-102	
		Målestokk	mm
		1:100	

Snitt A



Fasade 3



Fasade 2

Disse tegningene kan ikke benyttes i prosjekter hvor Nordlyshytter AS ikke er produsent.

POLAR 106

Oppdragsgiver	Adr
	Kragenudveien 140 2013 Skjetten Tlf: 22 16 35 00 www.nordlyshytter.no


Rev.	Dato	Rev. gjelder		Tegn.	Kontr.

Tegn.	Gnr./bnr.:	Dato:	Fag:
Saksbh.	Adresse	01.06.2014	ARK
Kontr.	Kommune	Tegningsnr.:	Rev.
	Fasade 2 og 3	A-104	
		Målestokk	mm
		1:100	

Pipen inne i 2. etg.




Skade på tak, takenne løst og vann her
rent inn i huset.

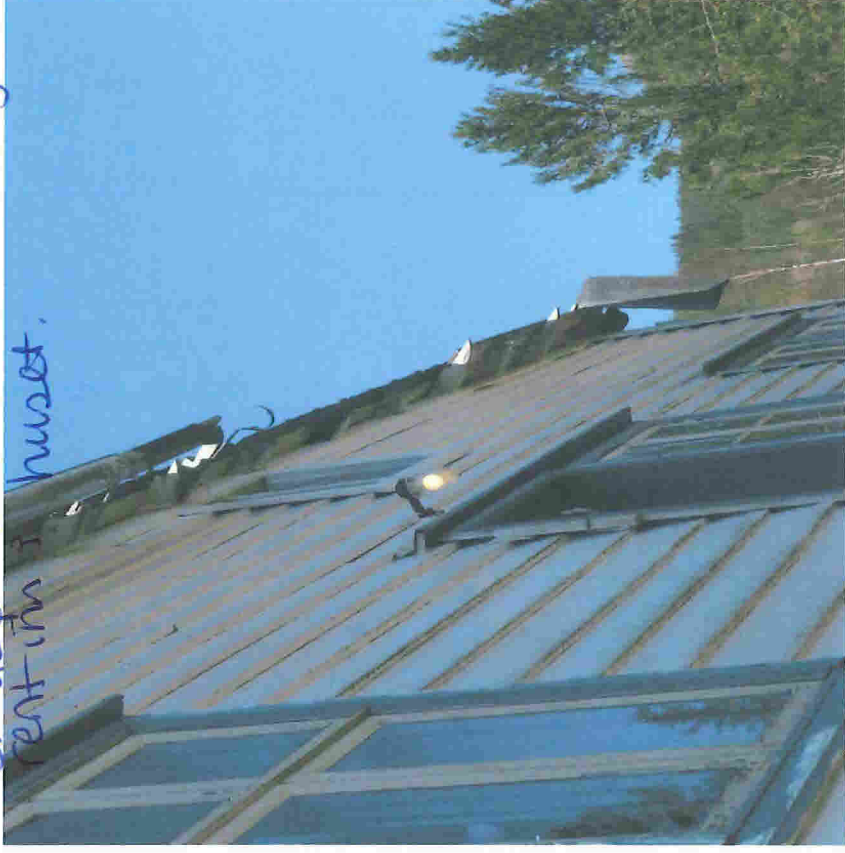

Taklørnet / vindskjerm og bjelker



Tilstand på kledning (det
hvide) - samt bærende konstruktioner

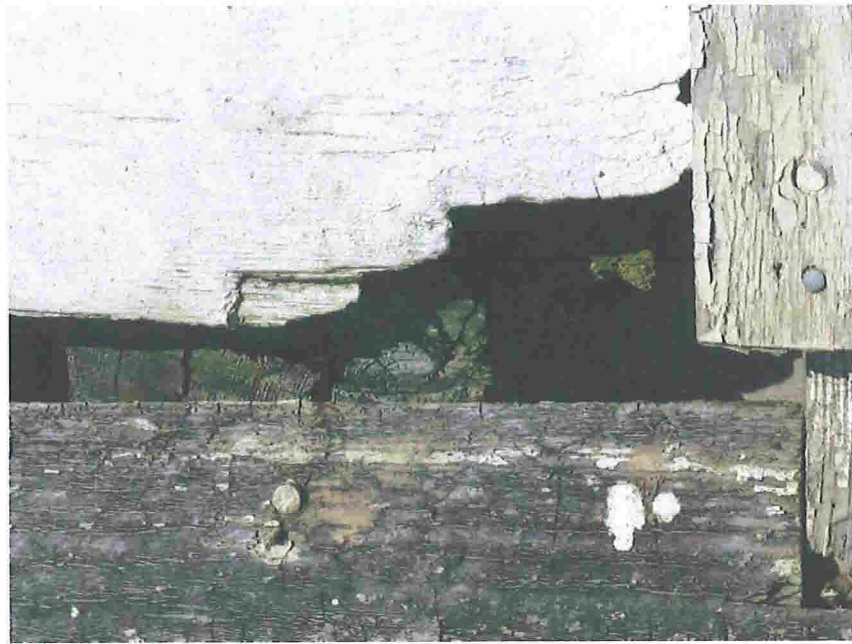

Overgang mellom vegg og
grunnmur, utvendig



Råttne bjelkes p taket

