


# Merknad

ⓘ Nedsenket fortau for avkjørsel til felt BKS. Fortau skal vere gjennomgående og kantstein skal ha en høyde på 3 cm. Overgangen fra 14cm til 3cm høyde skjer over 1,5 m på hver side av avkjørselen som er 7m bred. Total bredde = 10m.

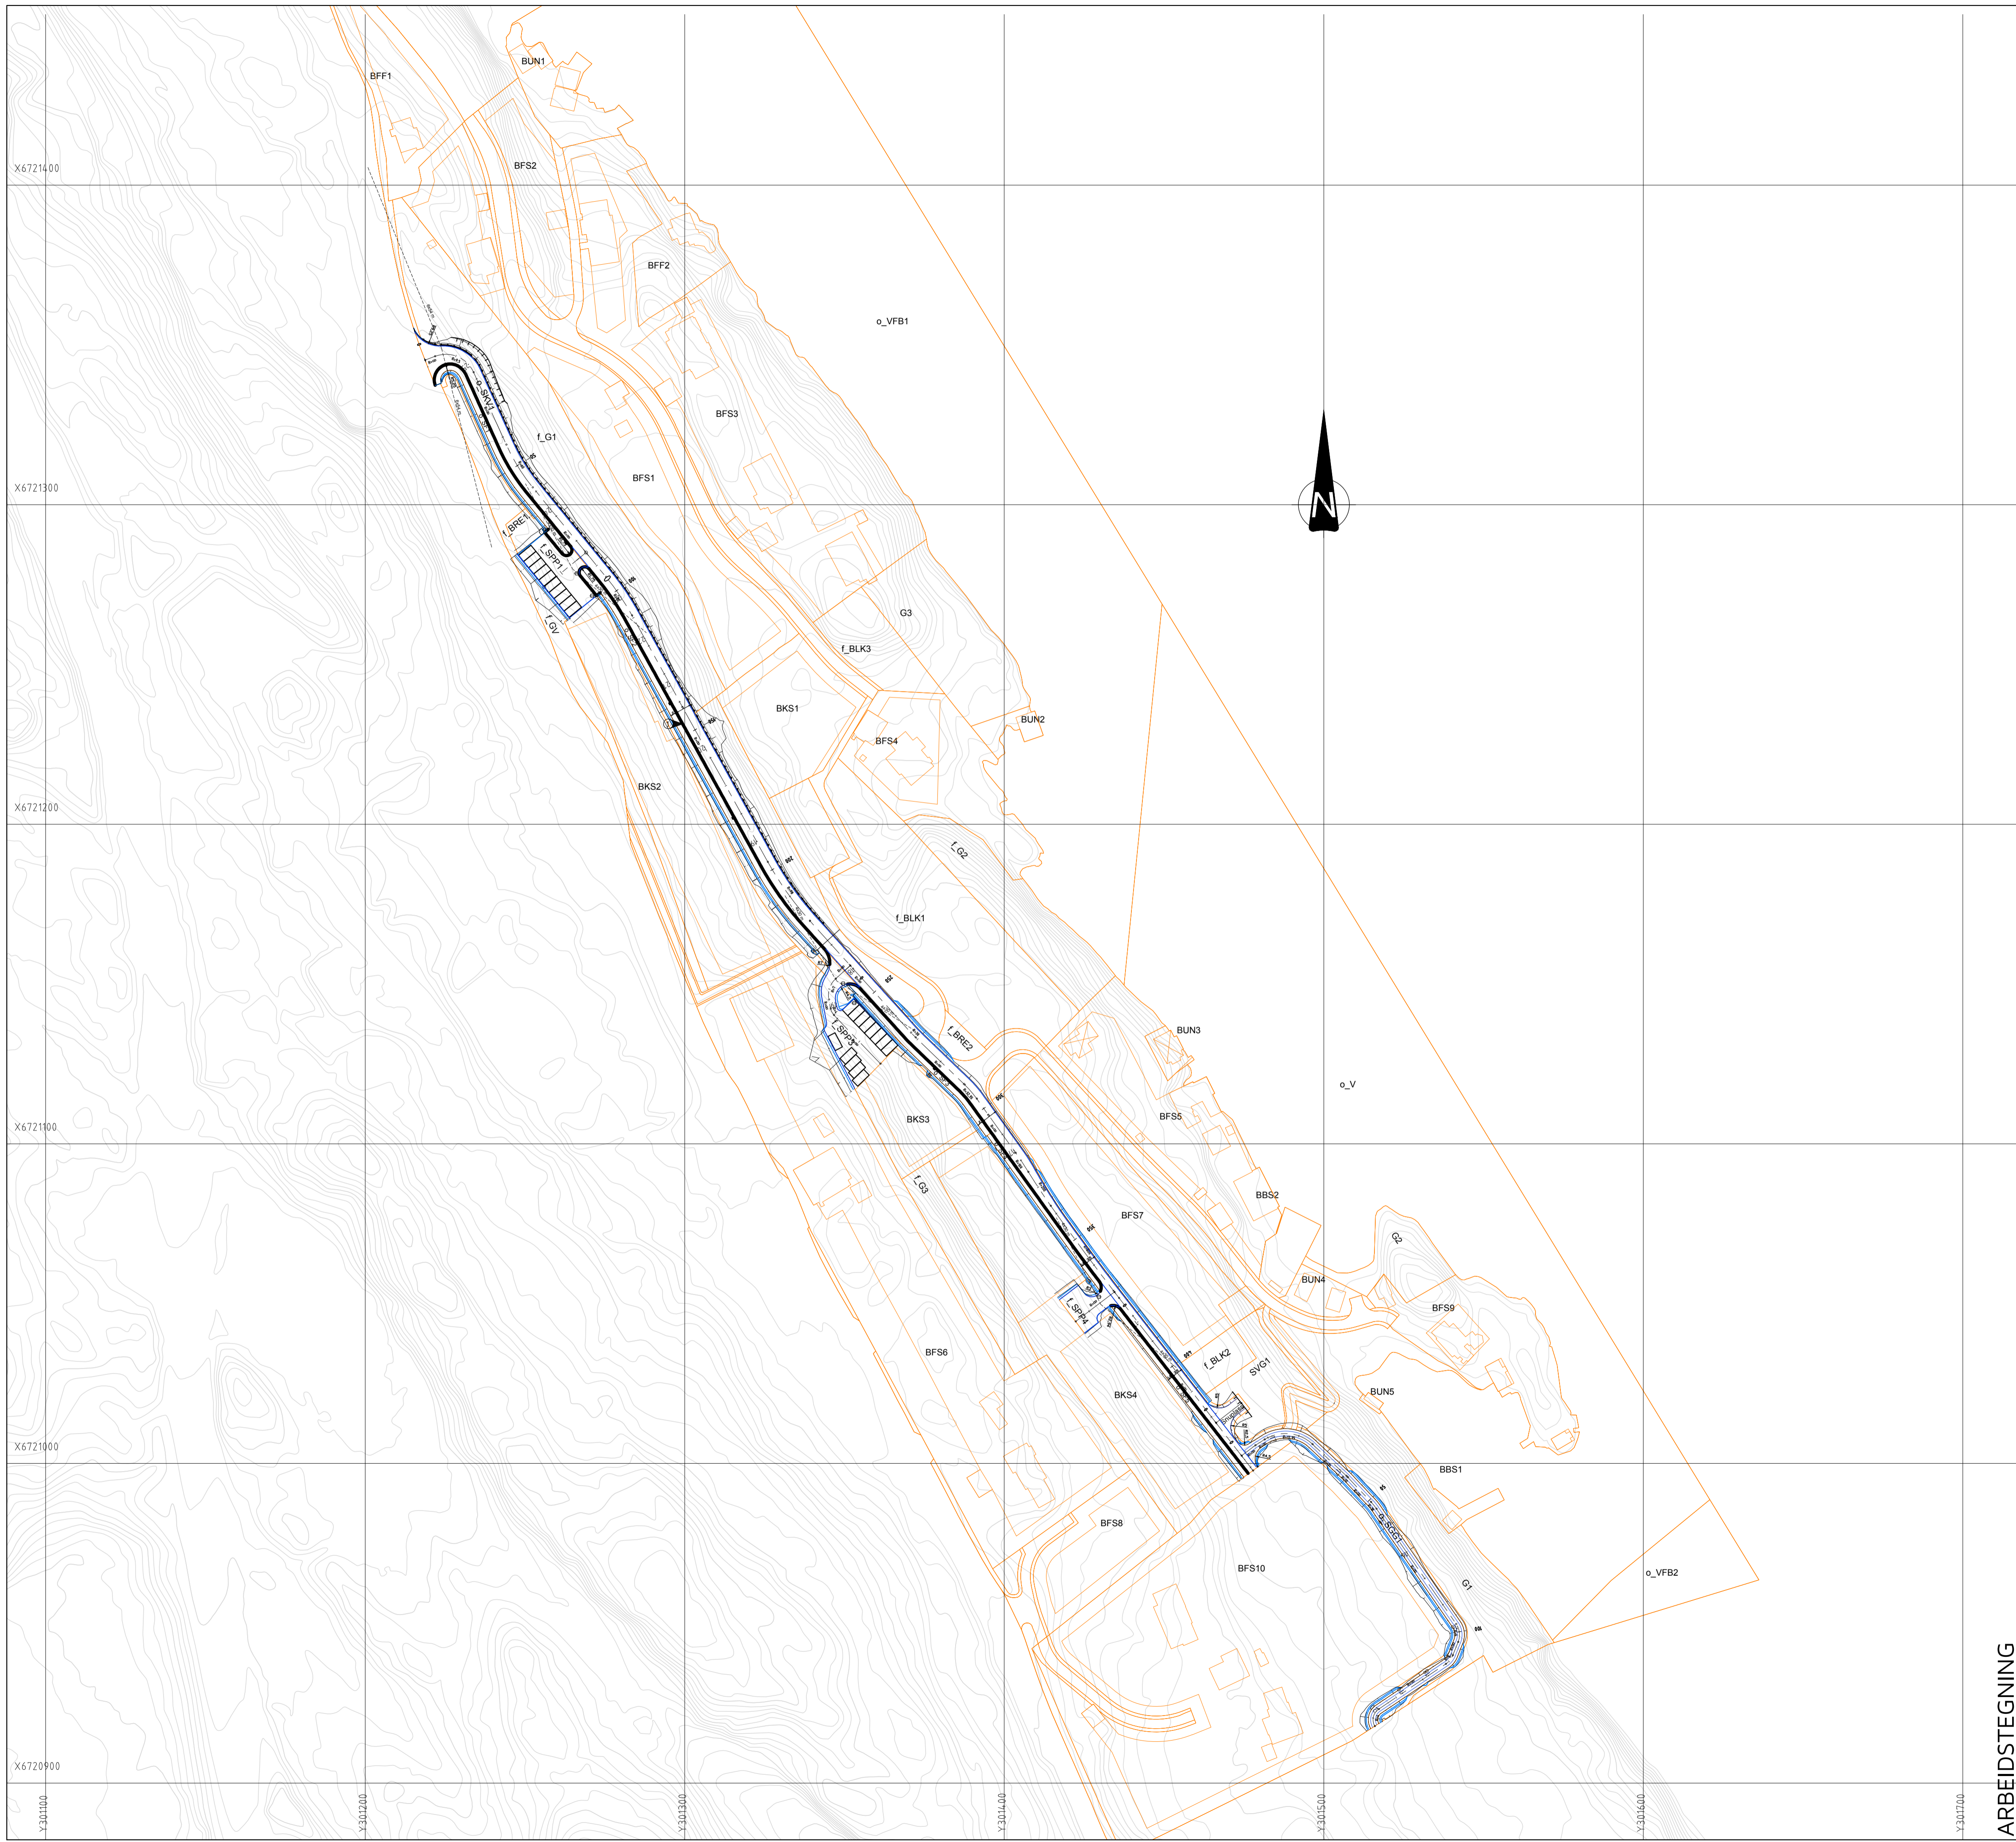

## TEGNFORKLARING

- Vegskjæring
- Grøftebunn
- Senterlinje
- Kjørebaneant
- Skulderkant
- Vegfylling
- Profilnummer
- Fortauskant
- Vegrekkeverk
- Støttemur
- Frisikt
- Plangrense
- Parkeringsplasser 2,5 x 5
- Sandfangskum/hjelpestuk m/risløkk
- Sandfangskum/hjelpestuk m/kjelløsluk
- Sandfangskum/hjelpestuk m/kuppelrist

**ARBIDSTEGNING**

Rev.	Dato	Sign.	Revisjonen gjelder		
Oppdragsgiver					
<b>Fløssvika Utvikling AS</b>					
Prosjekt					
<b>Fløssvika boligfelt</b>					
<b>Vegplan</b>					
Tegn.	Kontr.	Godk.			
HF	THF		Dato: 29.06.2018		
Målestokk:		Formater:			
1:1000		A1			
Prosjekt:			18023		
Tegning:			B01		

Kanalveien 5  
 5068 Bergen  
 Tlf. 55 59 82 60  
 e-post: post@haugenvva.no