


S6

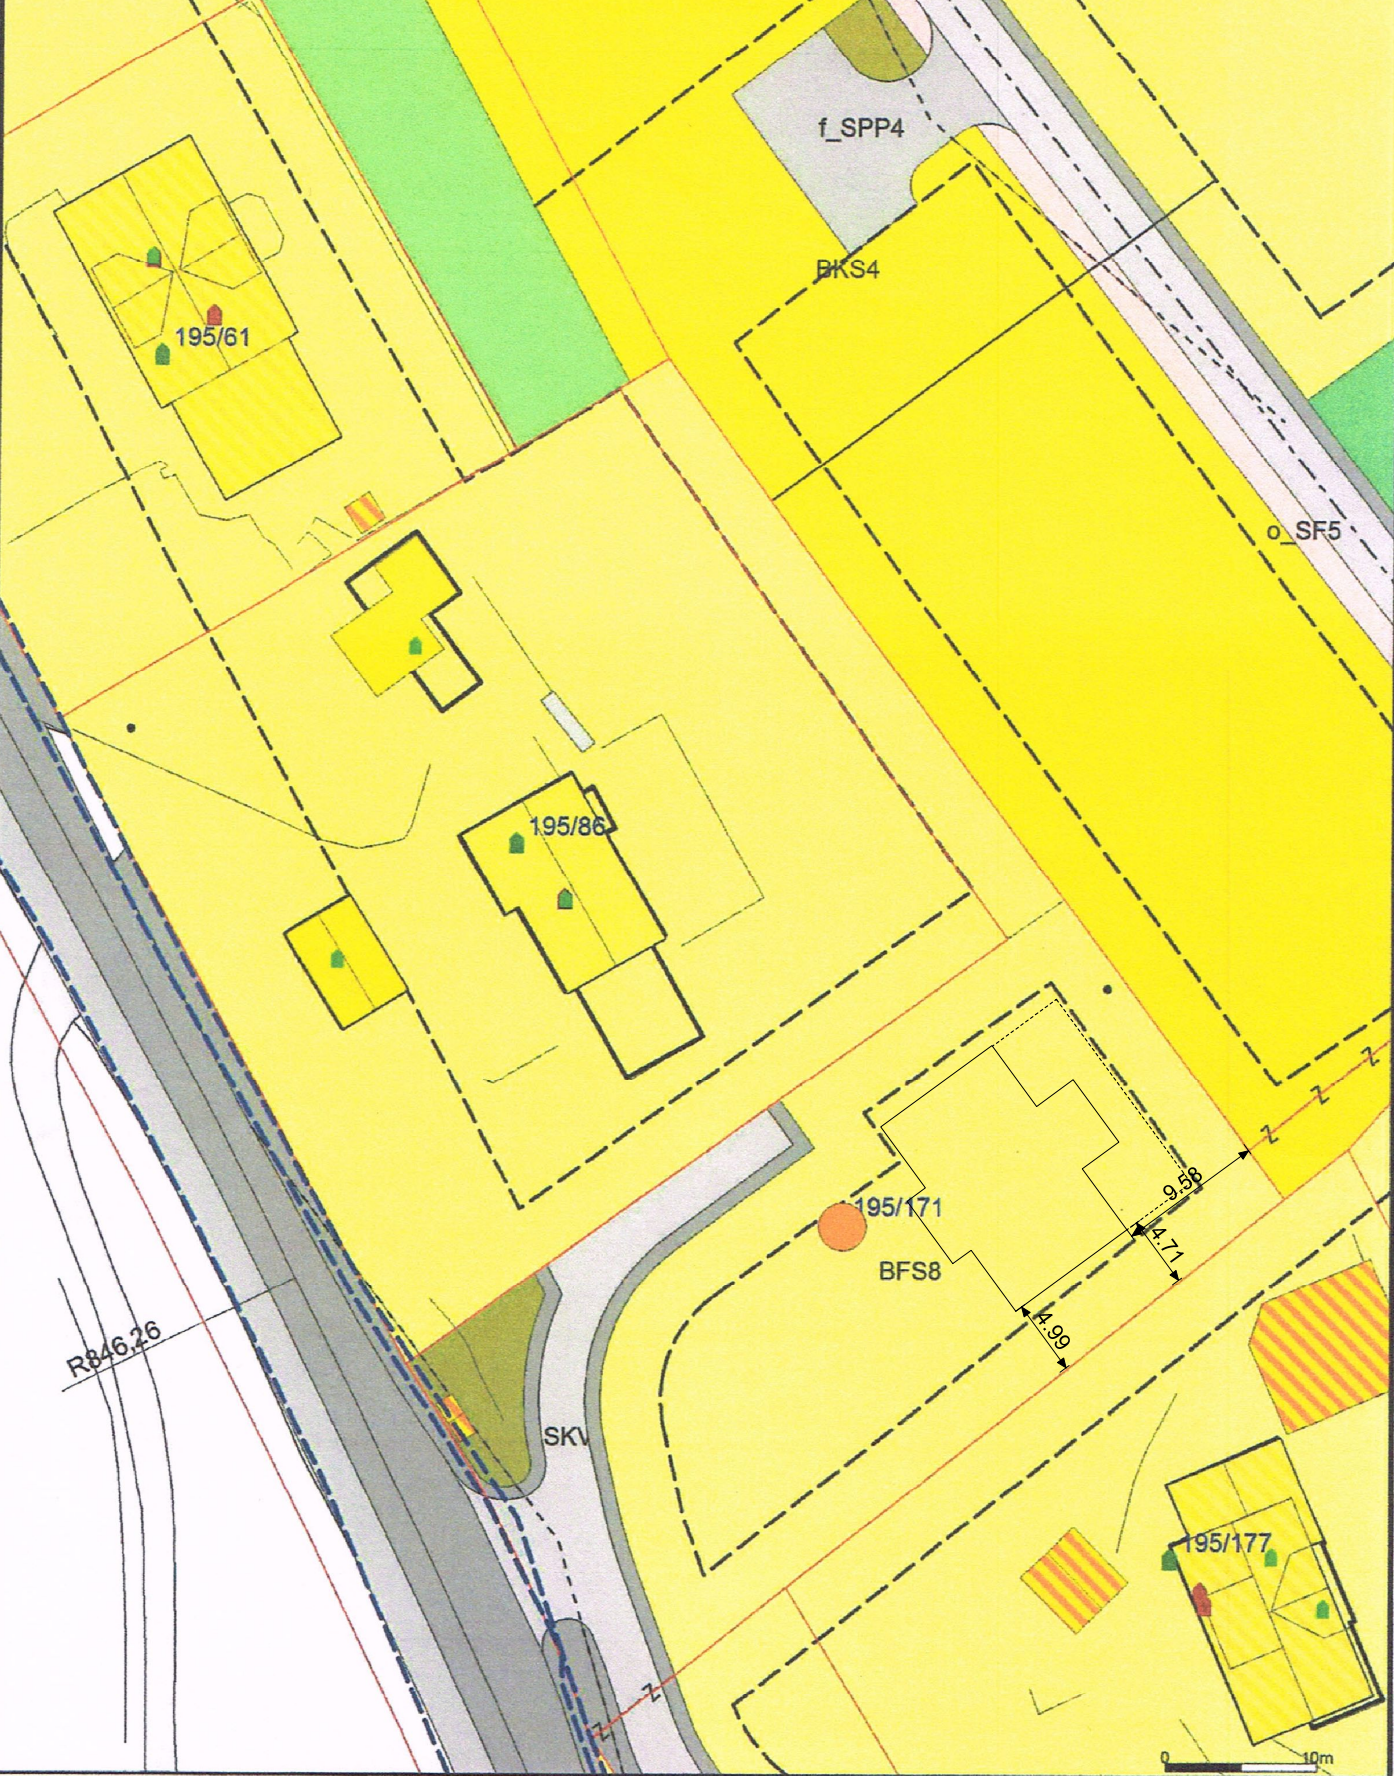

— Målte Grenser	■ Våningshus
— Registrerte Grenser	■ Større bustader
- - Udefinert grenser	■ Hytte/feriehus
- · Terrengmålte grense	■ Garasje/uthus
· Konstruert grensepunkt	■ Industri/lager
■ Bolig	■ Andre bygg
■ Bustad m/leilighet	

Beliggenhet og høyder må oppfattes som orienterende.
 Koordinatsystem: UTM(EUREF89) - SONE 32 (EPSG:32632)
 Høydesystem: (EPSG:)



Lindås kommune
Byggesaks avdeling



Dato: 2018.05.15
Sign: lito

Situasjonskart - gbnr 195-171 og 195_186

Målestokk
1:500