


\*X:\notoppdrag\Bergen\5170657\BMVA\_TIA\K1\NH\_100-109.dwg - MaFyk - Plottet: 2018-01-24, 16:04:25 - LAYOUT = H-109 - XREF = 5170657\_T\_geom\_flater\_BP\_5170657\_T\_kart  
 A.O.Knarvik\_5170657\_T\_L\_Skiltplan\_5170657\_T\_geom\_flater\_BP\_5170657\_T\_hatch\_tekflater\_5170657\_T\_kart

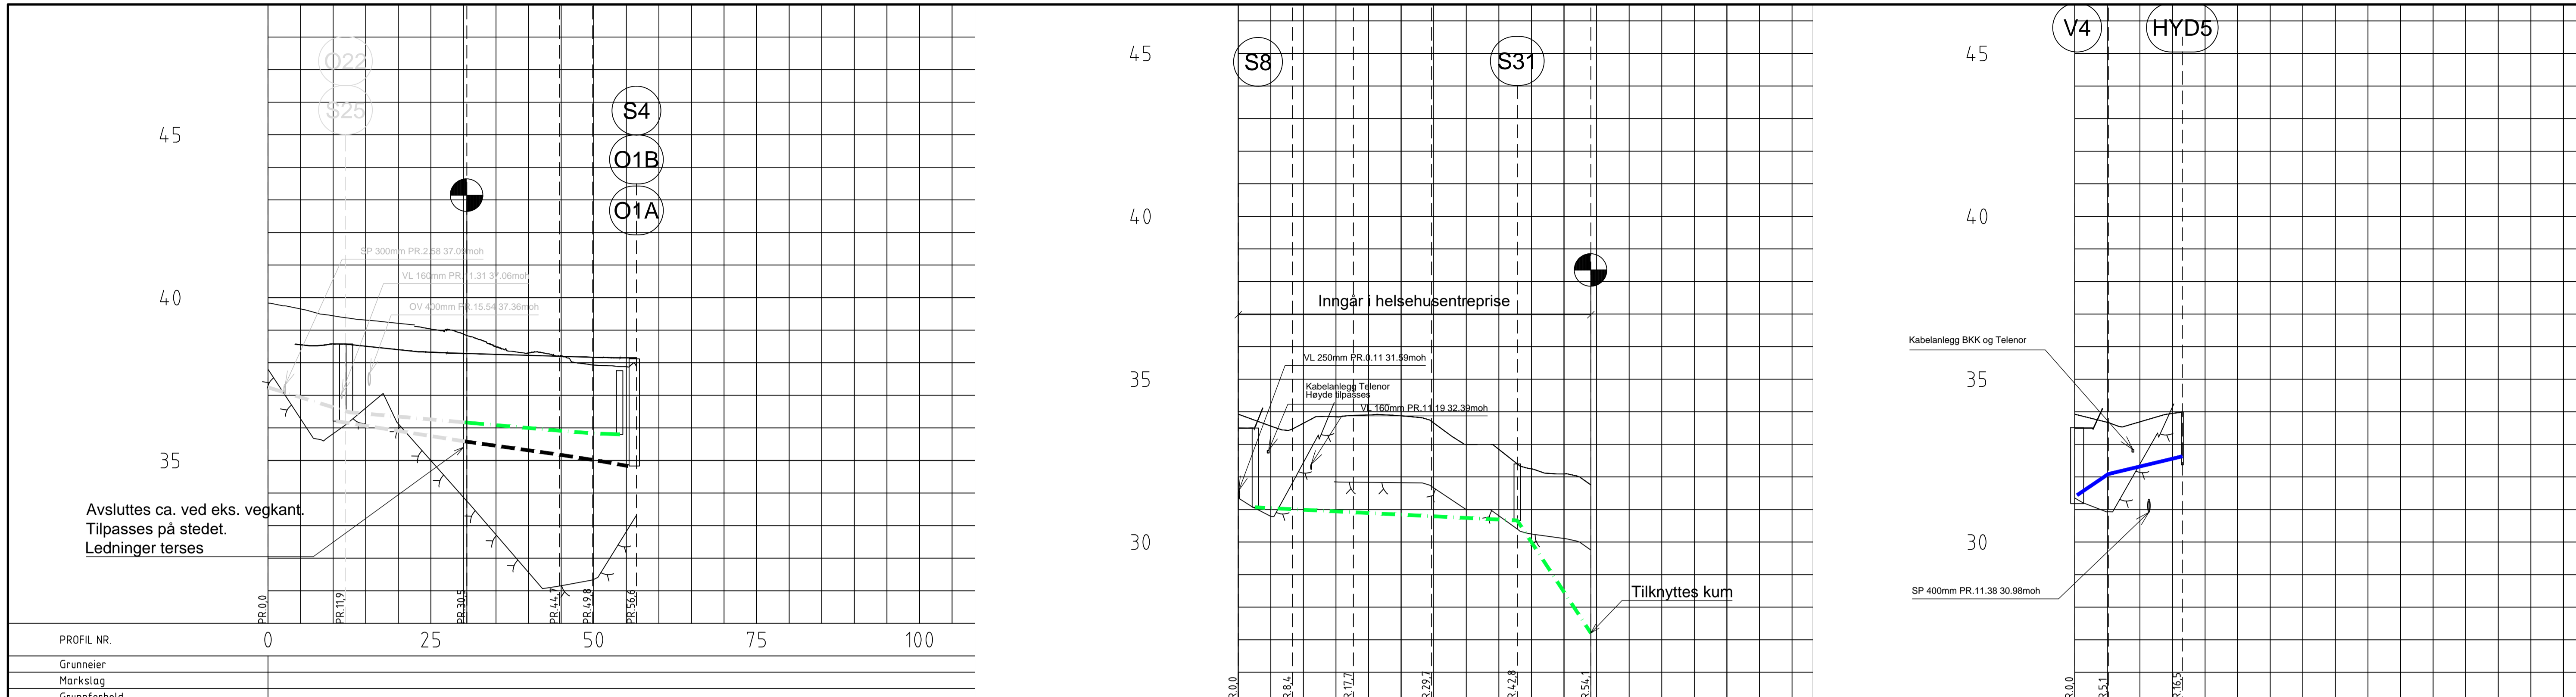


PROFIL NR.	0	25	50	75	100
Grunneier					
Marksflag					
Grunnforhold					
TERRENG H/TOPP VEGDEKKE	39,84	38,97	38,58	38,47	38,74
Hor.vinkelpunktavstand i m	11,9	18,6	14,2	5,1	6,7
Kumavstand i m	12,5	18,0	14,2	5,1	4,1
Fall i ‰	6,1		16,3		
Spillvannsledning					
Kote innv. bunn	37,24	36,48	36,16	35,92	35,83
Type og dim	300Betong				
Kumavstand i m		20,1	14,2	6,4	5,1
Fall i ‰			30,4		
Overvannsledning					
Kote innv. bunn	36,21		35,58	35,18	34,98
Type og dim	600Betong				

PROFIL NR.	0	25	50	75
Grunneier				
Marksflag				
Grunnforhold				
TERRENG H/TOPP VEGDEKKE	33,50	33,56	33,65	33,84
Hor.vinkelpunktavstand i m	8,4	9,3	12,0	13,2
Kumavstand i m	5,7	9,3	12,0	13,2
Fall i ‰			10,0	
Spillvannsledning				
Kote innv. bunn	31,07	31,01	30,91	30,79
Type og dim	400Betong			

PROFIL NR.	0	25	50	75
Grunneier				
Marksflag				
Grunnforhold				
TERRENG H/TOPP VEGDEKKE	33,50	33,68	33,69	33,95
Hor.vinkelpunktavstand i m	5,1	11,4		
Kumavstand i m	4,8	11,4		
Fall i ‰	131,5	47,7		
Vannledning				
Kote utv. topp	31,44	32,09	32,63	
Type og dim	160PE 100 SDR 11			



### Tegnforklaring

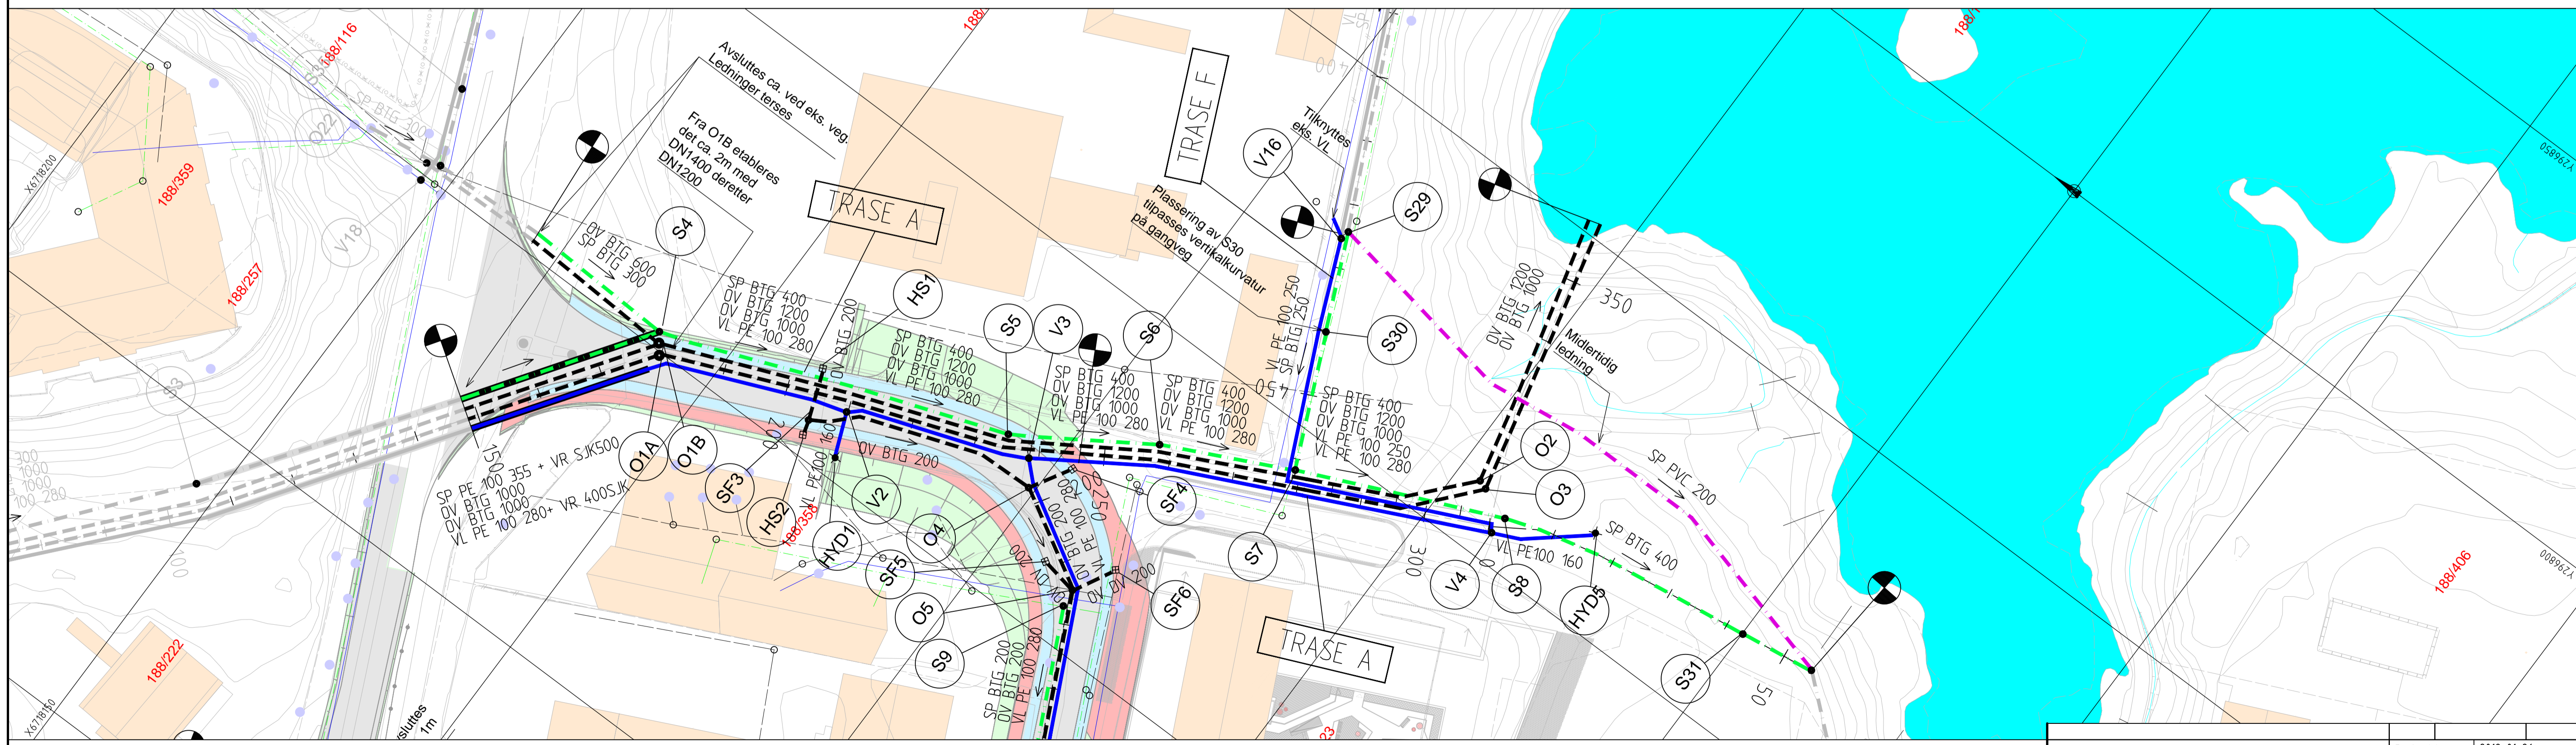**Prosjektert**

- Overvannsledning
- Vannledning
- Spillvannsledning
- VA-anlegg tilstøtende entreprise
- Midlertidig spillvannsledning

**Prosjektert**

- Varerør vannledning
- Varerør spillvannsledning
- Sandfang/sluk (SF-prefiks)
- Kum (type kum -prefiks)
- Brannhydrant

**Eksisterende**

- Overvannsledning
- Vannledning
- Spillvannsledning
- Sandfang/sluk
- Kum

**Entreprisegrense**

- Entreprisegrense

### Merknader

Endelig plassering av brannhydranter gjøres i samråd med byggeleder

### Henvisninger

**LINDÅS KOMMUNE**

Statens vegvesen

Knarvik sentrum  
Entreprise Kvasnesvegen  
Plan og profil  
Deltrase fra E39 og spillvannstrase sør for helsehus

**Konkurransegrunnlag**

Utarbeidet av: MaFyk | Kontrollert av: TSe | Godkjent av: ErSte | Konsulentarkiv: 5170657

Tegningsdato: 2018-01-26

Bestiller: Lindås kommune

Produsert for: Lindås kommune, SVV

Produsert av: Norconsult AS

Prosjektnummer: 994.01

Prosjektfasennummer:

Arkivreferanse:

Målestokk A1-format: 1:500 / 1:100

Koordinatsystem: UTM 32N/N2000

Tegningsnummer/revjningsbøkestav: H-109