



Statens vegvesen

Særskilt vedtak og betingelser for arbeidet

Plan nr.: N8242-2018 Mime-nr: 18 / 495 Vedtak nr.: N8242-2018 - rev. 1
Veg nr.: Fv. 397 fra Hp/km: HP 02 / km 0,000 til Hp/km: HP 03 / km 4,980
Strekning: Høyland - Sævrås Sted: Mykingvegen
Arbeid som skal utføres: Feiing, fresing og asfaltering
Arbeidet utføres i perioden
Fra dato: 1 oktober 2018 Til dato: 12 oktober 2018 Fra kl.: 08:00 Til kl.: 20:00
Annet:
Region: Vest Region (2):
Avdeling: Hordaland Avd. (2): Avd. (3):
Seksjon: Vegseksjon Nord-, Midt- og Sunnhordland Telefon: 934 29 700 Faks:
Adresse: e-post: nordhordland.arbeidsvarsling@vegvesen.no

Med hjemmel i skiltforskrift av 7. oktober 2005 nr 1219 §§ 26, 28, 30 og 32 og vegtrafikkloven §7 treffes vedtak om bruk av følgende trafikkregulerende skilt/lyssignaler/dirigering/oppmerking i samsvar med vedlagte skisse:

Fartsgrenseskilt (362.x) [X] Andre trafikkregulerende tiltak [ ] Trafikksignal (skyttel) [ ]
[ ] [ ] [X] [ ] [X] [ ] [ ] [ ]
30 40 50 60 70 80 90
Manuell dirigering [X]
Vegstengning [ ]

Betingelser for arbeidet:

- 1. Arbeidet skal varsles som vist på vedlagte arbeidsvarslingsplan, datert: 01.10.2018
2. Bestemmelsene i skiltforskriften og håndbok N301 "Arbeid på og ved veg" gjelder for arbeidet
3. a) Byggherre [X] Navnet på selskapet Statens vegvesen, ved Harald Midtun
Ansvarlig for gjennomføring av arbeidet og oppfølging av arbeidsvarslingsplanen (kryss av):
b) Utførende iht. byggherreforskriften [X] Entreprenør/byggeleder Askøy Dekkelegging e-post: 0
c) Utførende av arb. v. iht. skiltforskrift [X] Navn på ansvarlig City Service e-post: dan@city.as
4. Ansvarshavende: Tony Fenstad Tlf./e-post: 922 54 701
Stedsansvarlig(e): Jan Fredrik Franson Tlf./e-post: 477 56 822
5. Loggbok skal alltid føres, og returneres fylkesavdeling: Hordaland
6. Lede-/følgebil [ ]
7. Følgende skal varsles/informeres om arbeidet (kryss av):
Politi [X] Brannvesen [ ] Ambulanse/lege [ ]
Vegtrafikksentralen [X]
Skole [ ] Angi hvilke(n):
Kollektivselskap [X] Angi hvilke(t): Nettbuss, Skyss
Radio, presse m.m. [ ] Angi hvem:
Andre [X] Angi hvem: Lindås kommune
8. Tillatelser:
Gravetillatelse [ ] Arbeidstillatelse [X]
NB: Se vedlagte vilkår for gravetillatelsen
9. Kopi av all dokumentasjon som inngår i arbeidsvarslingsplanen skal oppbevares på arbeidsstedet.
10. Spesielle vilkår/betingelser:

Etablere KORTE arbeidsområder om gangen.
Ta særlig hensyn til myke trafikanter. Disse skal om nødvendig hjelpes forbi arbeidsområdene.
Ta hensyn til buss i rute og utrykningskjøretøy. Disse må få passere med minimal venting. Sjekke rutetider buss.
Tilstøtende veier inn mot arbeidsområdene må sikres på trygghende måte. (Info / skilting / trafikkvakt).

NB: Politiet og ansvarshavende skal ha kopi av blanketten.

Bergen 01.10.2018
Sted Dato
Statens vegvesen
Paul Espeskog
Sign. (etter fullmakt)



# Statens vegvesen

## Plan for varsling og sikring av arbeid på eller ved veg

Plan nr.:	<b>N8242-2018</b>	Mime-nr:	<b>18 / 495</b>	Vedtaks nr.:	<b>N8242-2018 - rev. 1</b>
Veg nr.:	<b>Fv. 397</b>	fra Hp/km:	<b>HP 02 / km 0,000</b>	til Hp/km:	<b>HP 03 / km 4,980</b>
Strekning:	<b>Høyland - Sævrås</b>			Sted:	<b>Mykingvegen</b>
Arbeid som skal utføres:	<b>Feiing, fresing og asfaltering</b>				
Utførende av arb. varsling*:	<b>City Service</b>				
Adresse:	<b>Gamlehuagvegen 20</b>				
Ansvarshavende:	<b>Tony Fenstad</b>	Tlf./e-post:	<b>922 54 701</b>		
Stedsansvarlig(e):	<b>Jan Fredrik Franson</b>	Tlf./e-post:	<b>477 56 822</b>		
<b>Arbeidet utføres</b>	<b>fra dato:</b>	<b>1 oktober</b>	<b>2018</b>	<b>Til dato:</b>	<b>12 oktober 2018</b>

Underskrevet plan er vedtak med hjemmel i skiltforskriftens §29 og §30. Særskilt vedtak for trafikkregulerende tiltak skal vedlegges.

### Varslingsmaterieill:

Skilt nr.:	Ant.:
149 KØ	et behov
1098	2

### Merknader:

Bruk 149 KØ i god avstand fra arbeidsområdene.


I mørke og skumring - bruk 1098 blinklykt på skiltstolper for 110-skilt.

Etablere korte arbeidsområder om gangen.

### Blankettfordeling:

- Statens vegvesen
- Utførende av arbeidet
- Ansvarshavende
- Politiet
- Euroskilt, avd. Bergen

### Skisse:

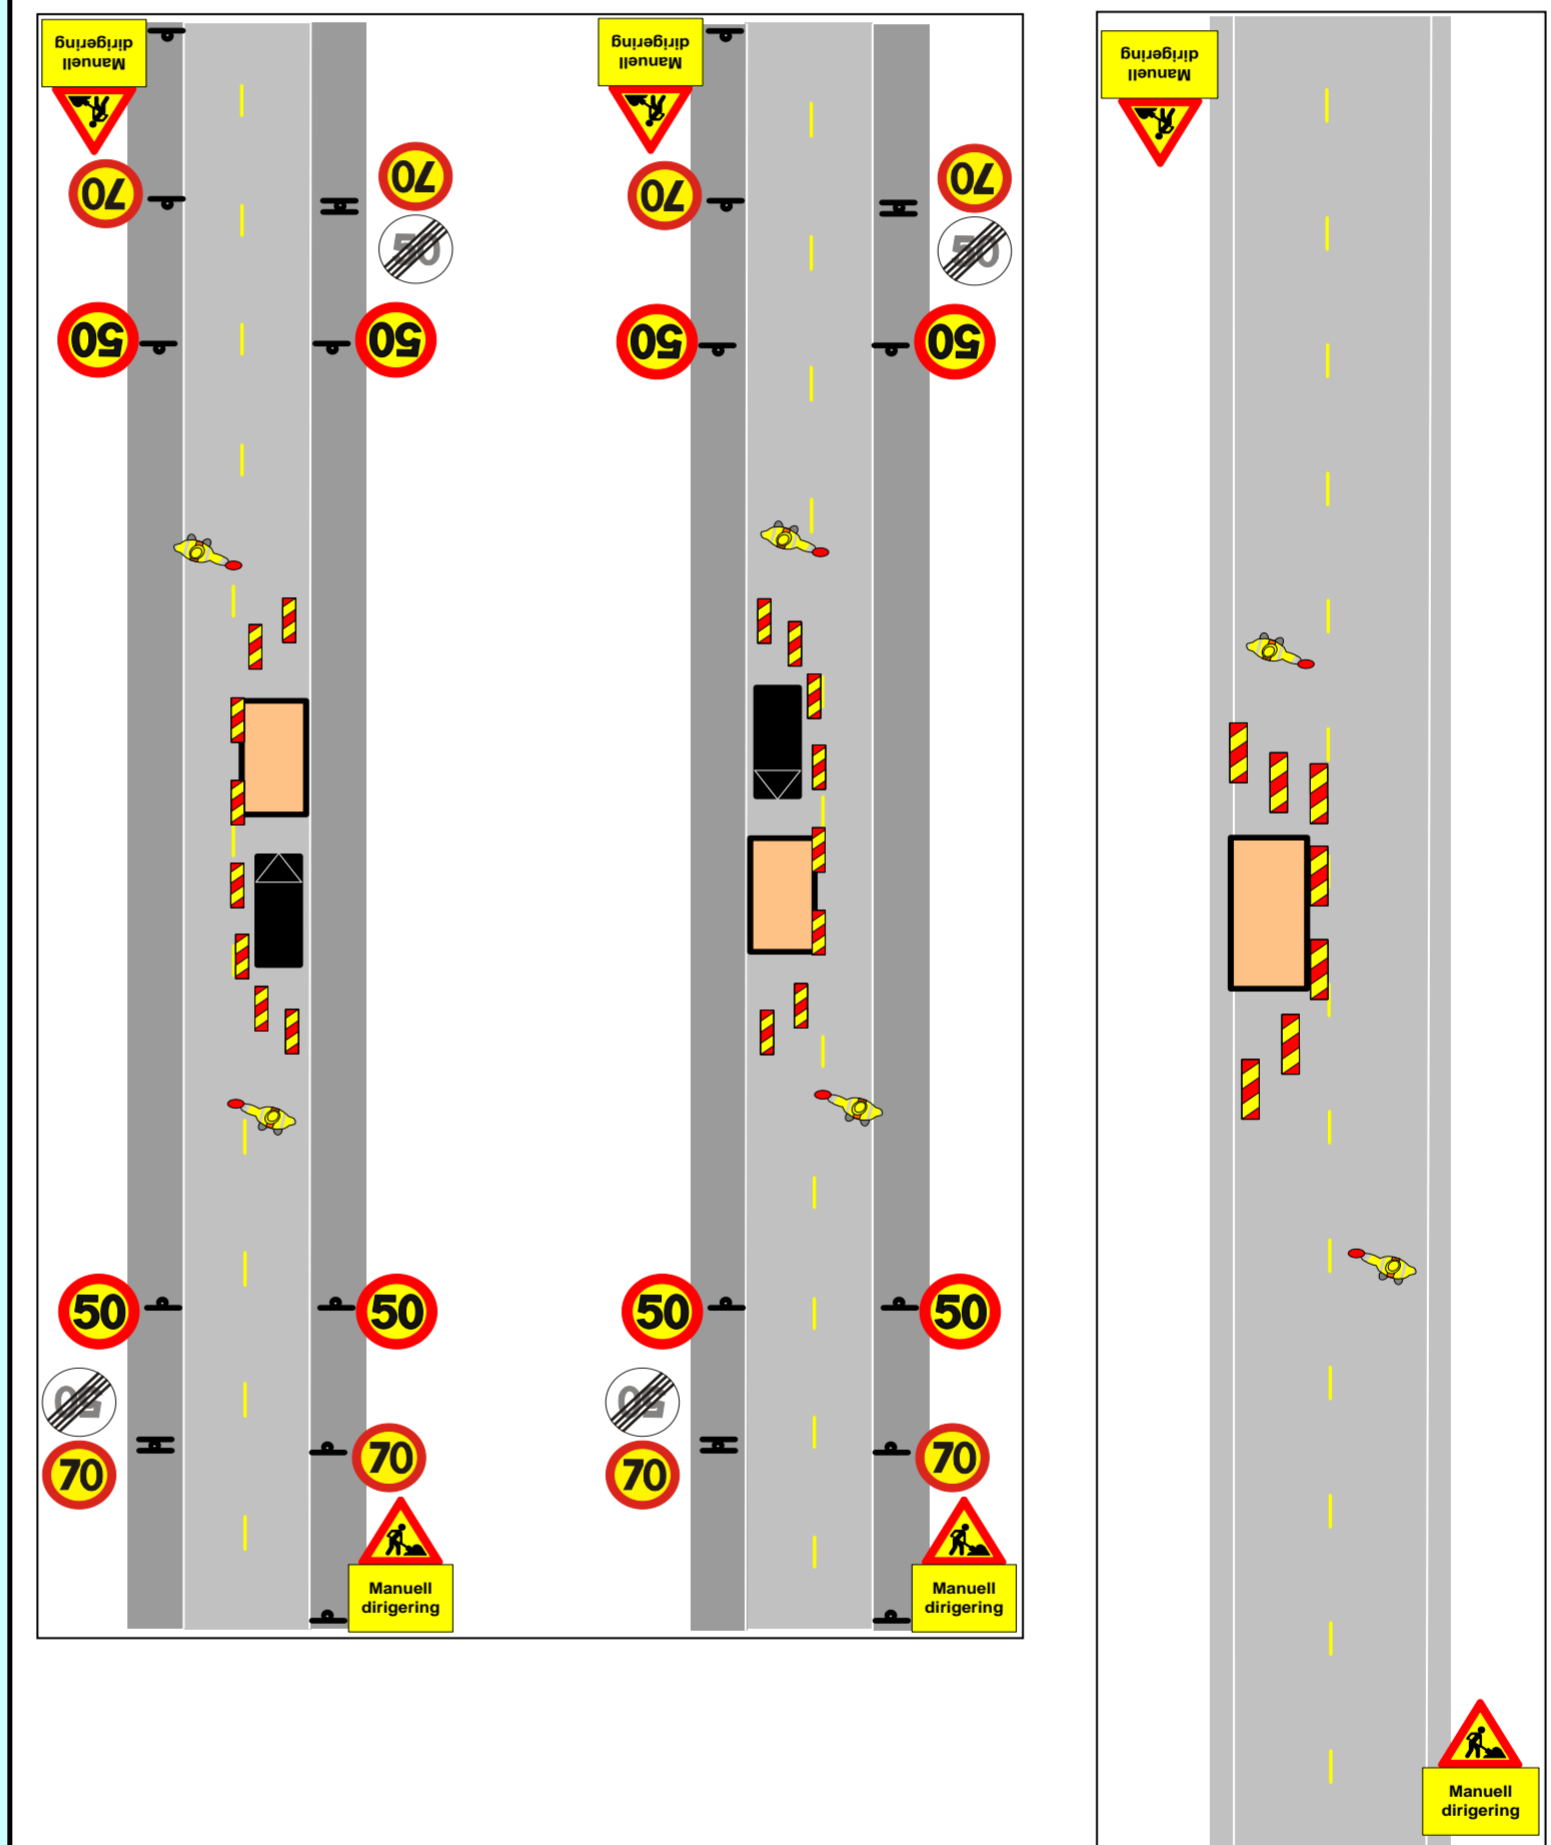

Fylles ut av skiltmyndigheten:

Bergen

01.10.2018

Sted\*

Dato\*

Statens vegvesen  
Paul Espeskog

Sign. (etter fullmakt)\*



## Statens vegvesen

### Plan for varsling og sikring av arbeid på eller ved veg

Plan nr.:	<b>N8242-2018</b>	Mime-nr:	<b>18 / 495</b>	Vedtak nr.:	<b>N8242-2018 - rev. 1</b>
Veg nr.:	<b>Fv. 397</b>	fra Hp/km:	<b>HP 02 / km 0,000</b>	til Hp/km:	<b>HP 03 / km 4,980</b>
Strekning:	<b>Høyland - Sævrås</b>			Sted:	<b>Mykingvegen</b>
Arbeid som skal utføres:	<b>Feiing, fresing og asfaltering</b>				
Utførende av arb. varsling*:	<b>City Service</b>				
Adresse:	<b>Gamlehuagvegen 20</b>				
Ansvarshavende:	<b>Tony Fenstad</b>	Tlf./e-post:	<b>922 54 701</b>		
Stedsansvarlig(e):	<b>Jan Fredrik Franson</b>	Tlf./e-post:	<b>477 56 822</b>		
<b>Arbeidet utføres</b>	<b>fra dato:</b>	<b>1 oktober</b>	<b>2018</b>	<b>Til dato:</b>	<b>12 oktober 2018</b>

Underskrevet plan er vedtak med hjemmel i skiltforskriftens §29 og §30. Særskilt vedtak for trafikkregulerende tiltak skal vedlegges.

#### Varslingsmaterieill:

**Skilt nr.:**    **Ant.:**

Se side 2



#### Merknader:

80 km/t. Skiltes ihh AV-plan side 2.

#### Blankettfordeling:

- Statens vegvesen
- Utførende av arbeidet
- Ansvarshavende
- Politiet
- Euroskilt, avd. Bergen

#### Skisse:

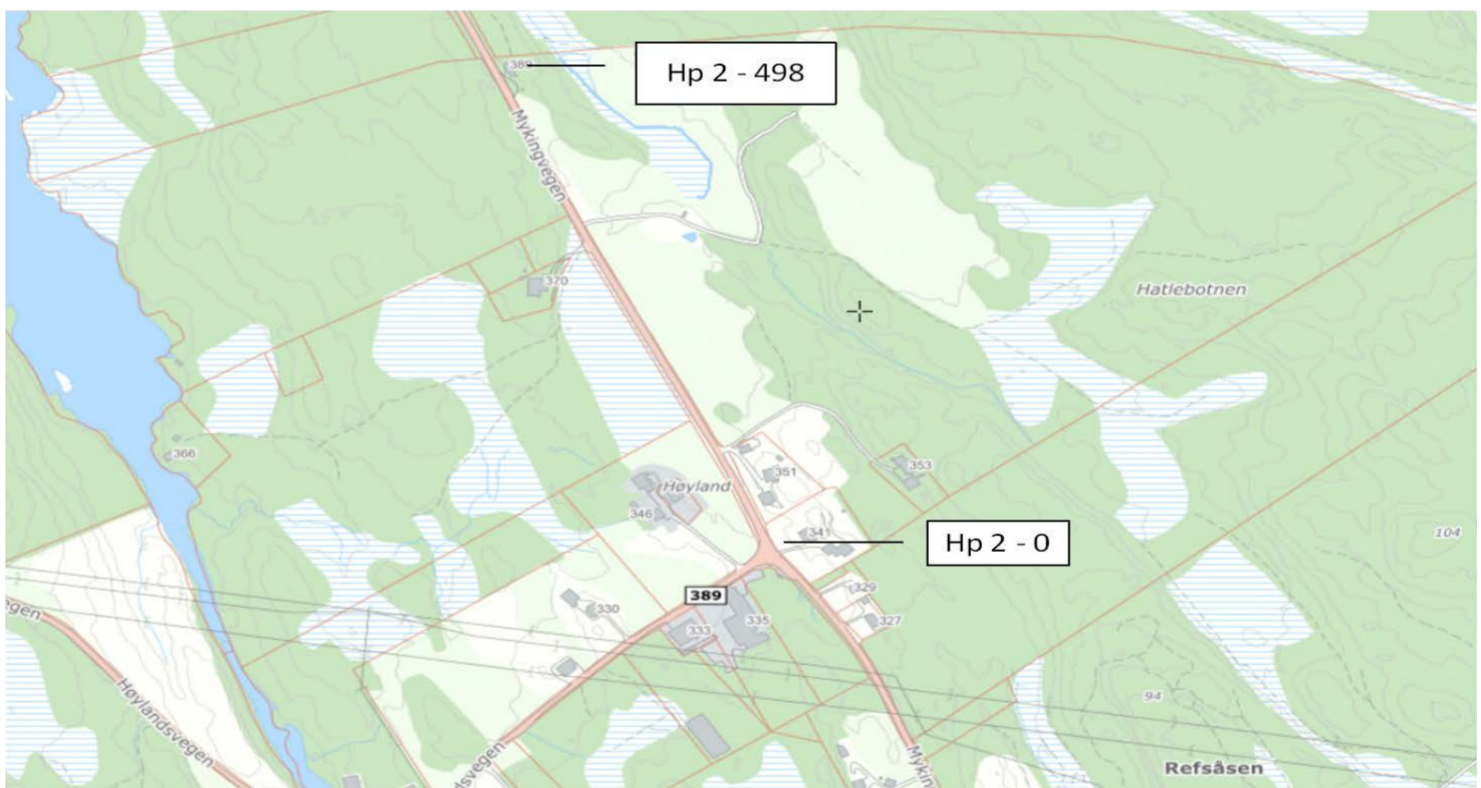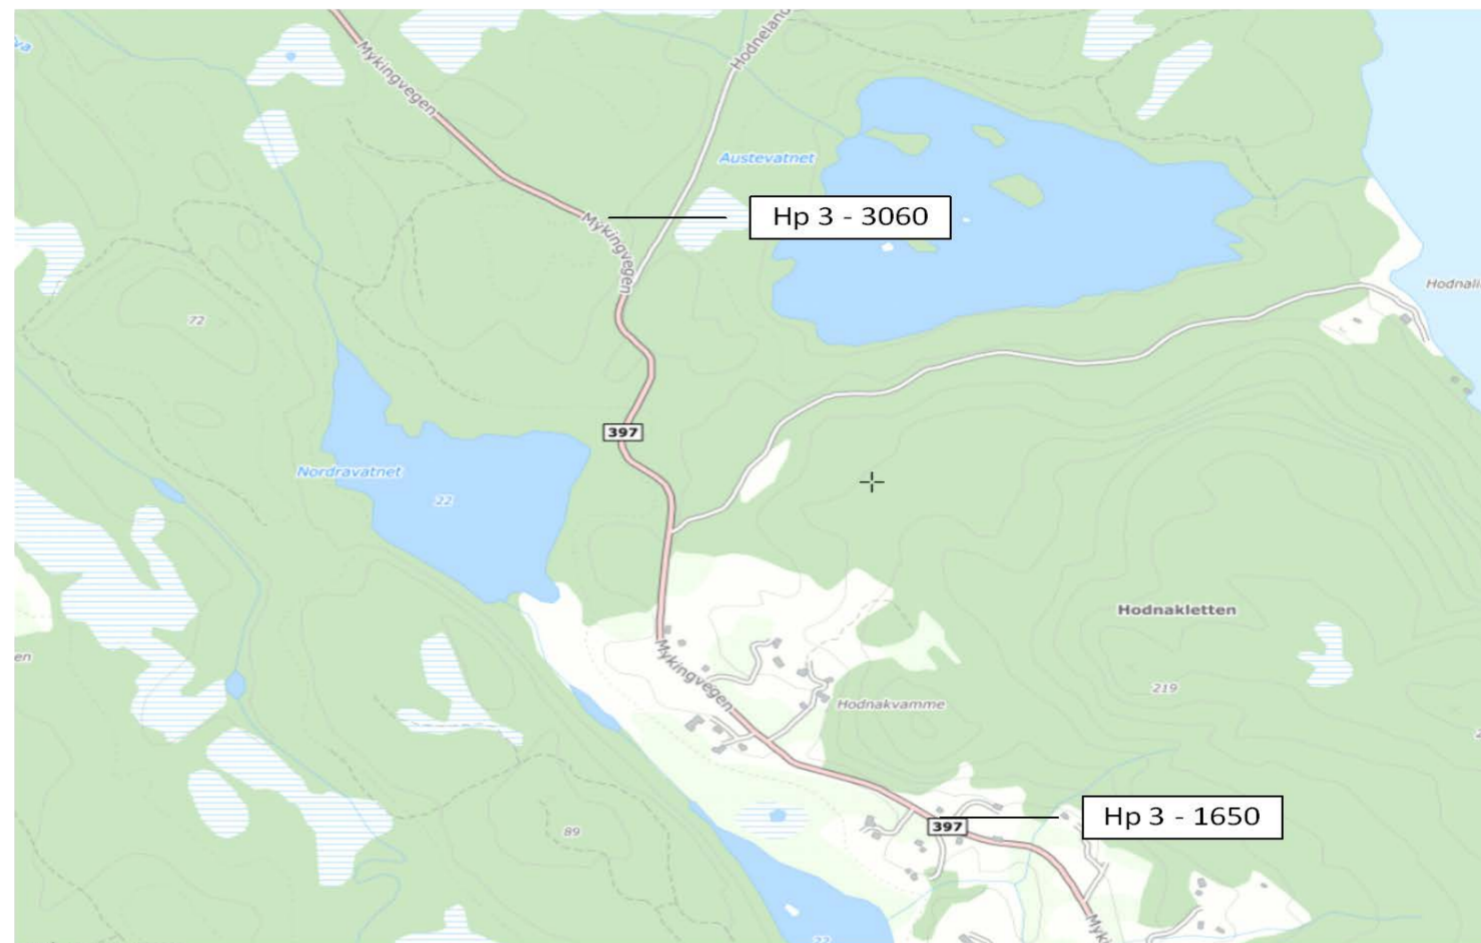

Fylles ut av skiltmyndigheten:

**Bergen**

**01.10.2018**

Sted\*

Dato\*

**Statens vegvesen**  
Paul Espeskog

Sign. (etter fullmakt)\*



## Statens vegvesen

### Plan for varsling og sikring av arbeid på eller ved veg

Plan nr.:	<b>N8242-2018</b>	Mime-nr:	<b>18 / 495</b>	Vedtaks nr.:	<b>N8242-2018 - rev. 1</b>
Veg nr.:	<b>Fv. 397</b>	fra Hp/km:	<b>HP 02 / km 0,000</b>	til Hp/km:	<b>HP 03 / km 4,980</b>
Strekning:	<b>Høyland - Sævrås</b>			Sted:	<b>Mykingvegen</b>
Arbeid som skal utføres:	<b>Feiing, fresing og asfaltering</b>				
Utførende av arb. varsling*:	<b>City Service</b>				
Adresse:	<b>Gamlehuagvegen 20</b>				
Ansvarshavende:	<b>Tony Fenstad</b>	Tlf./e-post:	<b>922 54 701</b>		
Stedsansvarlig(e):	<b>Jan Fredrik Franson</b>	Tlf./e-post:	<b>477 56 822</b>		
<b>Arbeidet utføres</b>	<b>fra dato:</b>	<b>1 oktober</b>	<b>2018</b>	<b>Til dato:</b>	<b>12 oktober 2018</b>



Underskrevet plan er vedtak med hjemmel i skiltforskriftens §29 og §30. Særskilt vedtak for trafikkregulerende tiltak skal vedlegges.

#### Varslingsmaterieil:

**Skilt nr.:** **Ant.:**

Se side 2

#### Skisse:

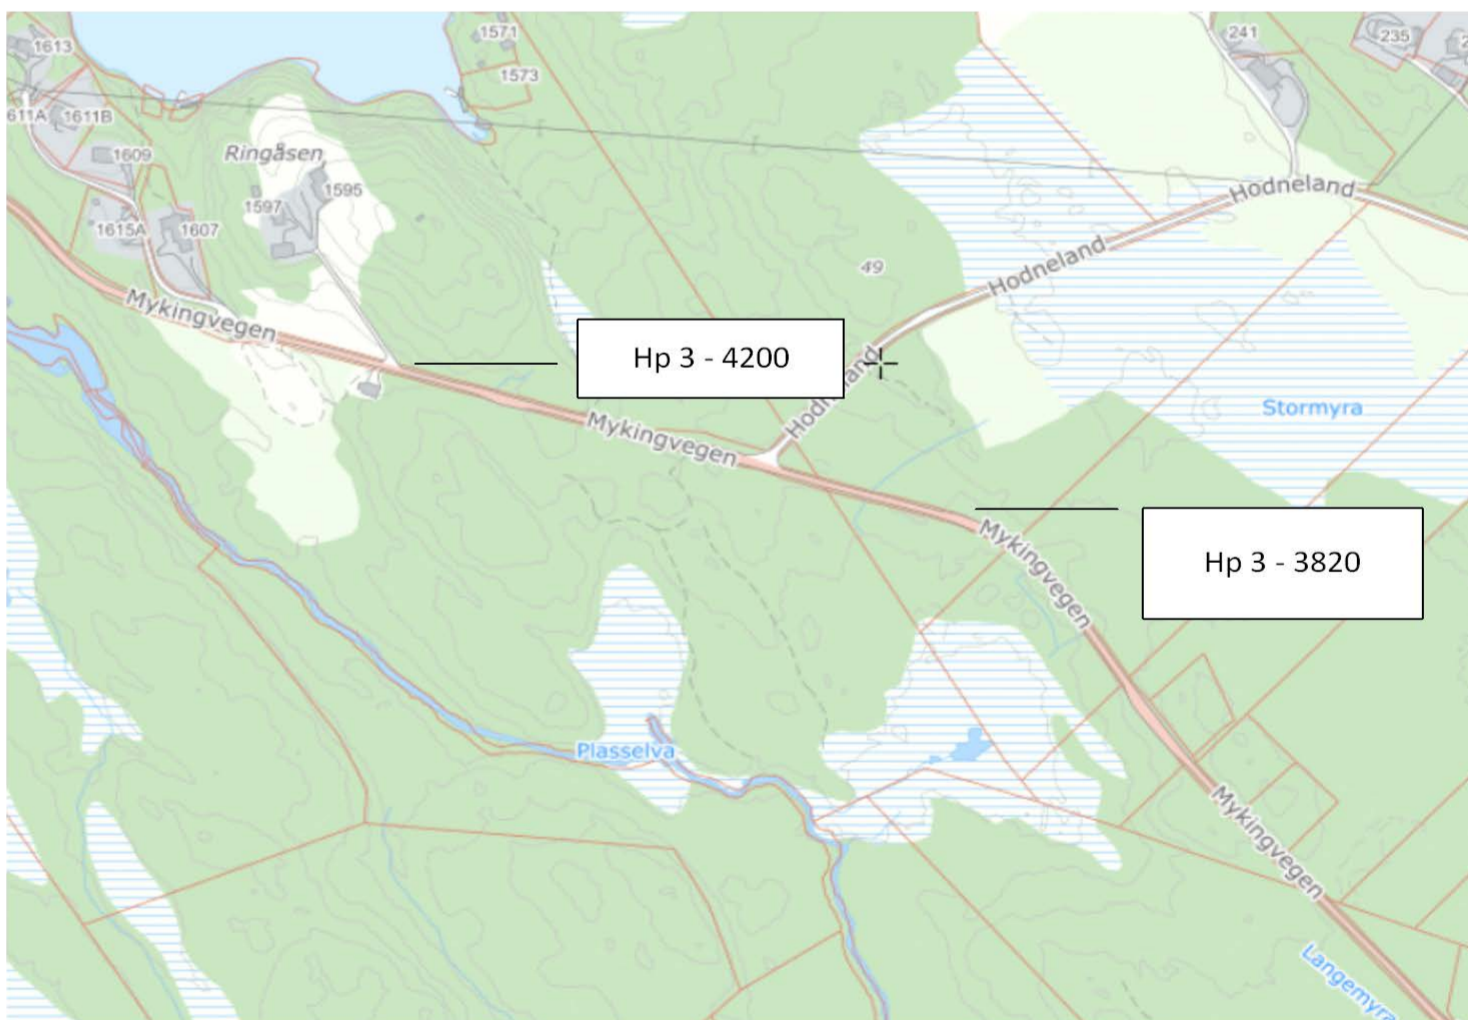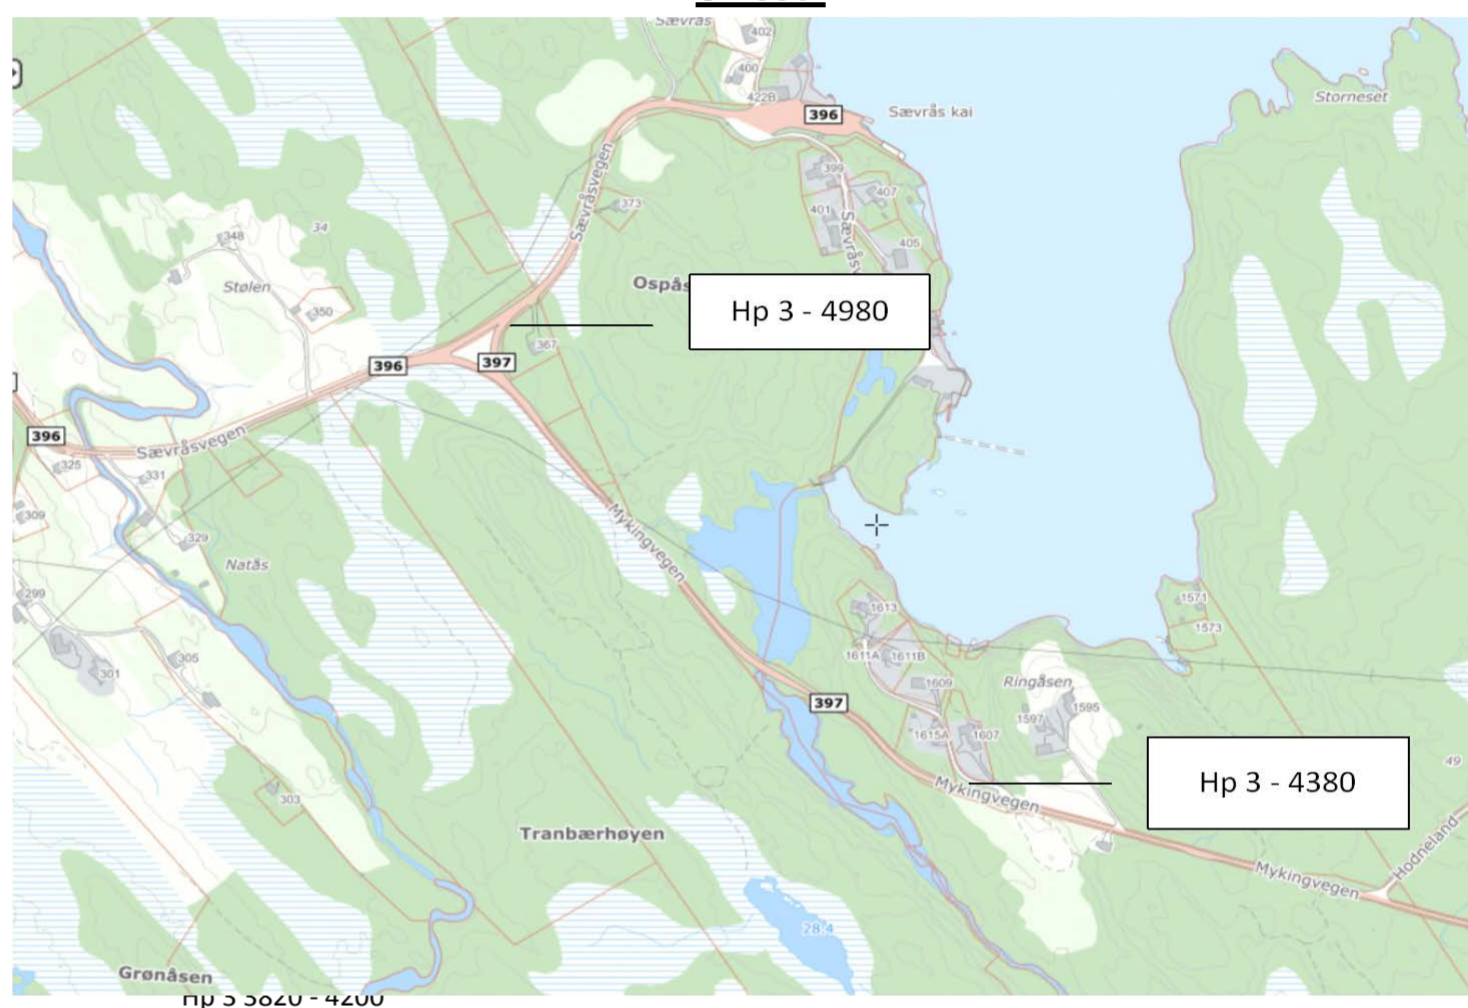

#### Merknader:

80 km/t. Skiltes ihh AV-plan side 2.

#### Blankettfordeling:

- Statens vegvesen
- Utførende av arbeidet
- Ansvarshavende
- Politiet
- Euroskilt, avd. Bergen

Fylles ut av skiltmyndigheten:

**Bergen**

**01.10.2018**

Sted\*

Dato\*

**Statens vegvesen**  
Paul Espeskog

Sign. (etter fullmakt)\*

# ARBEIDSBESKRIVELSE MÅ FYLLES UT FØRST



Statens vegvesen

## Risikovurdering av arbeid på eller ved veg

Plan nr.:	N8242-2018	Mime-nr:	18 / 495	Vedtak nr.:	N8242-2018 - rev. 1
Veg nr.:	Fv. 397	fra Hp/km:	HP 02 / km 0,000	til Hp/km:	HP 03 / km 4,980
Strekning:	Høyland - Sævrås		Sted:	Mykingvegen	
Arbeid som skal utføres:	Feiing, fresing og asfaltering				
Ansvarshavende:	Tony Fenstad		Tlf./e-post:	922 54 701	
Utførende arb.v.*:	City Service		Adresse:	Gamlehuagvegen 20	
Arbeidet utføres i perioden			Arbeidets varighet		
Fra dato:	1 oktober	2018	Til dato:	12 oktober	2018
					10 dager

En risikovurdering er en vurdering av hva som kan gå galt, hva som kan gjøres for å hindre det og hvordan en kan redusere konsekvensene dersom noe skjer.

Tre spørsmål er kjernen i risikovurderingen:

- Hva kan gå galt?
- Hva kan vi gjøre for å hindre dette?
- Hva kan vi gjøre for å redusere konsekvensene dersom det skjer?

### Opplisting av farer og medvirkende forhold:

Eks.: dårlig sikt/bratt terreng/stor trafikk av myke trafikanter morgen og ettermiddag, nærhet til sjø

	Konsekvens: Sett inn verdi for mest sannsynlige konsekvens:	Sannsynlighet: Gitt valgt konsekvens, hvor sannsynlig er hendelsen?	Risiko = K x S
<b>Uønskede hendelser</b>	Stor: 3 Middels: 2 Liten: 1	Stor: 3 Middels: 2 Liten: 1	
<b>Beskrivelse av hendelsen:</b>			
Eks.: Sammenstøt mellom passerende kjøretøy og anleggskjøretøy.			
Eks.: Anleggsmaskin kjører på myk trafikant			
1: Bilister overser skilting	3	2	6
2: Påkjørsel av dirigenter	2	2	4
3: Påkjørsel av arbeidere	3	1	3
4: Høy hastighet i og forbi arbeidsområdet	2	2	4
5:			0
6:			0
7:			0
8:			0
9:			0
10:			0
11:			0

(Dersom det blir for liten plass kan denne arkfanen kopieres, benytt ev. fanen "tilleggsopplysninger".)

### Forhold nr.:

↓ Tiltak for å forhindre at uønskede hendelser skjer/reduserer konsekvensene av en uønsket hendelse:

- 1: Skilte må stå synlig. Bruk skilt 149 Kø i god avstand fra arbeidsområdene.
- 2: Bruke godkjente klær. Være obs på trafikk
- 3: Stanse trafikk ved behov.
- 4: Sette ned fartsgrense.
- 5:
- 6:
- 7:
- 8:
- 9:
- 10:
- 11:

(Dersom det blir for liten plass kan denne arkfanen kopieres, benytt ev. fanen "tilleggsopplysninger".)

### Merknader:

### Bekreftelse - ansvarshavende (jf. skiltforskriften § 33 nr 3 og Håndbok N301 ss. 24-28)

Jeg, **Tony Fenstad** bekrefter ansvar for risikovurderingen og foreslåtte tiltak, og bekrefter at dette er kjent for de stedansvarlige.\*

### Signatur - stedsansvarlige (på arbeidsstedet)

Samtlige som har rollen som stedsansvarlig er kjent med risikovurderingen og tiltakene.

(Dokumenteres ved signatur i loggbok)



**Statens vegvesen**

**Loggbok**

Plan nr.:	<b>N8242-2018</b>	Mime-nr:	<b>18 / 495</b>	Vedtak nr.:	<b>N8242-2018 - rev. 1</b>
Veg nr.:	<b>Fv. 397</b>	fra Hp/km:	<b>HP 02 / km 0,000</b>	til Hp/km:	<b>HP 03 / km 4,980</b>
Strekning:	<b>Høyland - Sævrås</b>			Sted:	<b>Mykingvegen</b>
Arbeid som skal utføres:	<b>Feiing, fresing og asfaltering</b>				
Ansvarshavende:	<b>Tony Fenstad</b>			Tlf.:	<b>922 54 701</b>
Stedsansvarlig(e):	<b>Jan Fredrik Franson</b>				
Loggbok sendes:	<b>Statens vegvesen avdeling Hordaland</b>				

**Eierskap til og oppfølging av risikovurderingen og arbeidsvarslingsplanen**

Navn:	Dato:	Signatur:

Alle med rollen som stedsansvarlig har gjort seg kjent med innholdet i risikovurderingen, nødvendige tiltak, og arbeidsvarslingsplanen (navn, signatur og dato dokumenteres i loggboken, elektronisk loggbok, ev. på et egen liste).

**Utsetting/inntaking av sikrings- og varslingsutstyr, manuell trafikkdirigering med mer.**

Sted			Start		Stopp		Kontrollert		Type utstyr, merkn.	Sign.
Hp	Km	Vegnr.	Dato	Kl	Dato	Kl	Dato	Kl		
