



Statens vegvesen

Særskilt vedtak og betingelser for arbeidet

Plan nr.:	N8230-2018	Mime-nr.:	18 / 495	Vedtak nr.:	N8230-2018 - rev. 1
Veg nr.:	Fv. 396	fra Hp/km:	HP 01 / km 0,000	til Hp/km:	HP 01 / km 3,695
Strekning:	Vågseidet - Sævråsvåg			Sted:	Sævråsvegen
Arbeid som skal utføres:	Feiing, fresing og asfaltering				
Arbeidet utføres i perioden				Daglig arbeids- / virketid	
Fra dato:	1 oktober 2018	Til dato:	12 oktober 2018	Fra kl.:	08:00
				Til kl.:	20:00
Annet:					
Region:	Vest		Region (2):		
Avdeling:	Hordaland		Avd. (2):		Avd. (3):
Seksjon:	Vegseksjon Nord-, Midt- og Sunnhordland			Telefon:	934 29 700
				Faks:	
Adresse:				e-post:	nordhordland.arbeidsvarsling@vegvesen.no

Med hjemmel i skiltforskrift av 7. oktober 2005 nr 1219 §§ 26, 28, 30 og 32 og vegtrafikkloven §7 treffes vedtak om bruk av følgende trafikkregulerende skilt/lyssignaler/dirigering/oppmerking i samsvar med vedlagte skisse:

Fartsgrenseskilt (362.x).....	<input checked="" type="checkbox"/>	Andre trafikkregulerende tiltak	<input type="checkbox"/>	Trafikksignal (skyttel).....	<input type="checkbox"/>
<input type="checkbox"/> 30	<input type="checkbox"/> 40	<input checked="" type="checkbox"/> 50	<input type="checkbox"/> 60	<input checked="" type="checkbox"/> 70	<input type="checkbox"/> 80
<input type="checkbox"/> 90				Manuell dirigering.....	<input checked="" type="checkbox"/>
				Vegstengning.....	<input type="checkbox"/>

Betingelser for arbeidet:

- Arbeidet skal varsles som vist på vedlagte arbeidsvarslingsplan, datert: **01.10.2018**
- Bestemmelsene i skiltforskriften og håndbok N301 "Arbeid på og ved veg" gjelder for arbeidet
- a) Byggherre..... ⇒ Navnet på selskapet **Statens vegvesen, ved Tore Pedersen**
 Ansvarlig for gjennomføring av arbeidet og oppfølging av arbeidsvarslingsplanen (kryss av):
 b) Utførende iht. byggherreforskriften ⇒ Entreprenør/byggeleder **Askøy Dekkelegging** e-post: **0**
 c) Utførende av arb. v. iht. skiltforskrift ⇒ Navn på ansvarlig **City Service** e-post: **dan@city.as**
- Ansvarshavende: **Tony Fenstad** Tlf./e-post: **922 54 701**
 Stedsansvarlig(e): **Jan Fredrik Franson** Tlf./e-post: **477 56 822**
- Loggbok skal alltid føres, og returneres fylkesavdeling: **Hordaland**
- Lede-/følgebil
- Følgende skal varsles/informeres om arbeidet (kryss av):
 Politi..... Brannvesen..... Ambulanse/lege.....
 Vegtrafikksentralen.....
 Skole..... ⇒ Angi hvilke(n): _____
 Kollektivselskap..... ⇒ Angi hvilke(t): **Nettbuss, Skyss**
 Radio, presse m.m..... ⇒ Angi hvem: _____
 Andre..... ⇒ Angi hvem: **Lindås kommune**
- Tillatelser:
 Gravetillatelse..... Arbeidstillatelse.....
 NB: Se vedlagte vilkår for gravetillatelsen
- Kopi av all dokumentasjon som inngår i arbeidsvarslingsplanen skal oppbevares på arbeidsstedet.
- Spesielle vilkår/betingelser:

Ta særlig hensyn til myke trafikanter. Disse skal om nødvendig hjelpes forbi arbeidsområdene.
 Ta hensyn til buss i rute og utrykningskjøretøy. Disse må få passere med minimal venting. Sjekke rutetider buss.
 Tilstøtende veier inn mot arbeidsområdene må sikres på betryggende måte. (Info / skilting / trafikkvakt).

NB: Politiet og ansvarshavende skal ha kopi av blanketten.

Bergen

01.10.2018

Sted

Dato

Statens vegvesen
Paul Espeskog

Sign. (etter fullmakt)



Statens vegvesen

Plan for varsling og sikring av arbeid på eller ved veg

Plan nr.:	N8230-2018	Mime-nr:	18 / 495	Vedtaks nr.:	N8230-2018 - rev. 1
Veg nr.:	Fv. 396	fra Hp/km:	HP 01 / km 0,000	til Hp/km:	HP 01 / km 3,695
Strekning:	Vågseidet - Sævråsvåg			Sted:	Sævråsvegen
Arbeid som skal utføres:	Feiing, fresing og asfaltering				
Utførende av arb. varsling*:	City Service				
Adresse:	Gamlehuagvegen 20				
Ansvarshavende:	Tony Fenstad	Tlf./e-post:	922 54 701		
Stedsansvarlig(e):	Jan Fredrik Franson	Tlf./e-post:	477 56 822		
Arbeidet utføres	fra dato:	1 oktober	2018	Til dato:	12 oktober 2018

Underskrevet plan er vedtak med hjemmel i skiltforskriftens §29 og §30. Særskilt vedtak for trafikkregulerende tiltak skal vedlegges.

Varslingsmaterieill:

Skilt nr.:	Ant.:
362.50	et behov
362.70	et behov
364.50	et behov
110	2
149	2
808.727	2
906 V/H	et behov
1098 BI lykt	2

Merknader:

Etablere korte arbeidsområder om gangen.


Bruk 149 KØ i god avstand fra arbeidsområdene.

I mørke og skumring - bruk 1098 blinklykt på skiltstolper for 110-skilt.

Blankettfordeling:

- Statens vegvesen
- Utførende av arbeidet
- Ansvarshavende
- Politiet
- Euroskilt, avd. Bergen

Skisse:

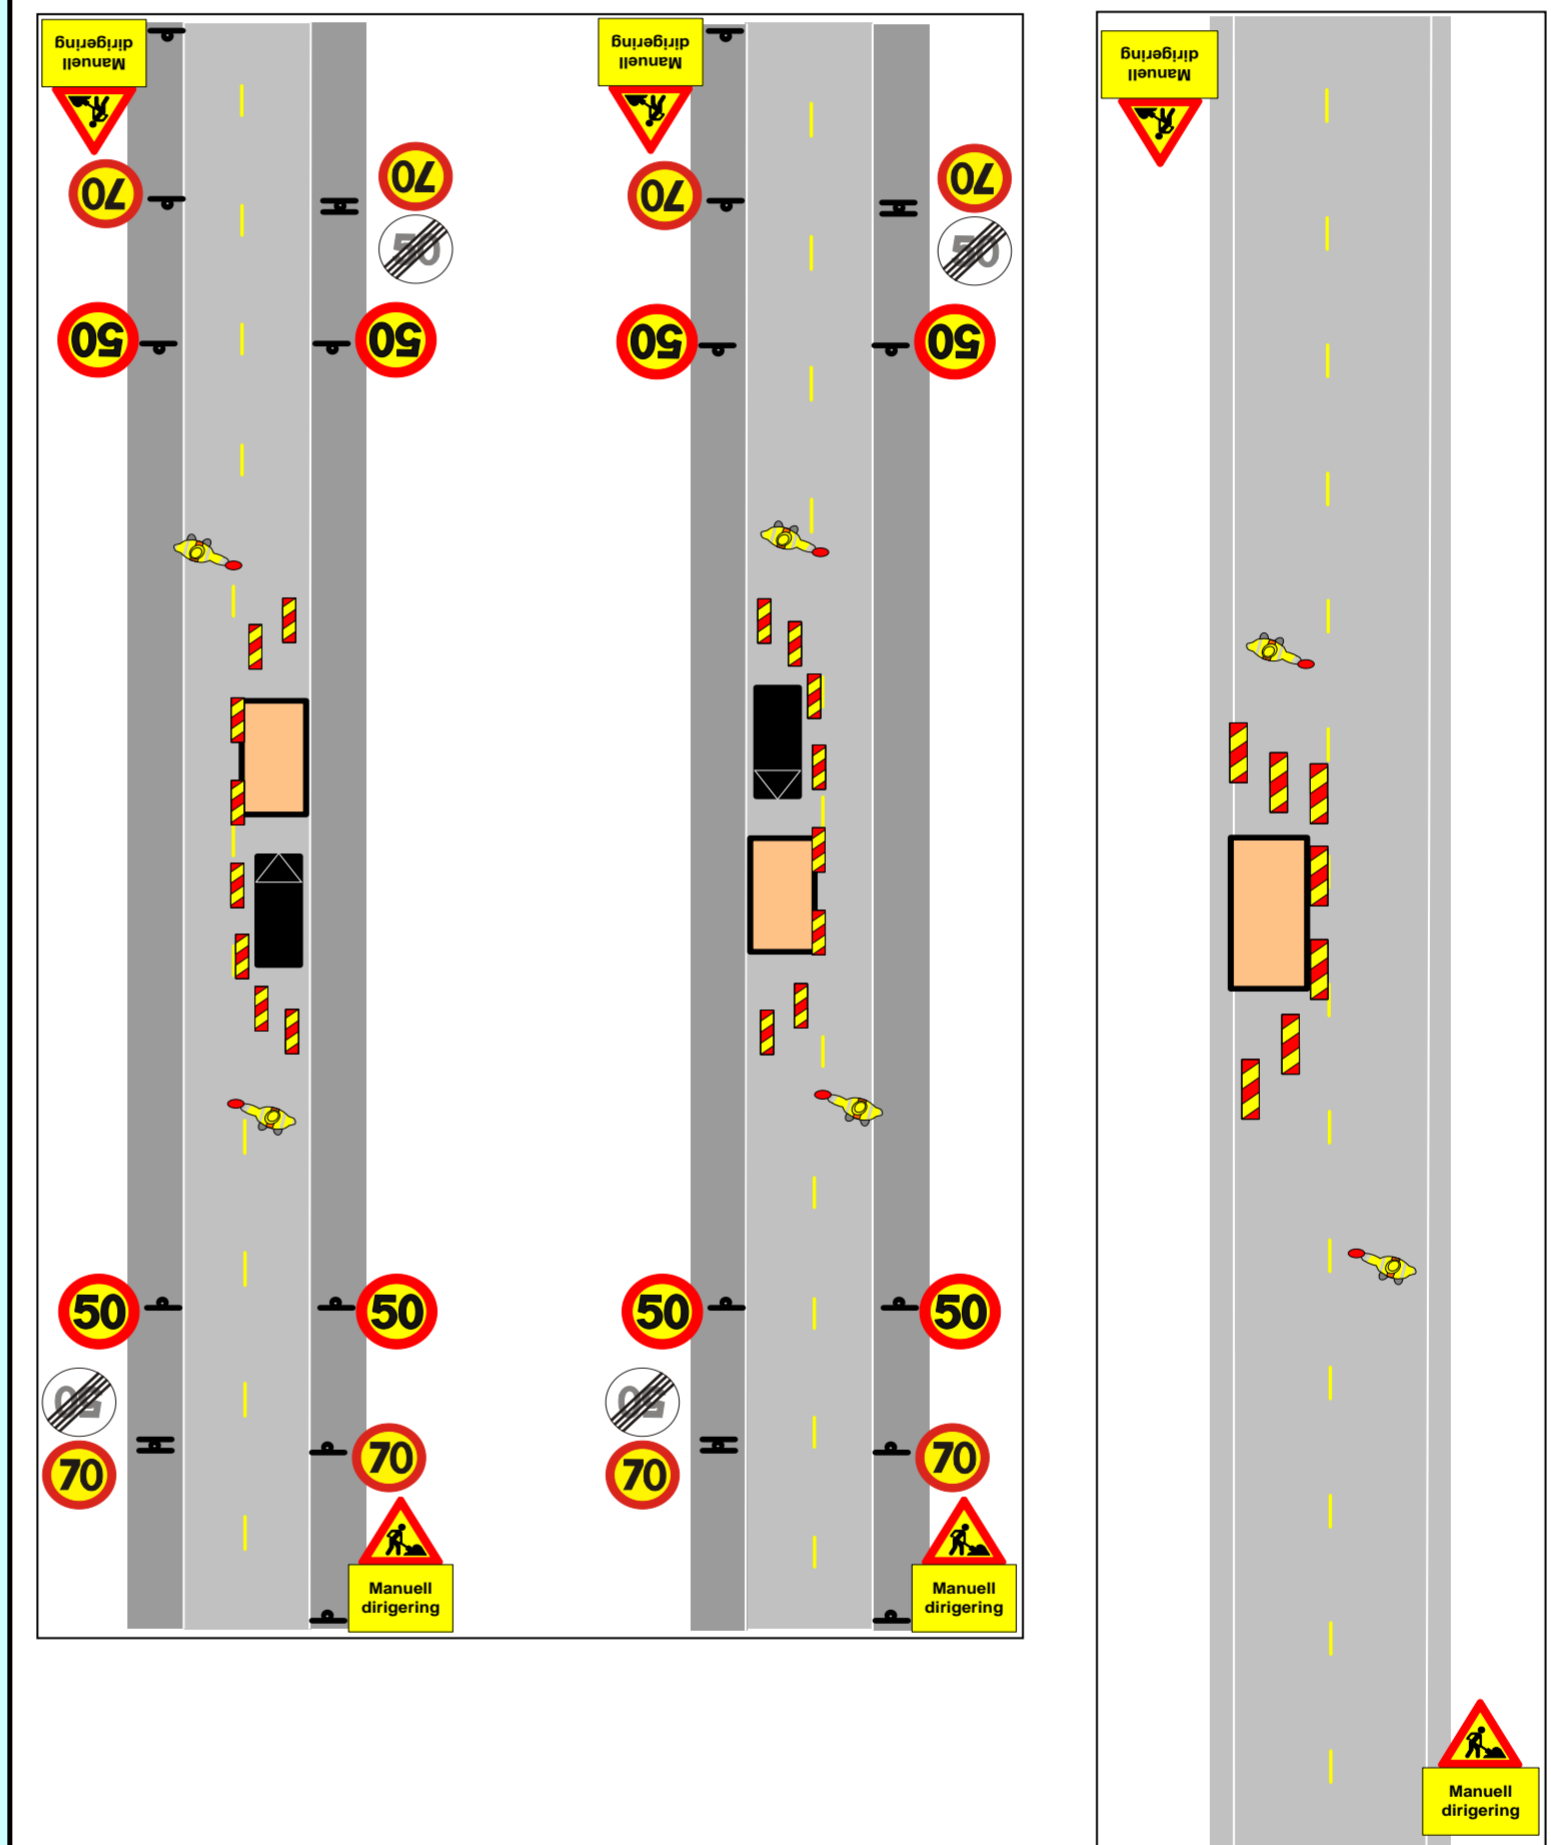

Fylles ut av skiltmyndigheten:

Bergen

Sted*

01.10.2018

Dato*

Statens vegvesen
Paul Espeskog

Sign. (etter fullmakt)*



Statens vegvesen

Plan for varsling og sikring av arbeid på eller ved veg


Plan nr.:	N8230-2018	Mime-nr:	18 / 495	Vedtak nr.:	N8230-2018 - rev. 1
Veg nr.:	Fv. 396	fra Hp/km:	HP 01 / km 0,000	til Hp/km:	HP 01 / km 3,695
Strekning:	Vågseidet - Sævråsvåg			Sted:	Sævråsvegen
Arbeid som skal utføres:	Feiing, fresing og asfaltering				
Utførende av arb. varsling*:	City Service				
Adresse:	Gamlehuagvegen 20				
Ansvarshavende:	Tony Fenstad	Tlf./e-post:	922 54 701		
Stedsansvarlig(e):	Jan Fredrik Franson	Tlf./e-post:	477 56 822		
Arbeidet utføres	fra dato:	1 oktober	2018	Til dato:	12 oktober 2018

Underskrevet plan er vedtak med hjemmel i skiltforskriftens §29 og §30. Særskilt vedtak for trafikkregulerende tiltak skal vedlegges.

Varslingsmaterieill:

Skilt nr.: Ant.:

Skisse:

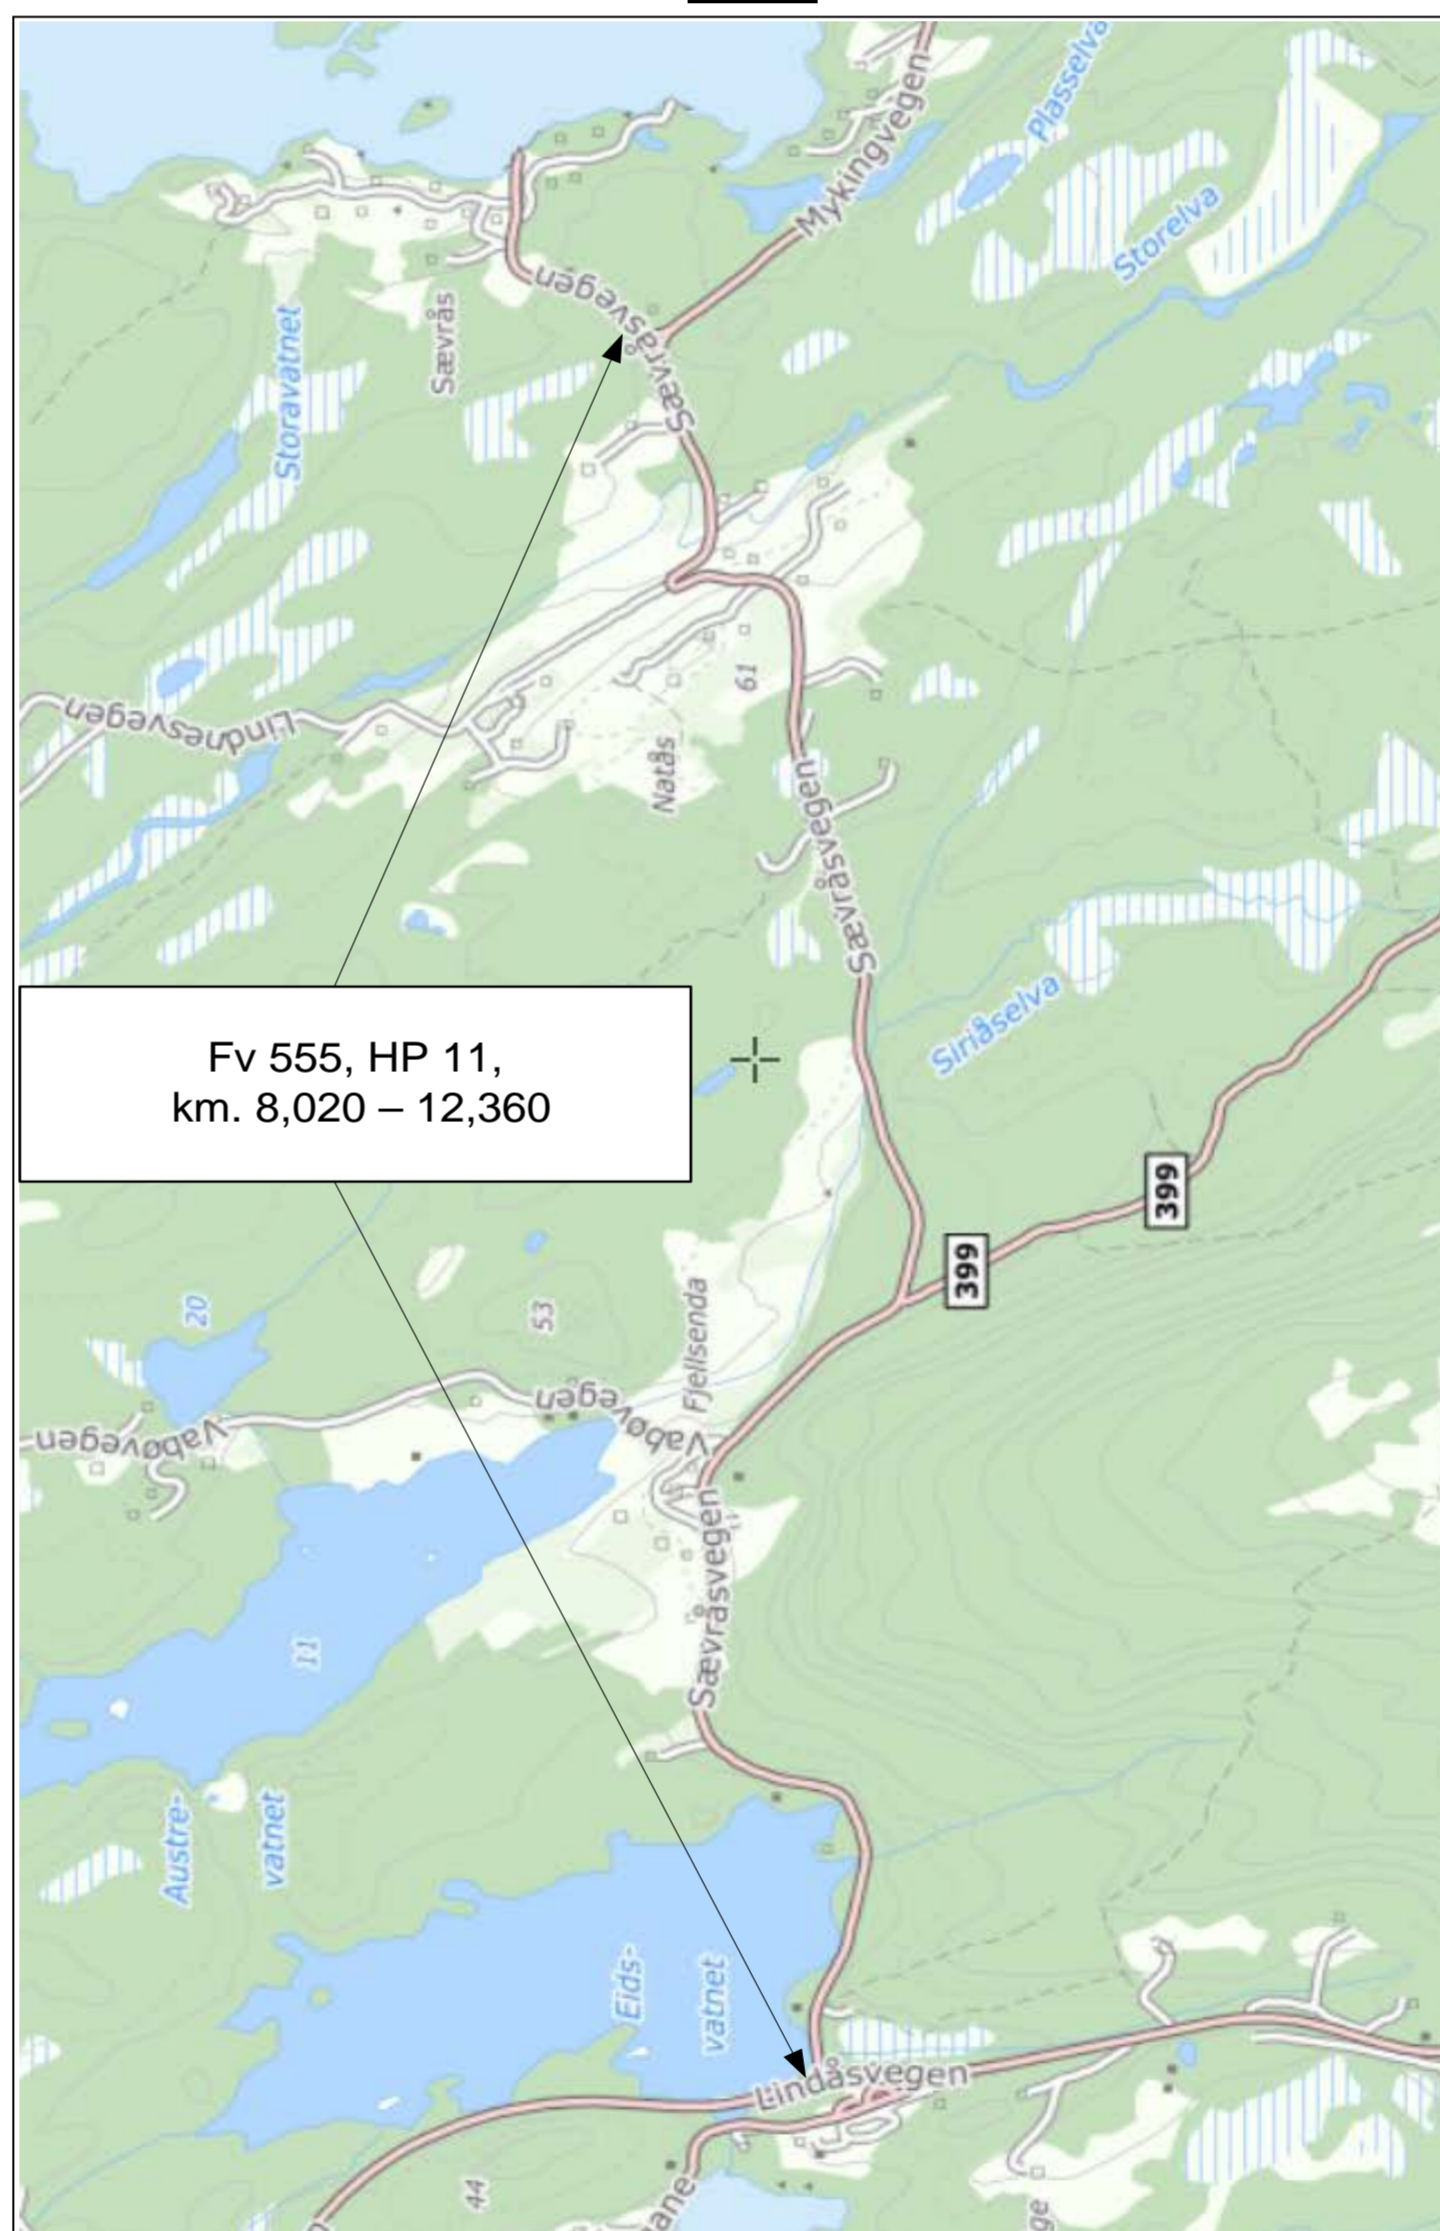

Fv 555, HP 11,
km. 8,020 – 12,360

Merknader:

Blankettfordeling:

- Statens vegvesen
- Utførende av arbeidet
- Ansvarshavende
- Politiet
- Euroskilt, avd. Bergen

Fylles ut av skiltmyndigheten:

Bergen

01.10.2018

Sted*

Dato*

Statens vegvesen
Paul Espeskog

Sign. (etter fullmakt)*

ARBEIDSBESKRIVELSE MÅ FYLLES UT FØRST



Statens vegvesen

Risikovurdering av arbeid på eller ved veg

Plan nr.:	N8230-2018	Mime-nr:	18 / 495	Vedtak nr.:	N8230-2018 - rev. 1
Veg nr.:	Fv. 396	fra Hp/km:	HP 01 / km 0,000	til Hp/km:	HP 01 / km 3,695
Strekning:	Vågseidet - Sævråsvåg	Sted:	Sævråsvegen		
Arbeid som skal utføres:	Feiing, fresing og asfaltering				
Ansvarshavende:	Tony Fenstad	Tlf./e-post:	922 54 701		
Utførende arb.v.*:	City Service	Adresse:	Gamlehuagvegen 20		
Arbeidet utføres i perioden			Arbeidets varighet		
Fra dato:	1 oktober 2018	Til dato:	12 oktober 2018	10 dager	

En risikovurdering er en vurdering av hva som kan gå galt, hva som kan gjøres for å hindre det og hvordan en kan redusere konsekvensene dersom noe skjer.

Tre spørsmål er kjernen i risikovurderingen:

- Hva kan gå galt?
- Hva kan vi gjøre for å hindre dette?
- Hva kan vi gjøre for å redusere konsekvensene dersom det skjer?

Opplisting av farer og medvirkende forhold:

Eks.: dårlig sikt/bratt terreng/stor trafikk av myke trafikanter morgen og ettermiddag, nærhet til sjø

	Konsekvens: Sett inn verdi for mest sannsynlige konsekvens:	Sannsynlighet: Gitt valgt konsekvens, hvor sannsynlig er hendelsen?	Risiko = K x S
Uønskede hendelser	Stor: 3 Middels: 2 Liten: 1	Stor: 3 Middels: 2 Liten: 1	
Beskrivelse av hendelsen:			
Eks.: Sammenstøt mellom passerende kjøretøy og anleggskjøretøy.			
Eks.: Anleggsmaskin kjører på myk trafikant	3	2	6
1: Bilister overser skilting	2	2	4
2: Påkjørsel av dirigenter	3	1	3
3: Påkjørsel av arbeidere	3	1	3
4: Høy hastighet i og forbi arbeidsområdet	2	3	6
5:			0
6:			0
7:			0
8:			0
9:			0
10:			0
11:			0

(Dersom det blir for liten plass kan denne arkfanen kopieres, benytt ev. fanen "tilleggsopplysninger".)

Forhold nr.:

↓ Tiltak for å forhindre at uønskede hendelser skjer/reduserer konsekvensene av en uønsket hendelse:

- 1: Skilte må stå synlig. Bruke 149 KØ i god avstand fra arbeidsområdene.
- 2: Bruke godkjente klær. Være obs på trafikk
- 3: Stanse trafikk ved behov.
- 4: Sette ned fartsgrense.
- 5:
- 6:
- 7:
- 8:
- 9:
- 10:
- 11:

(Dersom det blir for liten plass kan denne arkfanen kopieres, benytt ev. fanen "tilleggsopplysninger".)

Merknader:

Bekreftelse - ansvarshavende (jf. skiltforskriften § 33 nr 3 og Håndbok N301 ss. 24-28)

Jeg, **Tony Fenstad** bekrefter ansvar for risikovurderingen og foreslåtte tiltak, og bekrefter at dette er kjent for de stedansvarlige.*

Signatur - stedsansvarlige (på arbeidsstedet)

Samtlige som har rollen som stedsansvarlig er kjent med risikovurderingen og tiltakene.

(Dokumenteres ved signatur i loggbok)

