


D1

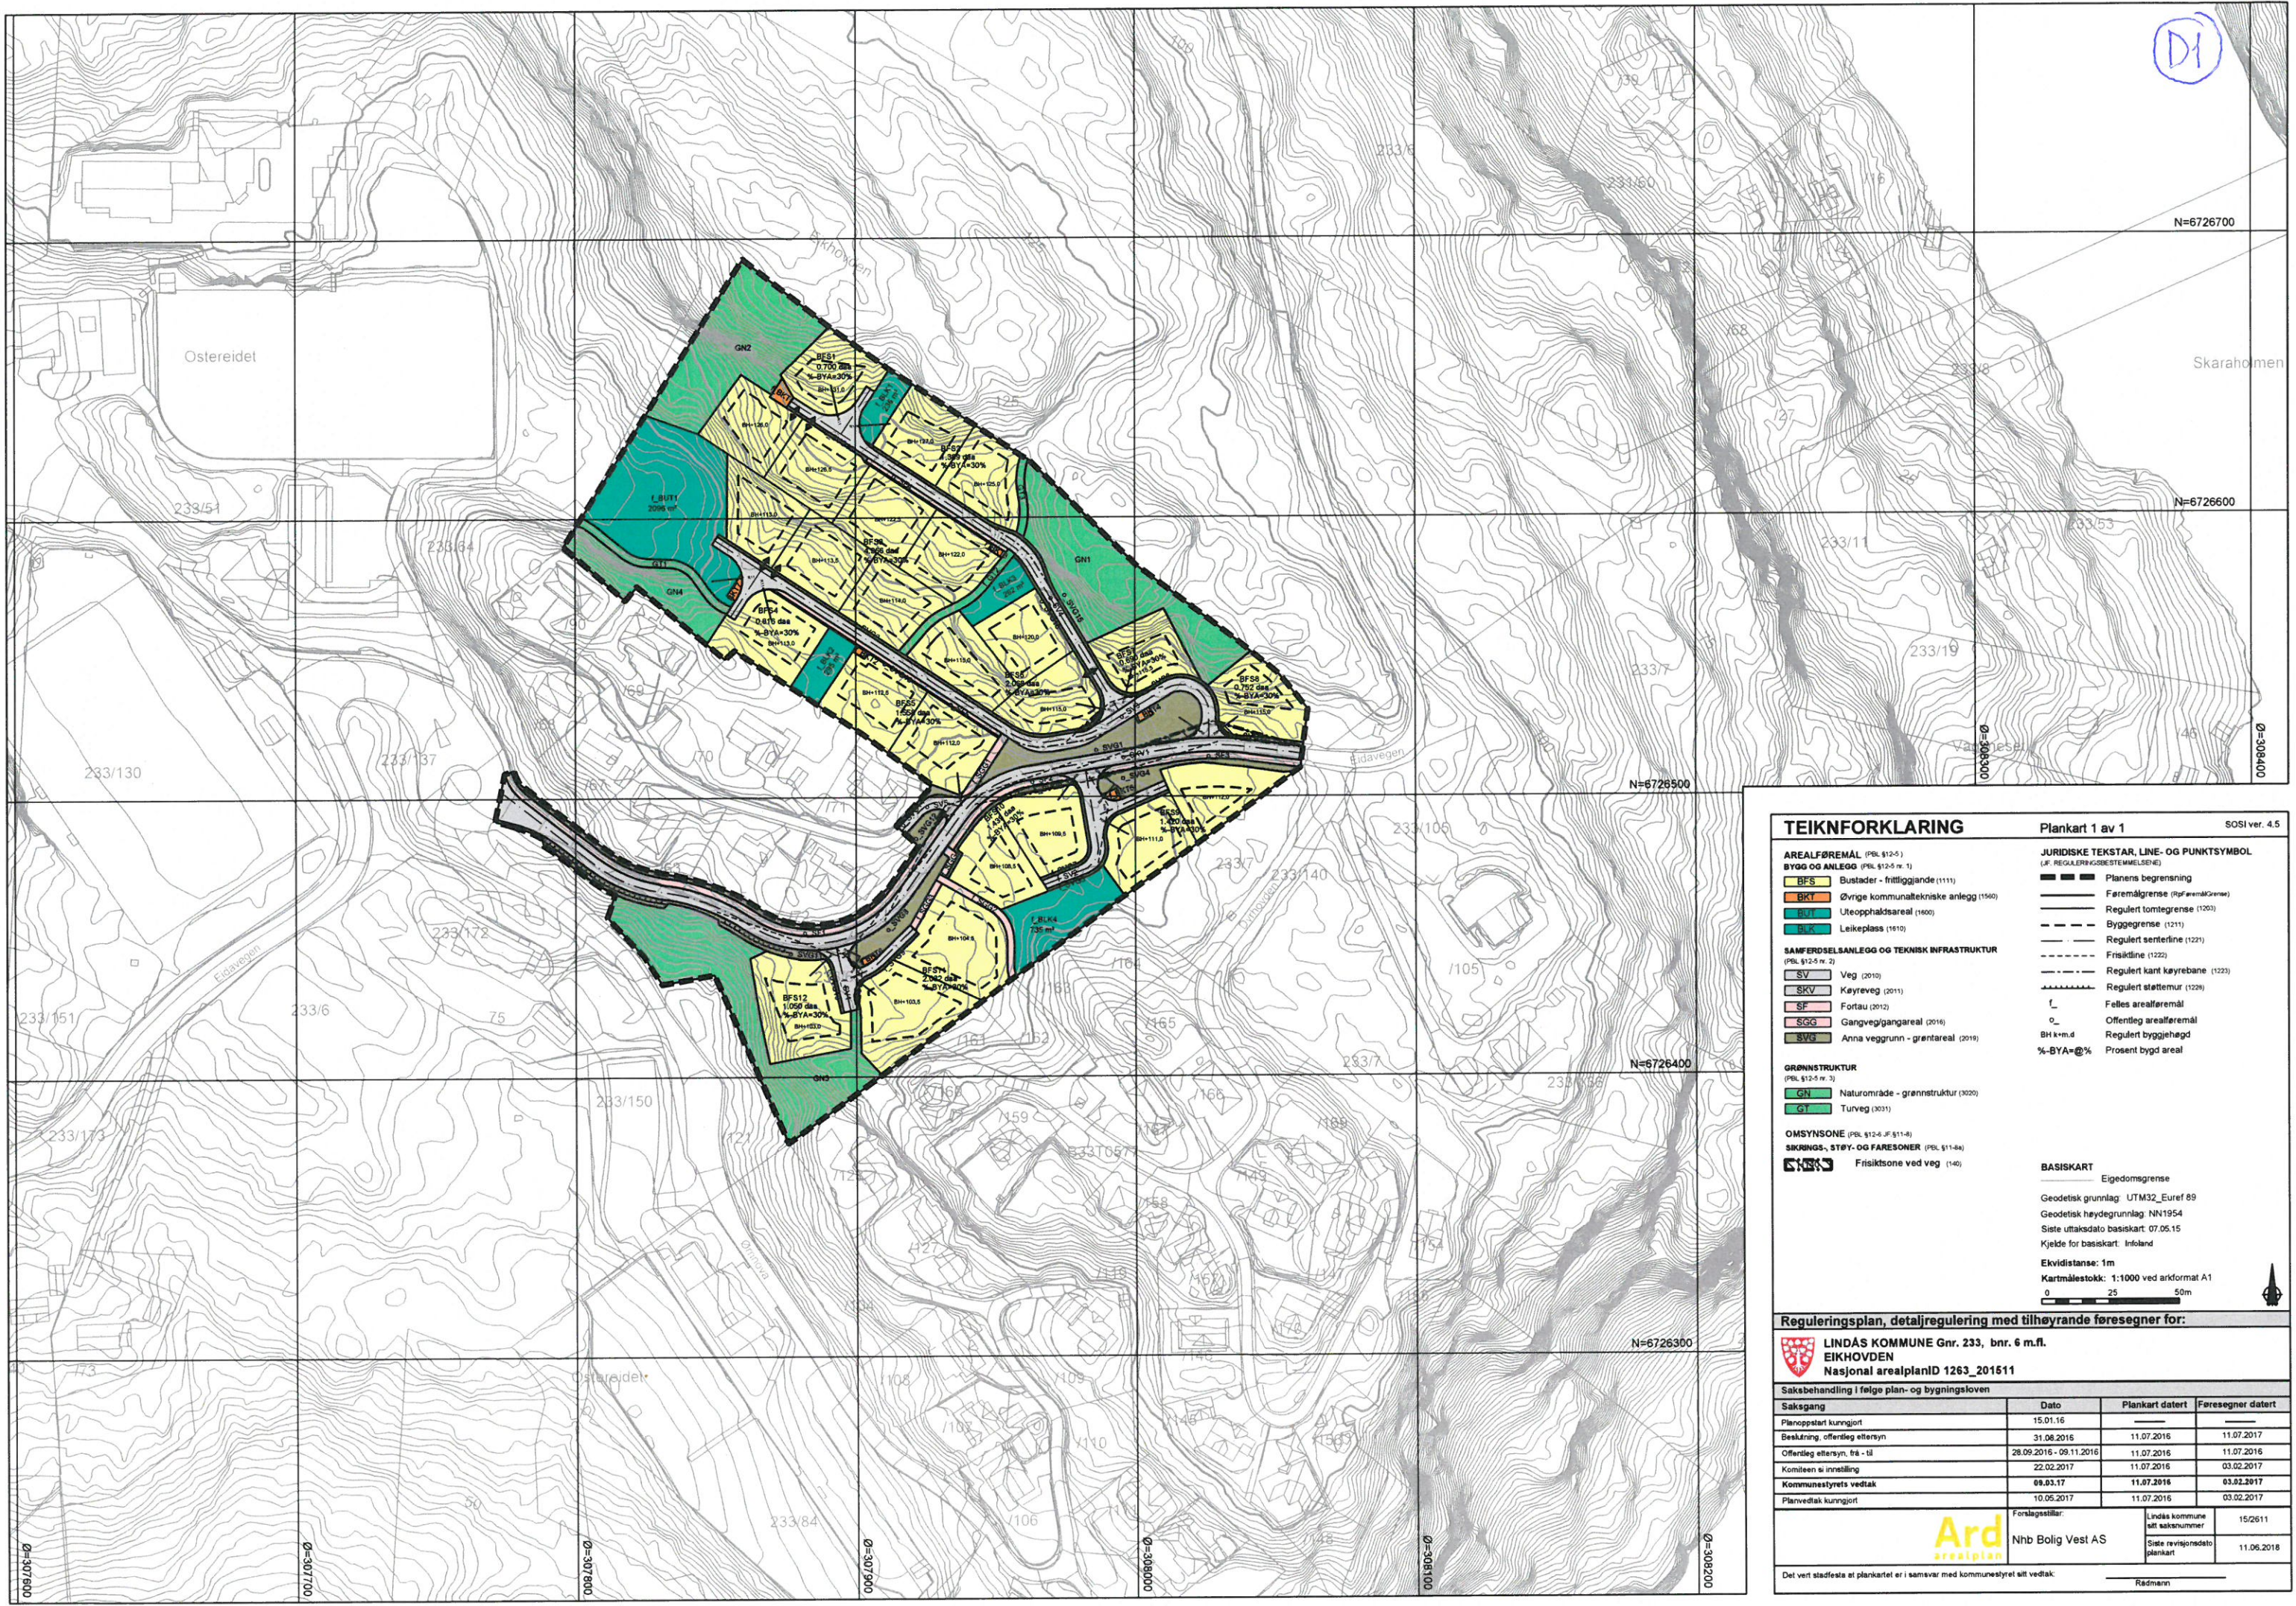

TEIKNFORKLARING

Plankart 1 av 1 SOSI ver. 4.5

AREALFØREMÅL (PBL §12-5)
BYGG OG ANLEGG (PBL §12-5 nr. 1)

- BFS Bustader - frittgående (1111)
- BKT Øvrige kommunaltekniske anlegg (1500)
- BUT Uteoppfallsareal (1600)
- BLK Leikeplass (1610)

SAFERSLEANSLEGG OG TEKNISK INFRASTRUKTUR (PBL §12-5 nr. 2)

- SV Veg (2010)
- SKV Køyevveg (2011)
- SF Fortau (2012)
- SGG Gangveg/gangareal (2016)
- SVG Anna veggrunn - grentareal (2019)

GRØNNSTRUKTUR (PBL §12-5 nr. 3)

- GN Naturområde - grønnstruktur (3020)
- GT Turveg (3031)

OMSYNSONE (PBL §12-6, §11-8)
SIKRNINGS-, STØY- OG FARESONER (PBL §11-8a)
 FRS Frisiktsone ved veg (140)

JURIDISKE TEKSTAR, LINE- OG PUNKTSYMBOL (JF. REGULERINGSBESTEMMELSENE)

- Planens begrensning
- Faremgrensning (RafFaremgrensning)
- Regulert tomtegrense (1203)
- Byggegrense (1211)
- Regulert senterline (1221)
- Friskilne (1222)
- Regulert kant køyebane (1223)
- Regulert støttemur (1229)
- Felles arealføremål
- Offentleg arealføremål
- BH k+m.d Regulert byggehøgde
- %-BYA=@% Prosent bygd areal

BASISKART

- Eigedomsgrense
- Geodetisk grunnlag: UTM32_Euref 89
- Geodetisk høydegrunnlag: NN1954
- State uttaksdato basiskart: 07.05.15
- Kjelde for basiskart: Inland
- Ekvidistans: 1m
- Kartmålestokk: 1:1000 ved arkformat A1

Reguleringsplan, detaljregulering med tilhørende føresegnar for:

LINDÅS KOMMUNE Gnr. 233, bnr. 6 m.fl.
EIKHOVDEN
Nasjonal arealplanID 1263_201611

Saksbehandling i følge plan- og bygningsloven	Dato	Plankart datert	Føresegnar datert
Planoppstart kunnngjort	15.01.16		
Beslutning, offentlig ettersyn	31.08.2016	11.07.2016	11.07.2017
Offentleg ettersyn, trå - til	28.09.2016 - 09.11.2016	11.07.2016	11.07.2016
Kompleen si innstilling	22.02.2017	11.07.2016	03.02.2017
Kommunestyrets vedtak	08.03.17	11.07.2016	03.02.2017
Planvedtak kunnngjort	10.05.2017	11.07.2016	03.02.2017

Forlagsstiller: **Ard arealplan**
 Nhb Bolig Vest AS

Lindås kommune sitt saksnummer: 15/2611
 State revisjonsdato plankart: 11.06.2018

Det vert stadfesta et plankartel er i samsvar med kommunestyret sitt vedtak: Rådmann