

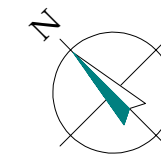
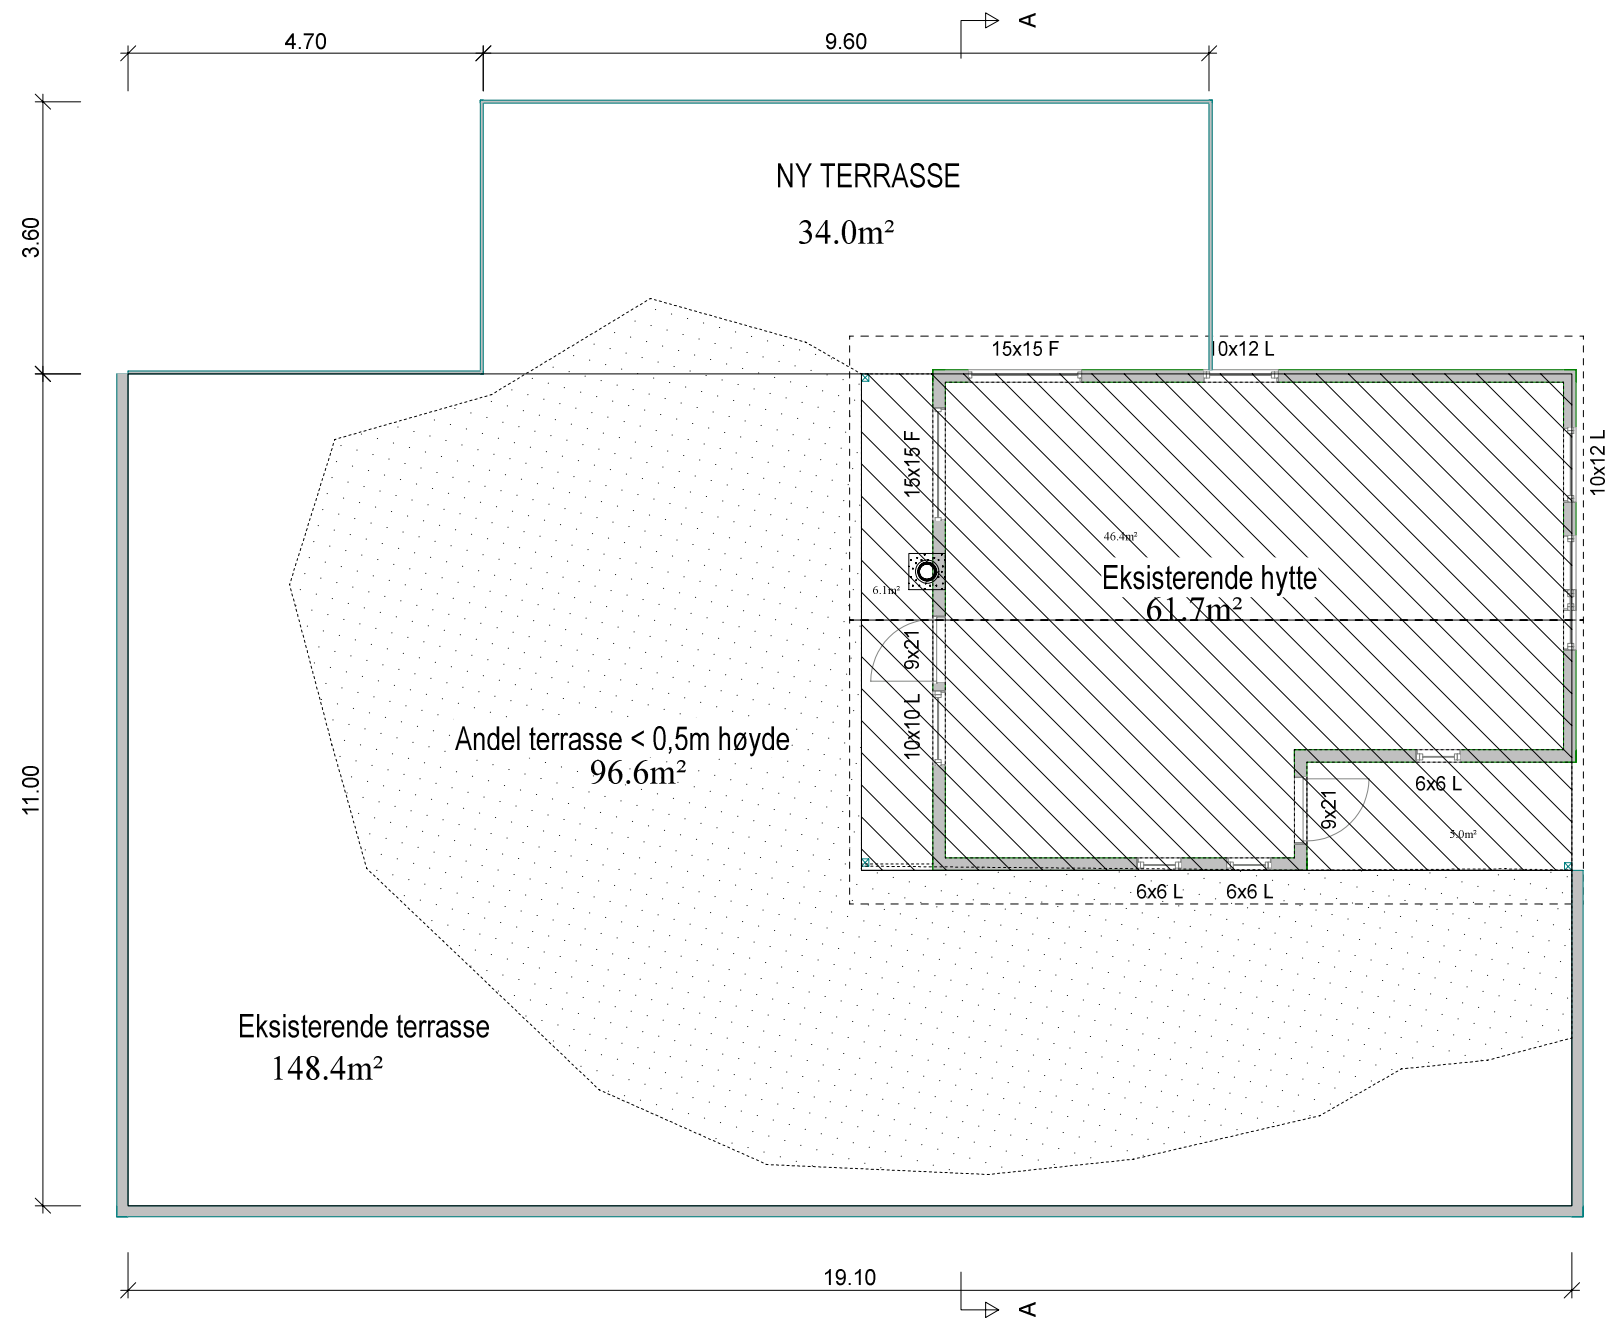


PLANTEGNING HOVEDETASJE INKLUDERT TERRASSE

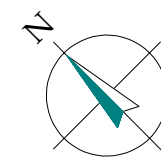

PLANTEGNING UNDERETASJE / UTVENDIG NY BOD

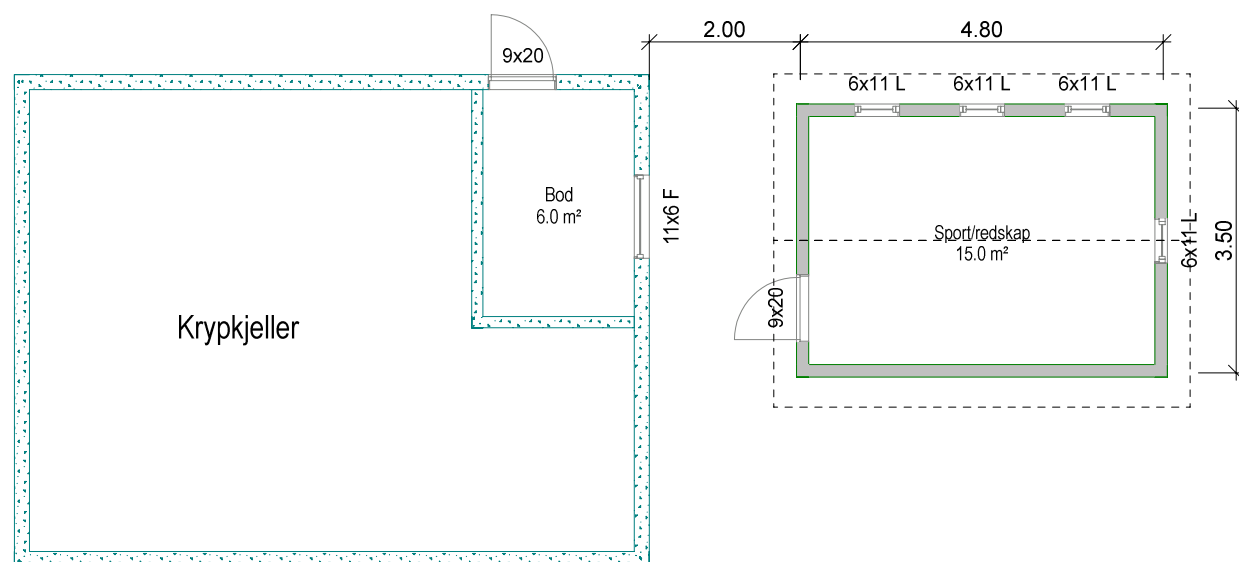

BYA
 Eksisterende terrasse 148,4m²
 Ny terrasse 34m²
 Eksisterende fritidsbolig 61,7m²
 Ny bod 17,5m²
 Parkering 36m²
 Fratrukk: Andel terrasse under 0,5m høyde 96,6m²

 SUM BYA 201m²

Arealberegninger i hht. NS 3940	Bruksareal BRA i m ²		
	Utvendig bod/garasje	Åpent overbygg areal og carport	Sum BRA
Kjellerplan	10.0	0.0	10.0
U. etg. plan	15.0	0.0	15.0
H. etg. plan	46.6	11.1	57.7
SUM :	71.6	11.1	82.7

DATA DESIGN SYSTEM



 Tiltakshaver: **Nina Gjesdal**
 Byggeplass: **5912 Seim**
 Kommune: **Lindås**
 Gnr: 61 Bnr: 16 Mål: 1 : 100
 Plan kjeller og hovedetasje + bod

Dato: 04.10.2018
 Tegn: T.S
 Prosjekt nr.:
 Tegn.nr.: 501
 Nina Gjesdal

© Tegningen er beskyttet i.h.t. lov om opphavsrett.