



Nabovarsel

sendes til berørte naboer og gjenboere

Ved riving skal kreditorer med pengeheftelser i eiendommen varsles.

LINDÅS KOMMUNE	
Klassering pbl § 21-3	
11 OKT 2018	
Ark. saksnr. 18/86	Løpenr.
Saksh.	Tilgangskode

Til (nabo/gjenboer)
LINDÅS KOMMUNE FELLES POSTMOTTAK KVERNHUSMYRANE 20 5914 ISDALSTØ

Som eier/fester av:			
Gnr. 233	Bnr. 104, 30, 51	Festenr.	Seksjonsnr.
Eiendommens adresse			

Tiltak på eiendommen:			
Gnr. 233	Bnr. 6	Festenr.	Seksjonsnr.
Eiendommens adresse EIDE INDRE			
Postnr. 5993	Poststed OSTEREIDET		
Kommune LINDÅS KOMMUNE			
Eier/fester INGEBJØRG EIDE			

Det varsles herved om			
<input checked="" type="checkbox"/> Nybygg	<input type="checkbox"/> Anlegg	<input type="checkbox"/> Endring av fasade	<input type="checkbox"/> Riving
<input type="checkbox"/> Påbygg/tilbygg	<input type="checkbox"/> Skilt/reklame	<input type="checkbox"/> Innhegning mot veg	<input type="checkbox"/> Bruksendring
<input type="checkbox"/> Midlertidig bygning, konstruksjon eller anlegg	<input type="checkbox"/> Antennesystem	<input type="checkbox"/> Oppretting/ending av matrikkelenhet (eiendomsdeling) eller bortfeste	<input type="checkbox"/> Annet
Dispensasjon etter plan- og bygningsloven kapittel 19			
<input type="checkbox"/> Plan- og bygningsloven med forskrifter	<input type="checkbox"/> Kommunale vedtekter	<input type="checkbox"/> Arealplaner	<input type="checkbox"/> Vegloven
			Vedlegg nr. B -

Arealdisponering		
Sett kryss for gjeldende plan		
<input checked="" type="checkbox"/> Arealdel av kommuneplan	<input type="checkbox"/> Reguleringsplan	<input type="checkbox"/> Bebyggelsesplan
Navn på plan KOMMUNEPLANEN SIN AREALDEL FOR 2011-2023		


Beskriv nærmere hva nabovarslet gjelder	
OPPFØRING AV ENEBOLIG MED GARASJE	
Vedlegg nr. Q -	

Spørsmål vedrørende nabovarsel rettes til			
Foretak/tiltakshaver NHB VEST AS			
Kontaktperson, navn ANDERS DALLAND	E-post anders.dalland@nhb.no	Telefon	Mobil 97761033
Søknaden kan ses på hjemmeside: (ikke obligatorisk):			

Merknader sendes til	
Eventuelle merknader skal være mottatt innen 2 uker etter at dette varsel er sendt. Ansvarlig søker/tiltakshaver skal sammen med søknad sende innkomne merknader og redegjøre for ev. endringer.	
Navn NHB VEST AS	Postadresse HAGELLIA 6
Postnr. Poststed 5914 ISDALSTØ	E-post anders.dalland@nhb.no

Beskrivelse av vedlegg	Gruppe	Nr. fra – til	Ikke relevant
Dispensasjonssøknad/vedtak	B	–	<input checked="" type="checkbox"/>
Situasjonsplan	D	1 – 3	<input type="checkbox"/>
Tegninger snitt, fasade	E	1 – 3	<input type="checkbox"/>
Andre vedlegg	Q	–	<input checked="" type="checkbox"/>

Underskrift		
Sted KNARVIK	Dato 08.10.2018	Underskrift ansvarlig søker eller tiltakshaver <i>Elisabeth H. Sleire</i>
		Gjentas med blokkbokstaver NHB VEST AS ELISABETH H. SLEIRE

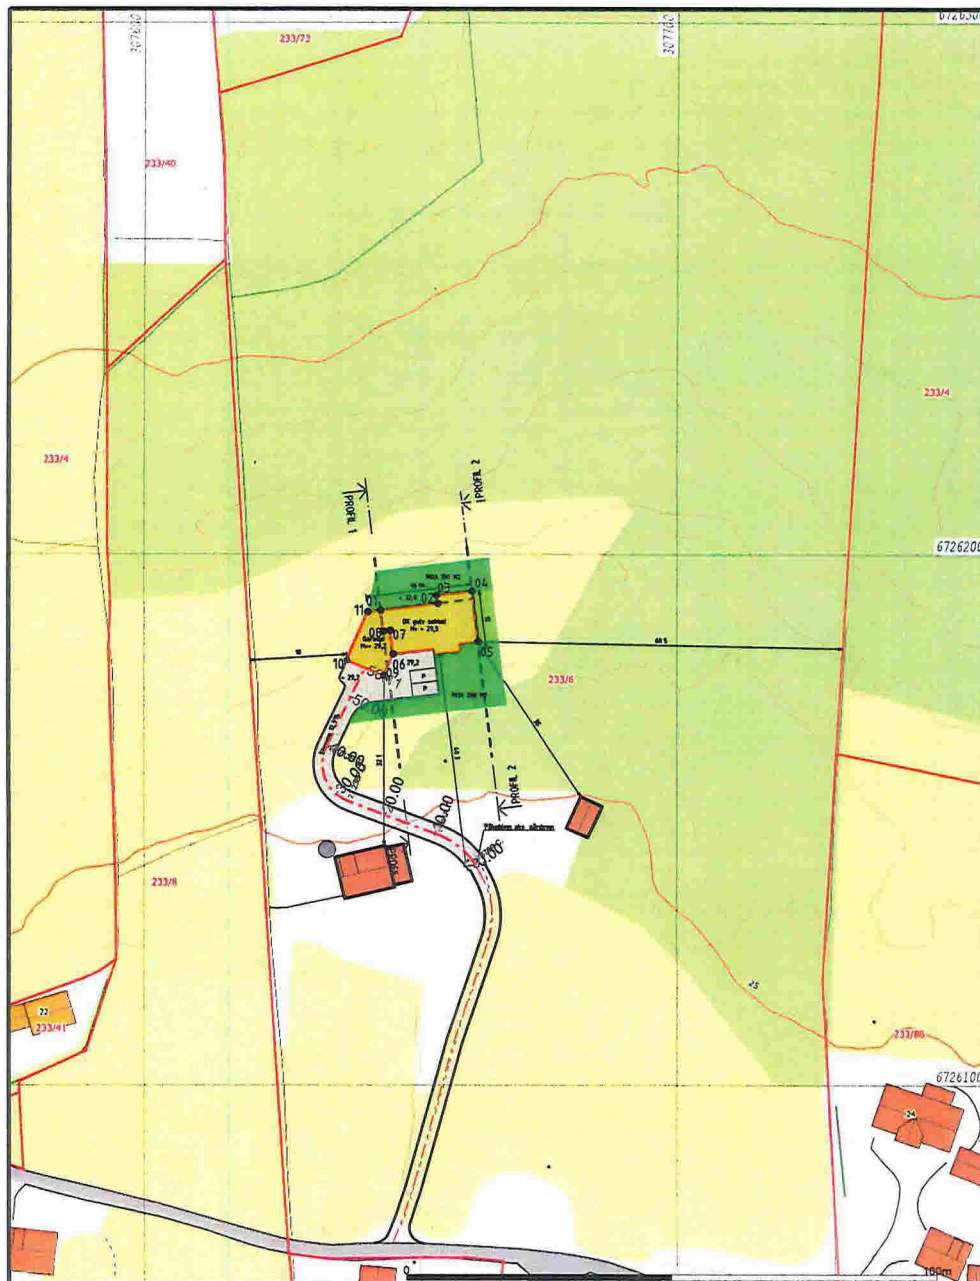

Beliggenhet og høyde må oppfattes som orienterende
 Koordinatsystem: EUREF89 - SONE 32 (EPSG 25832)
 Høydesystem: NN2000 (EPSG 5941)



TEGNFORKLARING


- BEBYGGELSE & ANLEGG**
- Takflate nybygg
 - Terrasse/balkong nybygg
 - Takflate eksisterende bebyggelse
 - Takutstikk/Møneretning
- SAMFERDSEL OG INFRASTRUKTUR**
- Adkomst/veg
 - Parkering
 - Gangarealer/Trapp/Mur
- FRI- OG GRØNTAREALER**
- Oppholdsareal/MUA
 - Fri- og grøntareal
- LINJESYMBOLER**
- Byggegrense
 - Eiendoms grense
 - Mur/Skjæring/Fylling
 - Avstander/Målssetting

REFERANSEPUNKTER

Løpenummer	X-koordinat	Y-koordinat
01	6726189.34	307644.31
02	6726190.64	307655.03
03	6726192.13	307654.85
04	6726192.93	307661.51
05	6726183.40	307662.66
06	6726181.06	307646.62
07	6726185.53	307646.08
08	6726185.37	307644.79
09	6726177.00	307644.90
10	6726179.94	307638.00
11	6726189.05	307641.89

AREALER/UTNYTTING

TOMT AREAL = 357262 M2
 MUA AREAL = 350 M2
 P-PLASSER AREAL = 36 M2
 BRA BOLIG/GARASJE = 397 M2

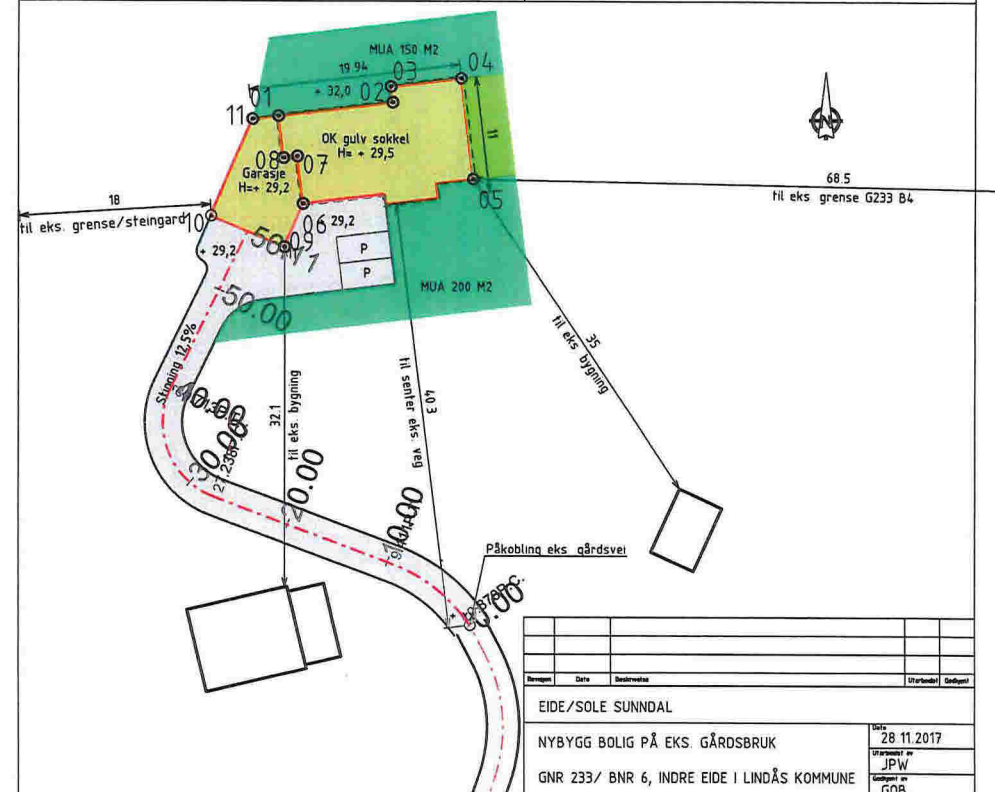

SITUASJONSPLAN

Dato	Drømt av	Godkjent av	Stempel
28.11.2017	JPW	GOB	

EIDE/SOLE SUNNDAL


NYBYGG BOLIG PÅ EKS. GÅRDSBRUK

GNR 233/ BNR 6, INDR EIDE I LINDÅS KOMMUNE


Nedre Åstveit 12
 5106 Øvre Ervik
 Tlf 982 20 450
 post@geoform.no
 www.geoform.no

17057
 01
 B-31.01.2018

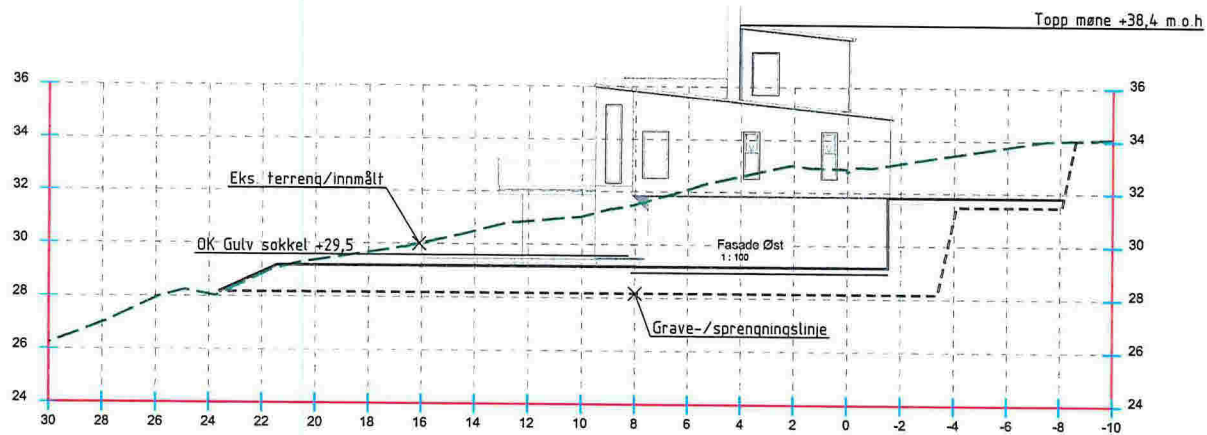


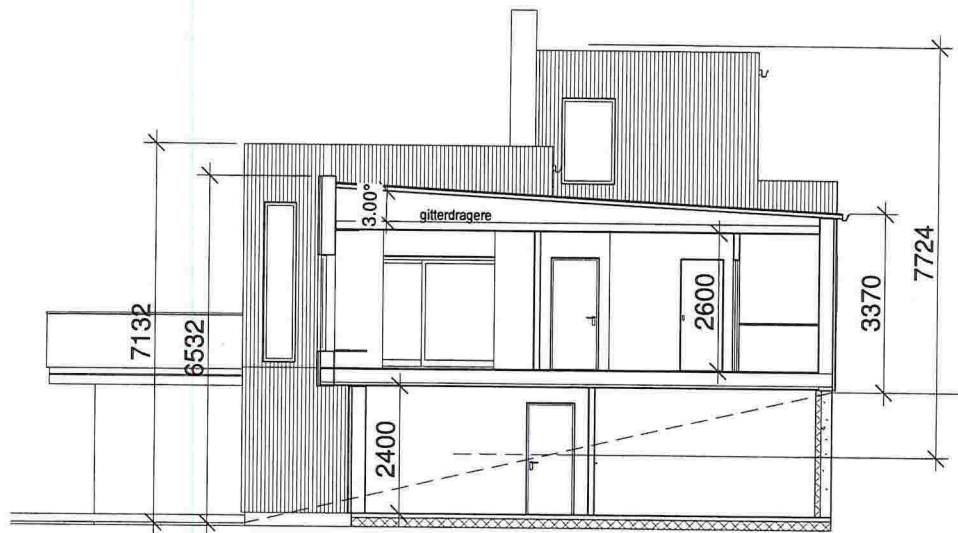


Profil 2

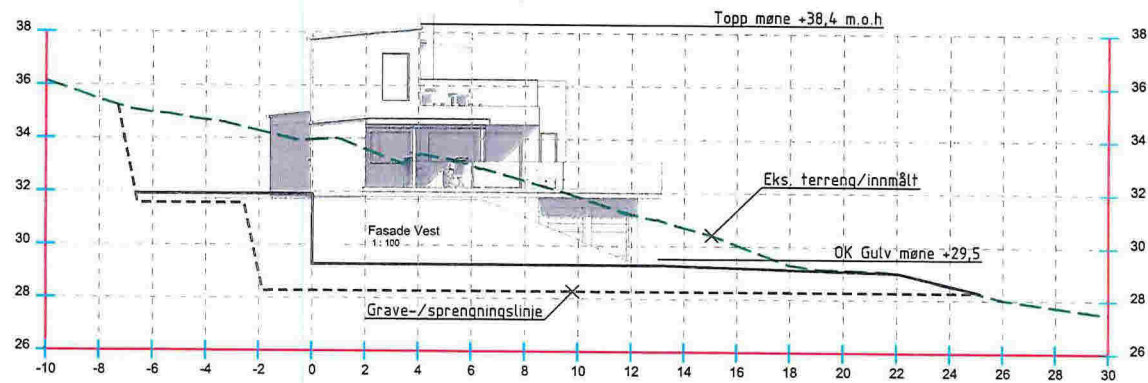


Profil 1


Beregnet	Dato	Beskrivelse	Utarbeidet	Godkjent
		EIDE/SOLE SUNNDAL		
NYBYGG BOLIG, PROFILER GRUNN & TERRENG GNR 233/BNR 6 INDRE EIDE I LINDÅS KOMMUNE			Dato 28.11.2017	Utarbeidet av GØB
			Godkjent av KEG	Tegningsnummer 17057
 Nedre Åstveit 12 5106 Øvre Ervik Tlf 982 20 450 post@geoform.no www.geoform.no			Prosjekt 01-2	Beregnet --



Section 1

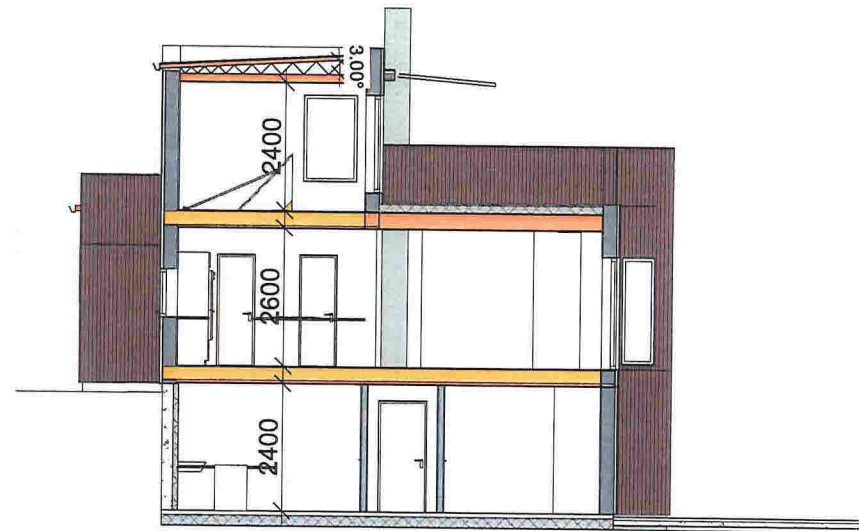

Section 2

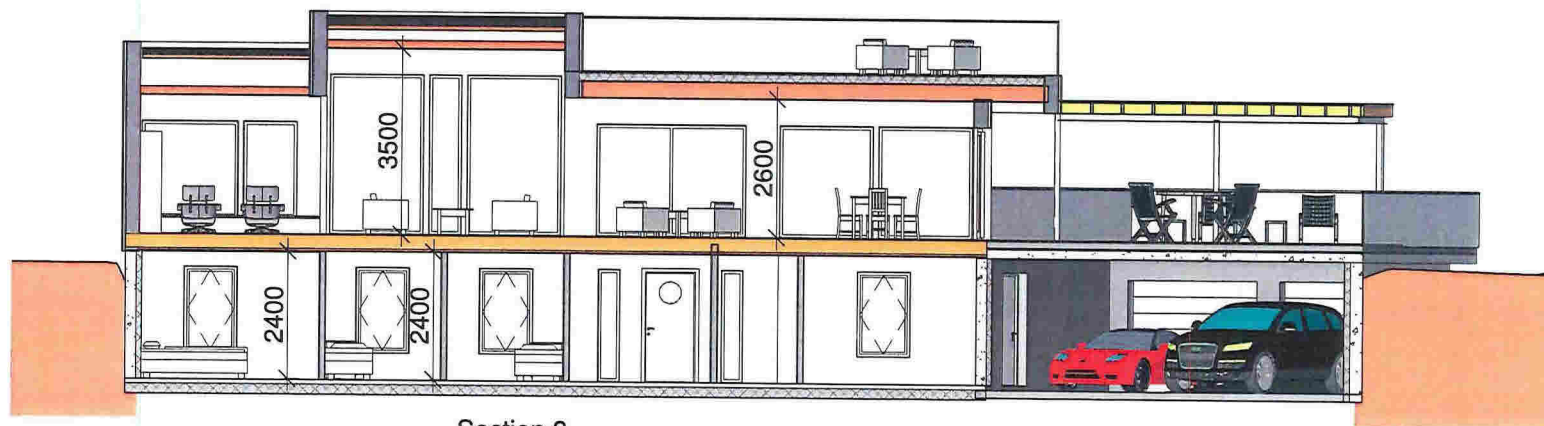

Section 3

MERKNADER

Forbehold Det tas forbehold om mulig nedforet himling pga tekniske føringer. Arealer er beregnet ut fra tegning og er oppgitt i hht. NS3940.

KOPIERING ELLER ULOVLIG BRUK AV TEGNINGER MEDFØRER ERSTATNINGSANSVAR

Norske Hus
BOLIGSYSTEM AS

Stiklestadveien 3, 7041 TRONDHEIM, TEL:73 87 46 50 www.norskehus.no

Nr.	Beskrivelse	Dato
	rev.09.10.1	
	rev. 03.11.17	
	rev.23.05.18	

NHB-VEST


A110

Ark. Steinar Sagen
Email. steinarsagen@gmail.com Tlf.

Bolig på GNR. 233 BNR.6
Lindås Kommune

Ingejörg Eide og John
Vegard Sole Sunndal

Prosjekt nr.
Dato 30.08.17
Tegnet av Author Mål

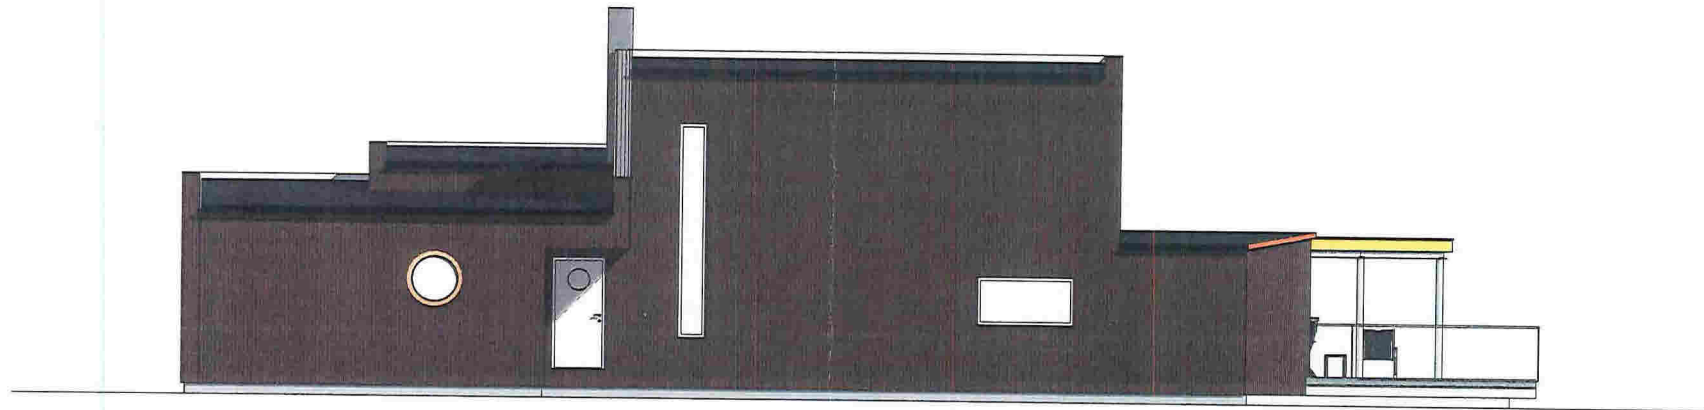

Fasade Nord



Fasade Sør

MERKNADER

Forbehold Det tas forbehold om mulig nedforet himling pga tekniske føringer. Arealer er beregnet ut fra tegning og er oppgitt i hht. NS3940.

KOPIERING ELLER ULOVLIG BRUK AV TEGNINGER MEDFØRER
ERSTATNINGSANSVAR

Norske Hus
BOLIGSYSTEM AS

Stiklestadveien 3, 7041 TRONDHEIM, TEL:73 87 46 50 www.norskehus.no

Nr.	Beskrivelse	Dato
	rev.09.10.1	
	rev. 03.11.17	
	rev.23.05.18	

NHB-VEST

A111

Ark. Steinar Sagen
Email. steinarsagen@gmail.com Tlf.

Bolig på GNR. 233 BNR.6
Lindås Kommune

Prosjekt nr.


Dato 30.08.17

Tegnet av


Author

Ingejörg Eide og John
Vegard Sole Sunndal

Mål

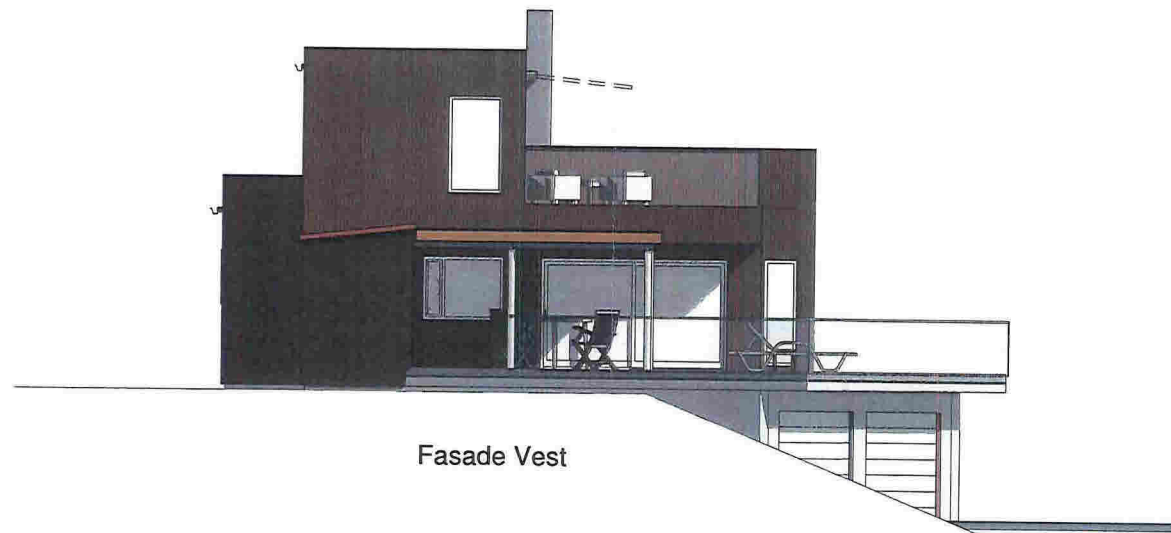

Fasade Vest

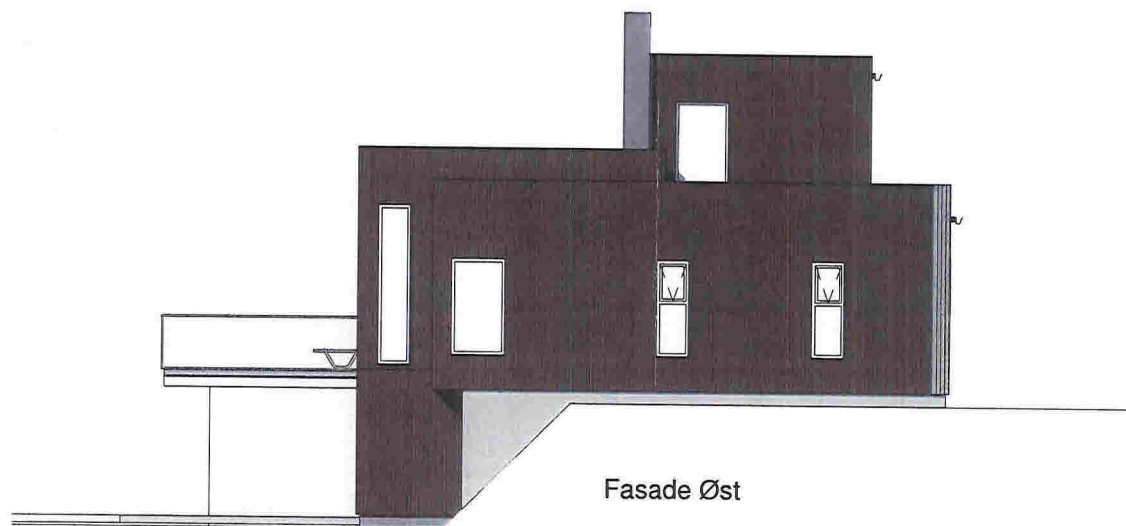

Fasade Øst

MERKNADER

Forbehold Det tas forbehold om mulig nedforet himling pga tekniske føringer. Arealer er beregnet ut fra tegning og er oppgitt i hht. NS3940.

KOPIERING ELLER ULOVLIG BRUK AV TEGNINGER MEDFØRER
ERSTATNINGSANSVAR

Norske Hus
BOLIGSYSTEM AS

Stiklestadveien 3, 7041 TRONDHEIM, TEL: 73 87 46 50 www.norskehus.no

Nr.	Beskrivelse	Dato
	rev.09.10.1	
	rev.31.11.17	
	rev.23.05.18	

NHB-VEST

A112

Ark. Steinar Sagen
Email. steinarsagen@gmail.com Tlf.

Bolig på GNR. 233 BNR.6
Lindås Kommune

Prosjekt nr.

Dato 30.08.17

Tegnet av

Author

Ingejörg Eide og John
Vegard Sole Sunndal

Mål