



HOH.

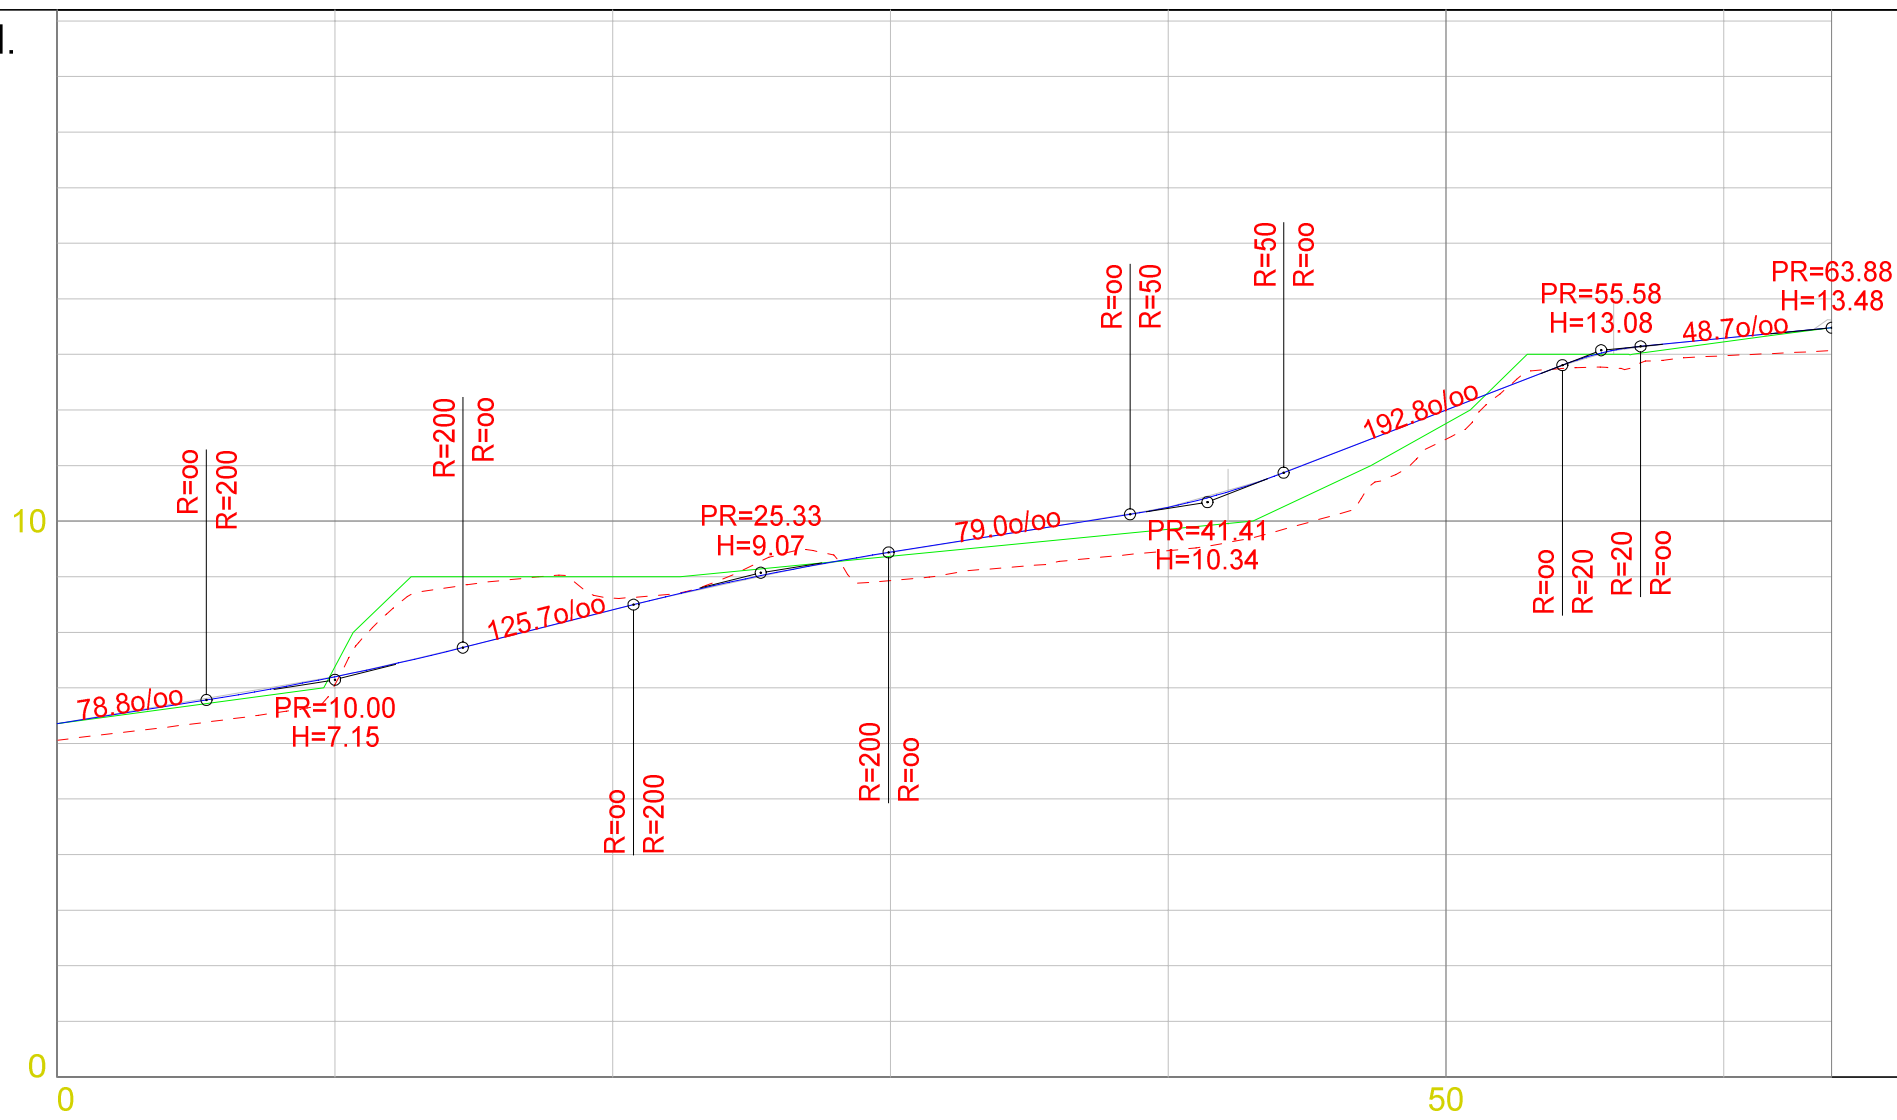

TERRENG H.	6.36	7.38	9.00	9.37	9.85	11.76	13.23	13.48

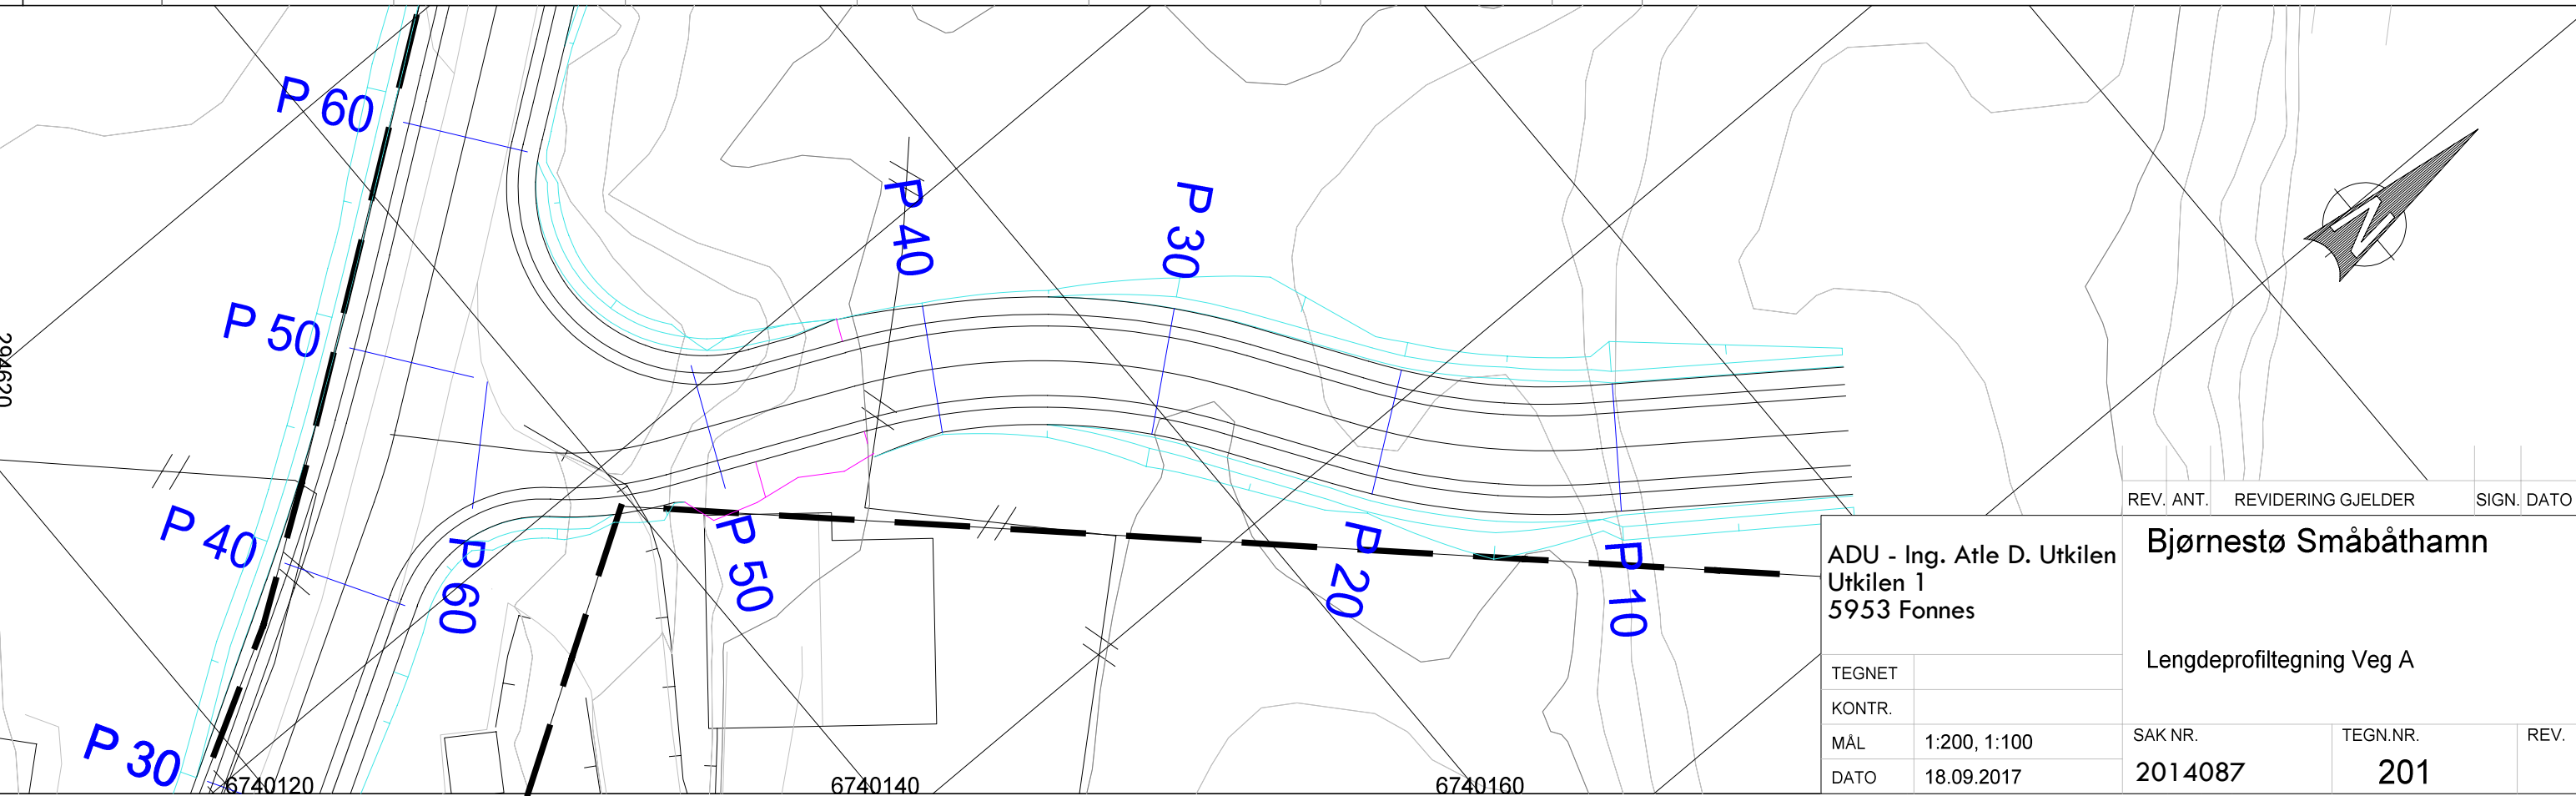

REV. ANT.	REVIDERING GJELDER	SIGN.	DATE
ADU - Ing. Atle D. Utkilen		Bjørnestø Småbåthamn	
Utkilen 1		Lengdeprofiltegnning Veg A	
5953 Fønnes		SAK NR.	TEGN.NR.
		2014087	201
TEGNET		MÅL	1:200, 1:100
KONTR.		DATO	18.09.2017
		REV.	