

Vedlegg nr.
C - 1



Opplysninger gitt i nabovarsel sendes kommunen sammen med søknaden

(Gjenpart av nabovarsel)

Pbl § 21-3

Tiltak på eiendommen:						
Gnr.	Bnr.	Festenr.	Seksjonsnr.	Eiendommens adresse	Postnr.	Poststed
173	26			Lurevegen 173	5912	SEIM
Eier/fester				Kommune		
Seim Bygg as				LINDÅS		

Det varsles herved om						
<input checked="" type="checkbox"/> Nybygg	<input type="checkbox"/> Anlegg	<input type="checkbox"/> Endring av fasade	<input type="checkbox"/> Riving			
<input type="checkbox"/> Påbygg/tilbygg	<input type="checkbox"/> Skilt/reklame	<input type="checkbox"/> Innhegning mot veg	<input type="checkbox"/> Bruksendring			
<input type="checkbox"/> Midlertidig bygning, konstruksjon eller anlegg	<input type="checkbox"/> Antennesystem	<input type="checkbox"/> Oppretting/endring av matrikkelenhet (eiendomsdeling) eller bortfeste	<input type="checkbox"/> Annet			
Dispensasjon etter plan- og bygningsloven kapittel 19						
<input type="checkbox"/> Plan- og bygningsloven med forskrifter	<input type="checkbox"/> Kommunale vedtekter	<input type="checkbox"/> Arealplaner	<input type="checkbox"/> Vegloven	Vedlegg nr. B -		

Arealdisponering		
Sett kryss for gjeldende plan		
<input type="checkbox"/> Arealdel av kommuneplan	<input checked="" type="checkbox"/> Reguleringsplan	<input type="checkbox"/> Bebyggelsesplan
Navn på plan		
SJØVOLD		

Beskriv nærmere hva nabovarslet gjelder	
Ny Enebolig	
Vedlegg nr. Q -	

Spørsmål vedrørende nabovarsel rettes til			
Foretak/tiltakshaver			
SEIM BYGG AS			
Kontaktperson, navn	E-post	Telefon	Mobil
	terje@seimbygg.no	56350980	93004156
Søknaden kan ses på hjemmeside: (ikke obligatorisk)		WWW. www.seimbygg.no	

Merknader sendes til	
Eventuelle merknader skal være mottatt innen 2 uker etter at dette varsel er sendt. Ansvarlig søker/tiltakshaver skal sammen med søknad sende innkomne merknader og redegjøre for ev. endringer.	
Navn	Postadresse
SEIM BYGG AS	Nesbrekka 28
Postnr. Poststed	E-post
5912 SEIM	terje@seimbygg.no

Følgende vedlegg er sendt med nabovarselet			
Beskrivelse av vedlegg	Gruppe	Nr. fra - til	Ikke relevant
Dispensasjonssøknad/vedtak	B	-	<input checked="" type="checkbox"/>
Situasjonsplan	D	1 - 1	<input type="checkbox"/>
Tegninger snitt, fasade	E	1 - 6	<input type="checkbox"/>
Andre vedlegg	Q	-	<input checked="" type="checkbox"/>

Underskrift		
Tilsvarende opplysninger med vedlegg er sendt i nabovarsel til berørte naboer og gjenboere. Mottagere av nabovarsel fremgår av kvittering for nabovarsel.		
Sted	Dato	Underskrift ansvarlig søker eller tiltakshaver
Seim	05.07.2018	
		Gjentas med blokkbokstaver TERJE SEIM

Tegnforklaring

[Light Green]	Alm./åbentrom
[Yellow]	Grasse / veranda
[Light Green]	Beltegrønt
[Dark Green]	Uteopholdsterrase
[Light Green]	Kjøring
[Light Green]	Gangareal
[Light Green]	Øving/granittas
[Light Green]	Acide bygninger
[Light Green]	Takkart
[Light Green]	Måle avstanden
[Light Green]	Høydekurve
[Light Green]	Planlagt tomtegrense
[Light Green]	Sitteliniering
[Light Green]	Omnes av planlagt bebyggelse
[Light Green]	Aneret glede
[Light Green]	blakk, løstent type




Sjøvold tomt 3			
Sjøm Bygg AS			
Sjøvold, Sjøm			
Dato: 29.06.2018	Kontor: Sjøvold	Oppgave: 1099-16	Målestokk: 1:250
1099-16 Situasjonskart		Etablering for	
Dakark AS		Etablering for	
Format A3		Etablering for	
Hensning		Beregning	
1099-16		903	


6726100

295700

295750

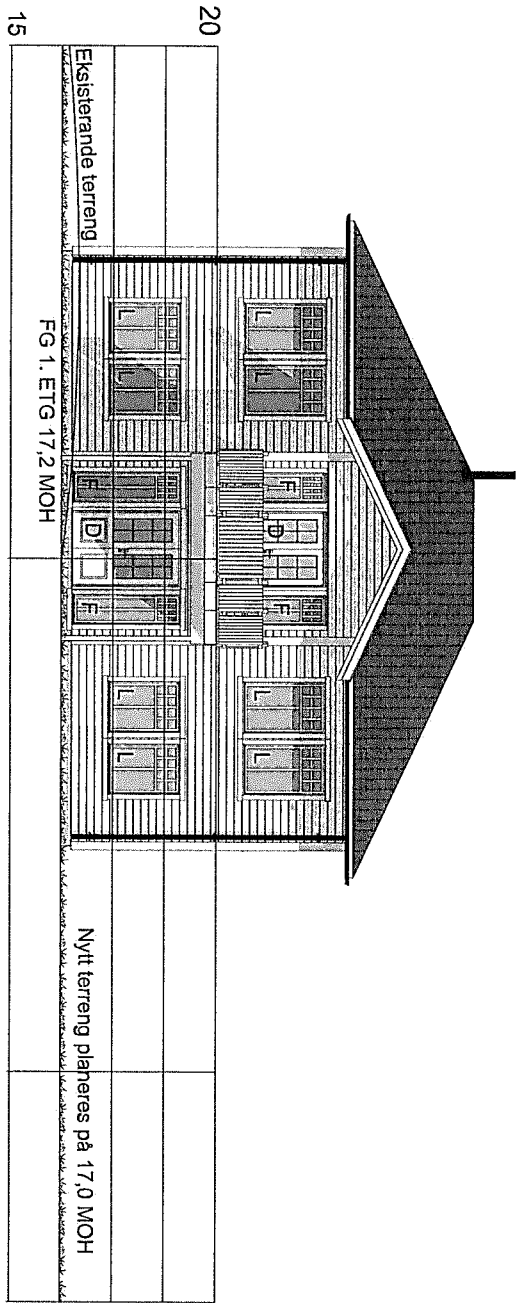

Façade 1 Nord-Vest

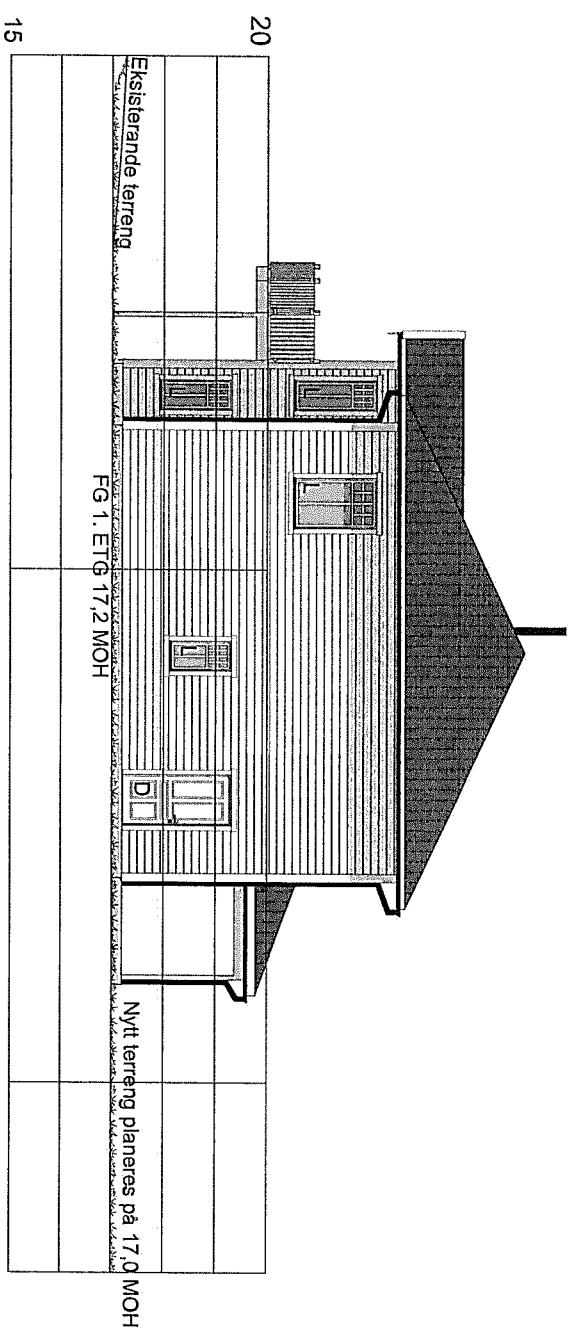

Façade 2 Sør-Vest


Rev A 03.07.18 IH: Endret planløsning og vindu bad

BYGGESØKNADSTEGNINGER
 Façade 1 Nord-Vest og 2 Sør-Vest




Tiltakshaver: Seim Bygg AS Nesbrekka 28 Seim 5912	Tiltak: Sjøvold tomt 3 5912 Seim	Gnr./Bnr. 172/26	MÅL: 1:100	Prosjektnr. 1099-18
Leverandør: Seim Bygg AS Nesbrekka 28 Seim 5912	ANSVARLIG PROSJEKTERENDE: Dakark AS	A3	DATO: 02.07.18	Org. nr. 976598407
TEGNINGENE MÅ IKKE KOPIERES ELLER BENYTTES VED UTFØRELSE AV ARBEIDER UTEN MEDVIRKNING FRA DAKARK AS TEGNINGENE ER IKKE GYLDIG UTEN KVALITETSSTIKRINGSYSTEMET TIL DAKARK AS			www.byggmann.no	Tegningsnr. A21-01



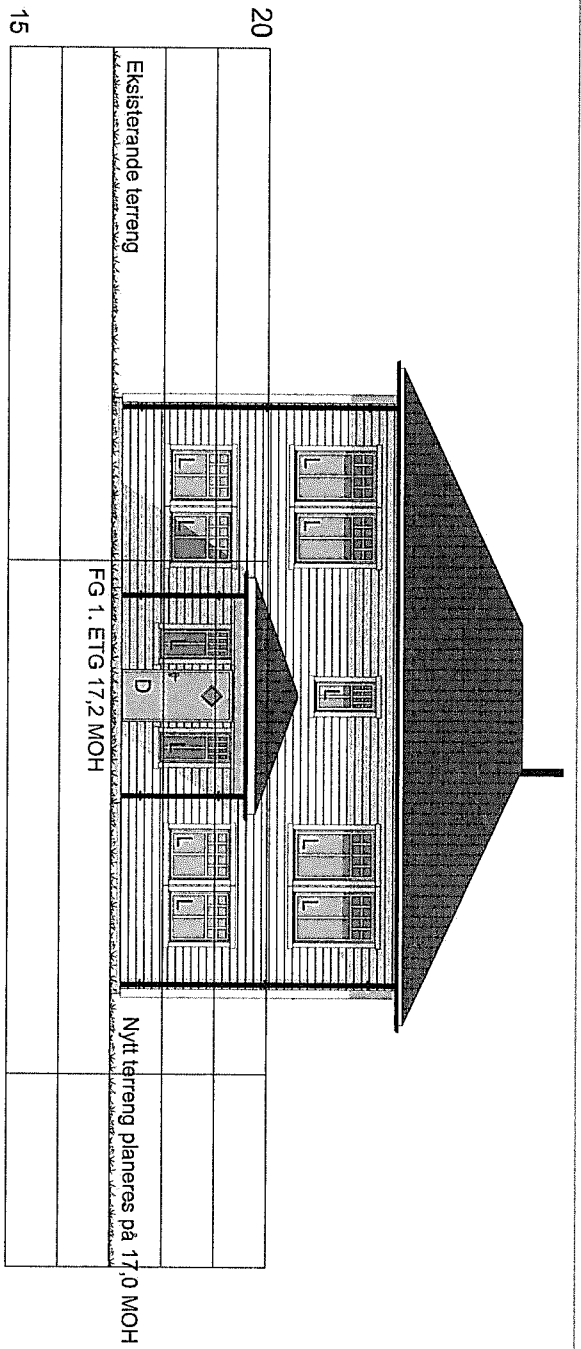

Fasade 3 Sør-Øst

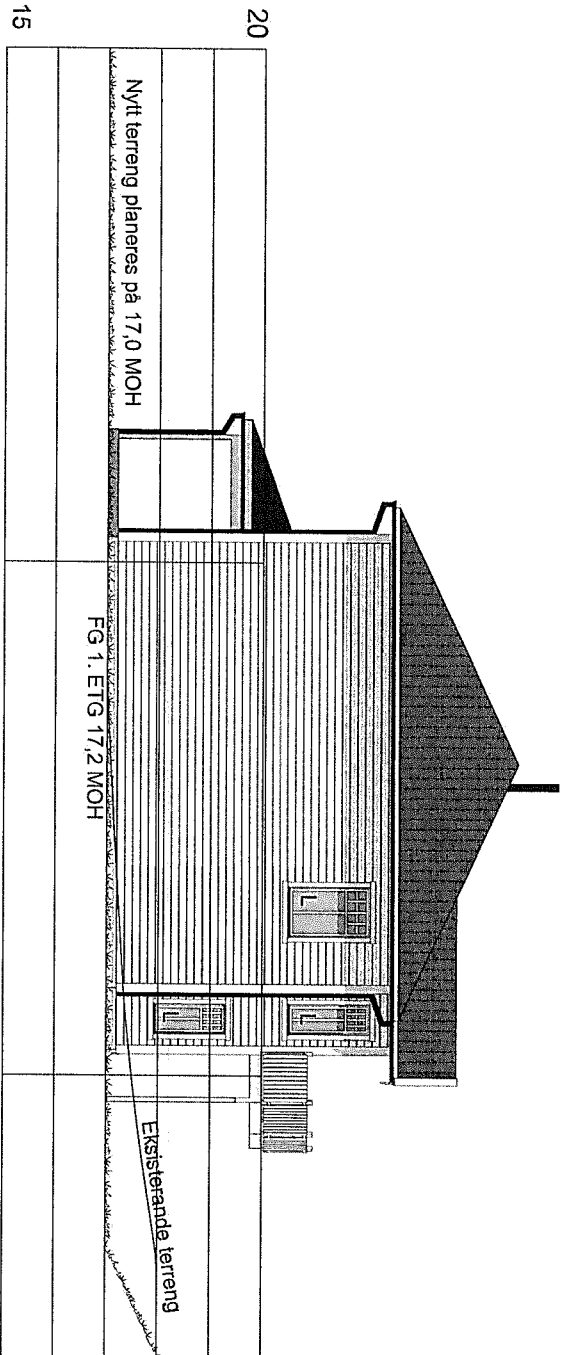

Fasade 4 Nord-Øst


Rev A 03.07.18 IH: Endret planløsning og vindu bad

BYGGESØKNADSTEGNINGER
Fasade 3 Sør-Øst og 4 Nord-Øst

BYGGMANN®

Tiltakshaver: Seim Bygg AS Nesbrekka 28 Seim 5912	Tiltak: Sjøvold tomt 3 5912 Seim	Gnr./Bnr. 172/26	MÅL: 1:100	Prosjektnr. 1099-18
Leverandør: Seim Bygg AS Nesbrekka 28 Seim 5912	ANSVARLIG PROSJEKTERENDE: Dakark AS	A3	DATO: 02.07.18	Org. nr. 976598407
TEGNINGENE MÅ IKKE KOPIERES ELLER BENYTTES VED UTFØRELSE AV ARBEIDER UTEN MEDVIRKNING FRA DAKARK AS TEGNINGENE ER IKKE GYLDIG UTEN KVALITETSSTYRINGSSYSTEMET TIL DAKARK AS			www.byggmann.no	Tegningnr. A21-02



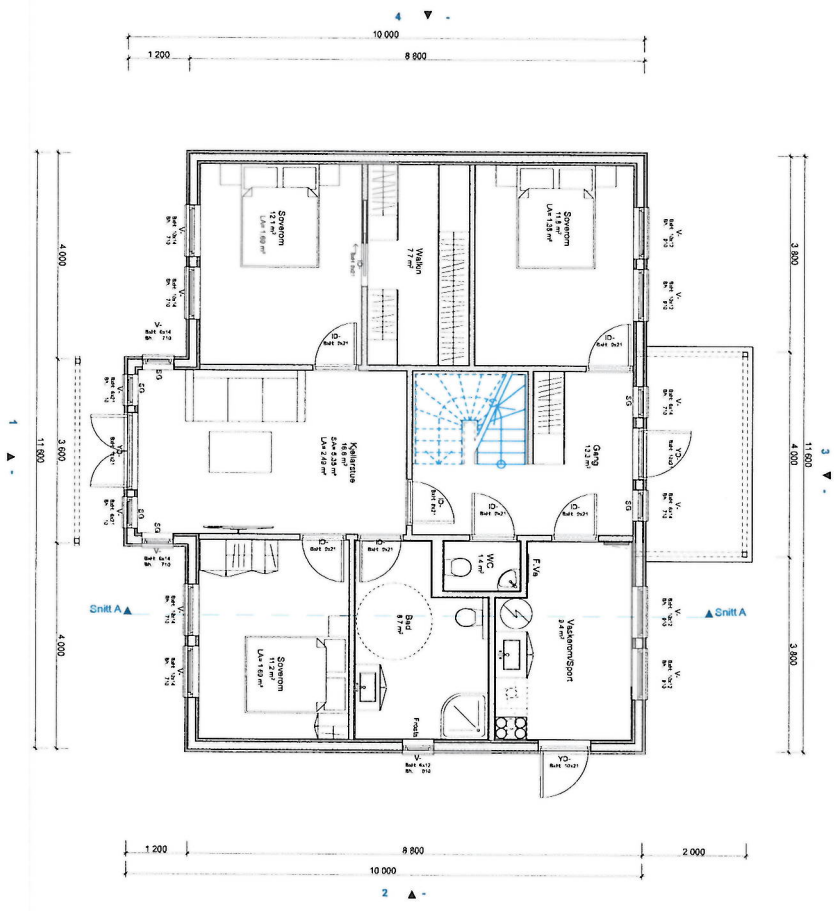


Rev A 03.07.18 IH: Endret planløsning og vindu bad

BYGGESØKNADSTEGNINGER
Hovedetasje



Tiltakshaver: Seim Bygg AS Nesbrekka 28 Seim 5912	Tiltak: Sjøvold tomt 3 5912 Seim	Gnr./Bnr. 172/26	MÅL: 1:100	Prosjektnr. 1099-18
Leverandør: Seim Bygg AS Nesbrekka 28 Seim 5912	ANSVARLIG PROSJEKTERENDE: Dakark AS	A3	DATO: 02.07.18 TEGNER: IH	Org. nr: 976598407 Tegningnr. A21-04
TEGNINGENE MÅ IKKE KOPIERES ELLER BENYTTES VED UTFØRELSE AV ARBEIDER UTEN MEDVIRKNING FRA DAKARK AS TEGNINGENE ER IKKE GYLDIG UTEN KVALITETSIKRINGSYSTEMET TIL DAKARK AS			www.byggmann.no	

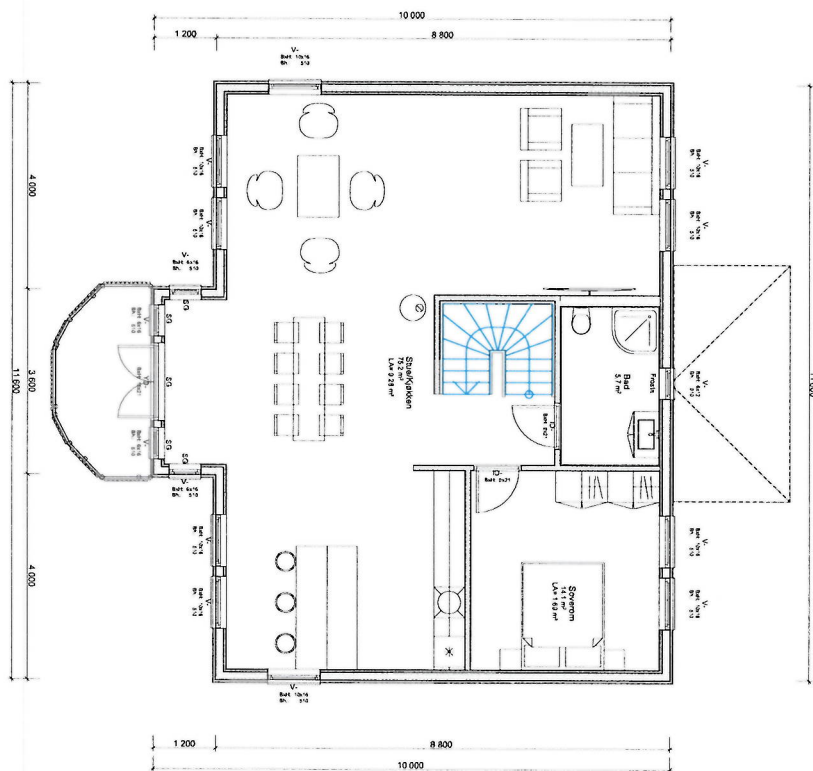


Rev A 03.07.18 IH: Endret planløsning og vindu bad

BYGGESØKNADSTEGNINGER
2. Etg



Tiltakshaver: Seim Bygg AS Nesbrekka 28 Seim 5912	Tiltak: Sjøvold tomt 3 5912 Seim	Gnr./Bnr. 172/26	MAL: 1:100	Prosjektnr. 1099-18
Levørandør: Seim Bygg AS Nesbrekka 28 Seim 5912	ANSVARLIG PROSJEKTERENDE: Dakark AS	A3	DATO: 02.07.18	Org. nr. 976598407
TEGNINGENE MÅ IKKE KOPIERES ELLER BENYTTES VED UTFØRELSE AV ARBEIDER UTEN MEDVIRKNING FRA DAKARK AS TEGNINGENE ER IKKE GYLDIG UTEN KVALITETSIKRINGSYSTEMET TIL DAKARK AS			www.byggmann.no	Tegningnr. A21-05



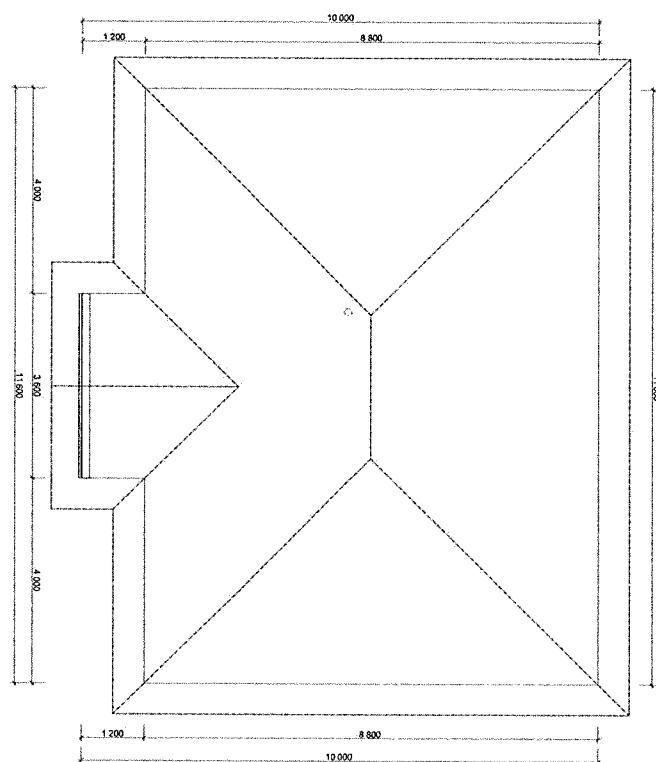

Rev A 03.07.18 IH: Endret planløsning og vindu bad

BYGGESØKNADSTEGNINGER
Takplan

BYGGMANN®

Tiltakshaver:
Seim Bygg AS
Nesbrøkka 28 Seim 5912

Tiltak:
Sjøvold tomt 3
5912 Seim

Gnr./Bnr.
172/26

MÅL:
1:100

Prosjektnr.
1099-18

Leverandør:
Seim Bygg AS
Nesbrøkka 28 Seim 5912

ANSVARLIG PROSJEKTERENDE:
Dakark AS

A3

DATO:
02.07.18

Org. nr.
976598407


TEGNER:
IH

TEGNINGENE MÅ IKKE KOPIERES ELLER BENYTTES VED UTFØRELSE AV ARBEIDER UTEN MEDVIRKNING FRA DAKARK AS
TEGNINGENE ER IKKE GYLDIG UTEN KVALITETSIKRINGSYSTEMET TIL DAKARK AS

www.byggmann.no

Tegningsnr.
A21-06



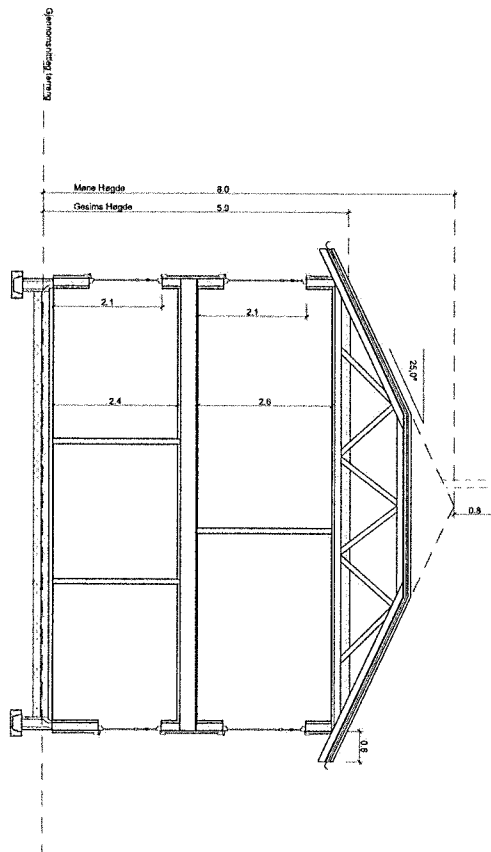

Kjeller	BPA	BVA	Omveks	BTA	Oppvarmet Volum
1.40	97,6 m ²			109,1 m ²	234,24 m ³
2.40	97,6 m ²			109,1 m ²	253,76 m ³
SUM	195,2 m²	122,7 m²	43,2 m	218,2 m²	488,0 m³

Rev A 03.07.18 IH: Endret plankøyning og vindu bad

BYGGESØKNADSTEGNINGER
Snitt A-A



Tiltakshaver: Seim Bygg AS Nesbrekka 28 Seim 5912	Tiltak: Sjøvold tomt 3 5912 Seim	Gnr./Bnr. 172/26	MÅL: 1:100, 1:50	Prosjektnr. 1099-18
Leverandør: Seim Bygg AS Nesbrekka 28 Seim 5912	ANSVARLIG PROSJEKTERENDE: Dakark AS	A3	DATE: 02.07.18 TEGNER: IH	Org. nr. 976598407
TEGNINGENE MÅ IKKE KOPIERES ELLER BENYTTES VED UTFØRELSE AV ARBEIDER UTEN MEDVIRKNING FRA DAKARK AS TEGNINGENE ER IKKE GYLDIG UTEN KVALITETSIKRINGSYSTEMET TIL DAKARK AS			www.byggmann.no	Tegningnr. A21-07



Vedlegg C - 2	Side 1	- av 2
------------------	-----------	-----------



Kvittering for nabovarsel sendes kommunen sammen med søknaden

Nabovarsel kan enten sendes som rekommandert sending, overleveres personlig mot kvittering eller sendes på e-post mot kvittering. Med kvittering for mottatt e-post menes en e-post fra nabo/gjenboer som bekrefter å ha mottatt nabovarselet. Ved personlig overlevering vil signatur gjelde som bekreftelse på at varslet er mottatt. Det kan også signeres på at man gir samtykke til tiltaket.

Tiltaket gjelder							
Eiendom/ byggested	Gnr.	Bnr.	Festenr.	Seksjonsnr.	Bygningsnr.	Bolignr.	Kommune
	173	26			3		LINDÅS
Adresse				Postnr.	Poststed		
Lurevegen 173				5912	SEIM		

Følgende naboer har mottatt eller fått rek. sending av vedlagte nabovarsel med tilhørende vedlegg:

Nabo-/gjenboereiendom				Eier/fester av nabo-/gjenboereiendom			
Gnr.	Bnr.	Festenr.	Seksjonsnr.	Eiers/festers navn		Dato sendt e-post	
172	186			Seim Barnehage sa			
Adresse				Adresse		Kvittering vedlegges	
Lurevegen 171				Lurevegen 171			
Postnr.	Poststed			Postnr.	Poststed		Poststedets reg.nr.
5912	SEIM			5912	SEIM		
Personlig kvittering for		Dato	Sign.	Personlig kvittering for		Dato	Sign.
<input checked="" type="checkbox"/> mottatt varsel		5/7-18	Linda Sker	<input type="checkbox"/> samtykke til tiltaket		5/7-18	Linda Sker


Nabo-/gjenboereiendom				Eier/fester av nabo-/gjenboereiendom			
Gnr.	Bnr.	Festenr.	Seksjonsnr.	Eiers/festers navn		Dato sendt e-post	
172	89			Mona Johansen			
Adresse				Adresse		Kvittering vedlegges	
Lurevegen 179				Lurevegen 179			
Postnr.	Poststed			Postnr.	Poststed		Poststedets reg.nr.
5912	SEIM			5912	SEIM		
Personlig kvittering for		Dato	Sign.	Personlig kvittering for		Dato	Sign.
<input type="checkbox"/> mottatt varsel				<input checked="" type="checkbox"/> samtykke til tiltaket		7/7-18	Mona Johansen

Nabo-/gjenboereiendom				Eier/fester av nabo-/gjenboereiendom			
Gnr.	Bnr.	Festenr.	Seksjonsnr.	Eiers/festers navn		Dato sendt e-post	
172	83			Jan Eirik Spurkeland			
Adresse				Adresse		Kvittering vedlegges	
				Seimstranda 565			
Postnr.	Poststed			Postnr.	Poststed		Poststedets reg.nr.
5912	SEIM			5912	SEIM		
Personlig kvittering for		Dato	Sign.	Personlig kvittering for		Dato	Sign.
<input checked="" type="checkbox"/> mottatt varsel		5/7-18	Jan Eirik Spurkeland	<input checked="" type="checkbox"/> samtykke til tiltaket		7/7-18	Jan Eirik Spurkeland

Nabo-/gjenboereiendom				Eier/fester av nabo-/gjenboereiendom			
Gnr.	Bnr.	Festenr.	Seksjonsnr.	Eiers/festers navn		Dato sendt e-post	
172	83			Gunnveig Spurkeland			
Adresse				Adresse		Kvittering vedlegges	
				Seimstranda 565			
Postnr.	Poststed			Postnr.	Poststed		Poststedets reg.nr.
5912	SEIM			5912	SEIM		
Personlig kvittering for		Dato	Sign.	Personlig kvittering for		Dato	Sign.
<input type="checkbox"/> mottatt varsel				<input type="checkbox"/> samtykke til tiltaket		5/7-18	Gunnveig Spurkeland

Nabo-/gjenboereiendom				Eier/fester av nabo-/gjenboereiendom			
Gnr.	Bnr.	Festenr.	Seksjonsnr.	Eiers/festers navn		Dato sendt e-post	
172	75			Steinar Rydland			
Adresse				Adresse		Kvittering vedlegges	
Lurevegen 183				Lurevegen 183			
Postnr.	Poststed			Postnr.	Poststed		Poststedets reg.nr.
5912	SEIM			5912	SEIM		
Personlig kvittering for		Dato	Sign.	Personlig kvittering for		Dato	Sign.
<input type="checkbox"/> mottatt varsel				<input checked="" type="checkbox"/> samtykke til tiltaket		6/2-18	S. Rydland

Det er per dags dato innlevert rekommandert sending til ovennevnte adressater.

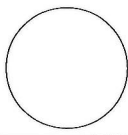Samlet antall sendinger: _____ Sign. 

Vedlegg
C - 2

Side | - av
2 | 2



Kvittering for nabovarsel sendes kommunen sammen med søknaden

Nabovarsel kan enten sendes som rekommandert sending, overleveres personlig mot kvittering eller sendes på e-post mot kvittering. Med kvittering for mottatt e-post menes en e-post fra nabo/gjenboer som bekrefter å ha mottatt nabovarselet. Ved personlig overlevering vil signatur gjelde som bekreftelse på at varslet er mottatt. Det kan også signeres på at man gir samtykke til tiltaket.

Tiltaket gjelder							
Eiendom/ byggested	Gnr.	Bnr.	Festenr.	Seksjonsnr.	Bygningsnr.	Bolignr.	Kommune
	173	26			3		LINDÅS
	Adresse				Postnr.	Poststed	
	Lurevegen 173				5912	SEIM	

Følgende naboer har mottatt eller fått rek. sending av vedlagte nabovarsel med tilhørende vedlegg:

Nabo-/gjenboereiendom				Eier/fester av nabo-/gjenboereiendom			
Gnr.	Bnr.	Festenr.	Seksjonsnr.	Eiers/festers navn			Dato sendt e-post
172	66			Seim Eiendomsutvikling			
Adresse				Adresse			Kvittering vedlegges
Lurevegen 173				Nesbrekka 28			
Postnr.		Poststed		Postnr.	Poststed		Poststedets reg.nr.
5912		SEIM		5912	SEIM		
Personlig kvittering for	Dato	Sign.		Personlig kvittering for	Dato	Sign.	
<input type="checkbox"/> mottatt varsel				<input checked="" type="checkbox"/> samtykke til tiltaket	5/7-18	Ter Sa	

Nabo-/gjenboereiendom				Eier/fester av nabo-/gjenboereiendom			
Gnr.	Bnr.	Festenr.	Seksjonsnr.	Eiers/festers navn			Dato sendt e-post
172	15			Silje Spurkeland			
Adresse				Adresse			Kvittering vedlegges
Lurevegen 175				Lurevegen 175			
Postnr.		Poststed		Postnr.	Poststed		Poststedets reg.nr.
5912		SEIM		5912	SEIM		
Personlig kvittering for	Dato	Sign.		Personlig kvittering for	Dato	Sign.	
<input type="checkbox"/> mottatt varsel	5/7-18			<input type="checkbox"/> samtykke til tiltaket	5/7-18	Silje Spurkeland	

Nabo-/gjenboereiendom				Eier/fester av nabo-/gjenboereiendom			
Gnr.	Bnr.	Festenr.	Seksjonsnr.	Eiers/festers navn			Dato sendt e-post
172	6			Lars Hopland			
Adresse				Adresse			Kvittering vedlegges
Lurevegen 173				SEIMSLEITE 126			
Postnr.		Poststed		Postnr.	Poststed		Poststedets reg.nr.
5912		SEIM		5912	SEIM		
Personlig kvittering for	Dato	Sign.		Personlig kvittering for	Dato	Sign.	
<input type="checkbox"/> mottatt varsel				<input type="checkbox"/> samtykke til tiltaket	5/7-18	Lars Hopland	

Nabo-/gjenboereiendom				Eier/fester av nabo-/gjenboereiendom			
Gnr.	Bnr.	Festenr.	Seksjonsnr.	Eiers/festers navn			Dato sendt e-post
Adresse				Adresse			Kvittering vedlegges
Postnr.		Poststed		Postnr.	Poststed		Poststedets reg.nr.
Personlig kvittering for	Dato	Sign.		Personlig kvittering for	Dato	Sign.	
<input type="checkbox"/> mottatt varsel				<input type="checkbox"/> samtykke til tiltaket			

Nabo-/gjenboereiendom				Eier/fester av nabo-/gjenboereiendom			
Gnr.	Bnr.	Festenr.	Seksjonsnr.	Eiers/festers navn			Dato sendt e-post
Adresse				Adresse			Kvittering vedlegges
Postnr.		Poststed		Postnr.	Poststed		Poststedets reg.nr.
Personlig kvittering for	Dato	Sign.		Personlig kvittering for	Dato	Sign.	
<input type="checkbox"/> mottatt varsel				<input type="checkbox"/> samtykke til tiltaket			

Det er per dags dato innlevert rekommandert sending til ovennevnte adressater.

Samlet antall sendinger: _____

Sign.

