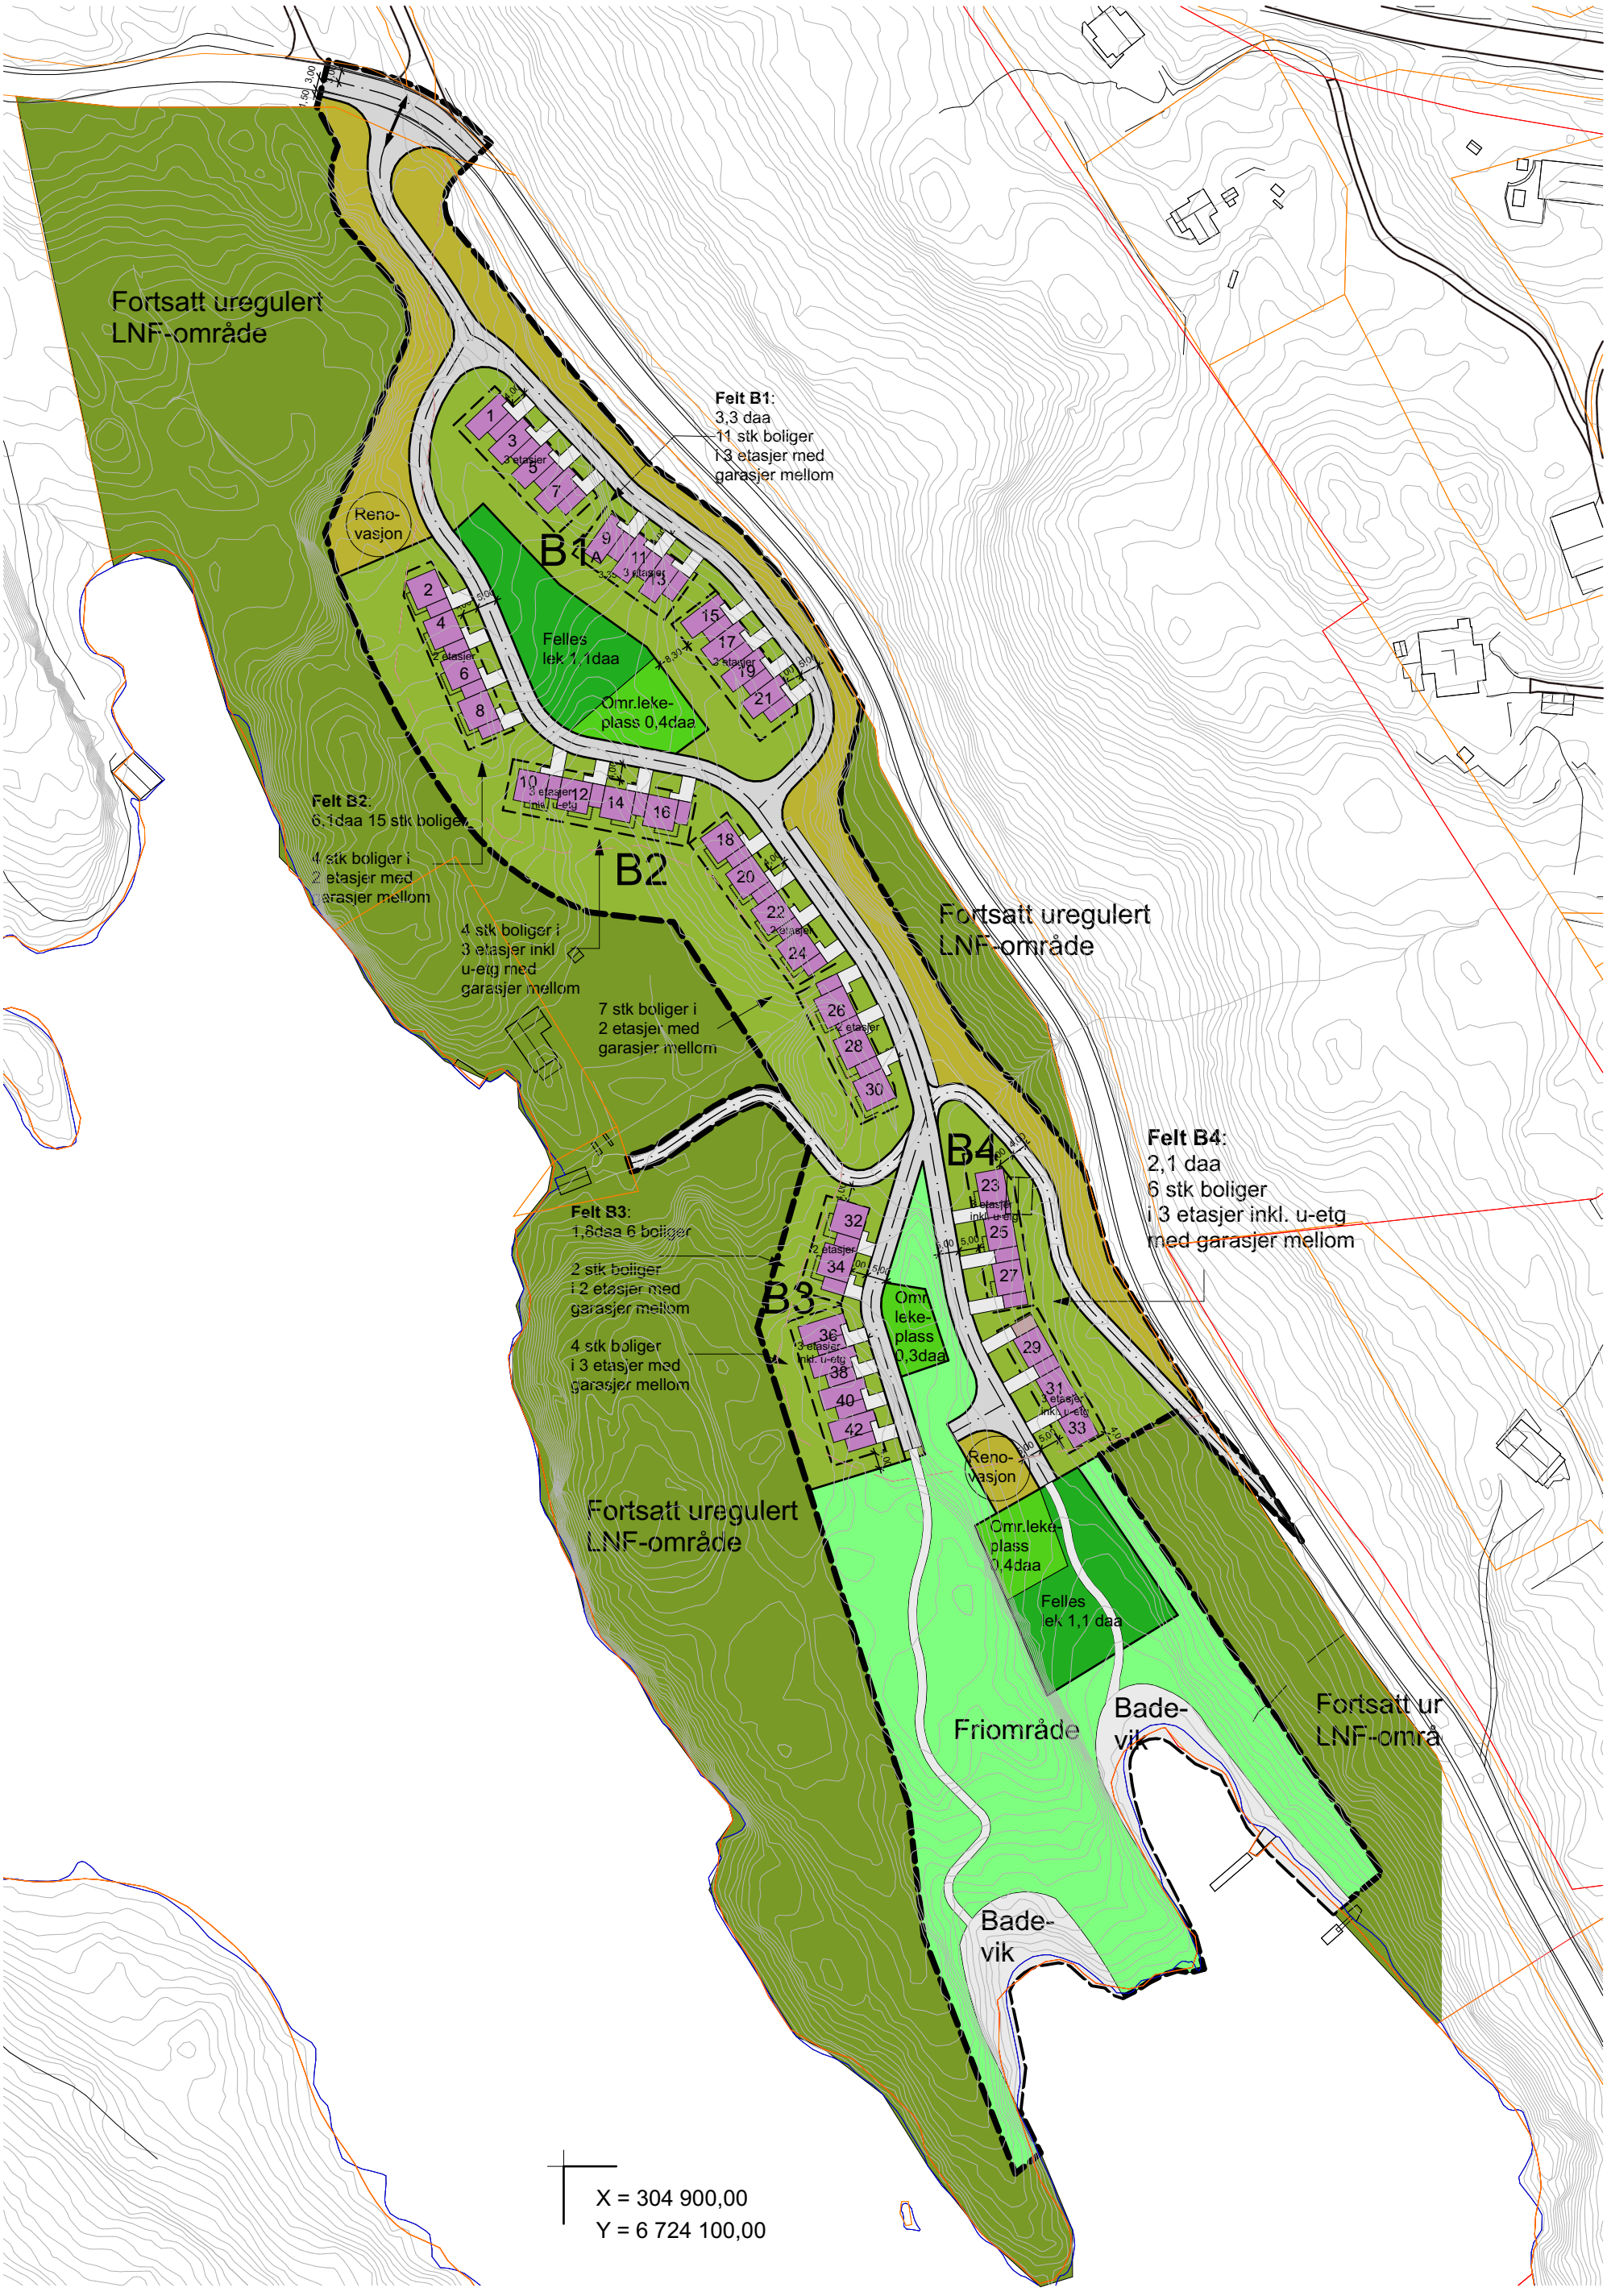

ILLUSTRASJONSPLAN VEDR. REGULERING SNEKKEVIKEN mål: 1:1500 (A3) dato: 12.11.2018 stagrum arkitekter