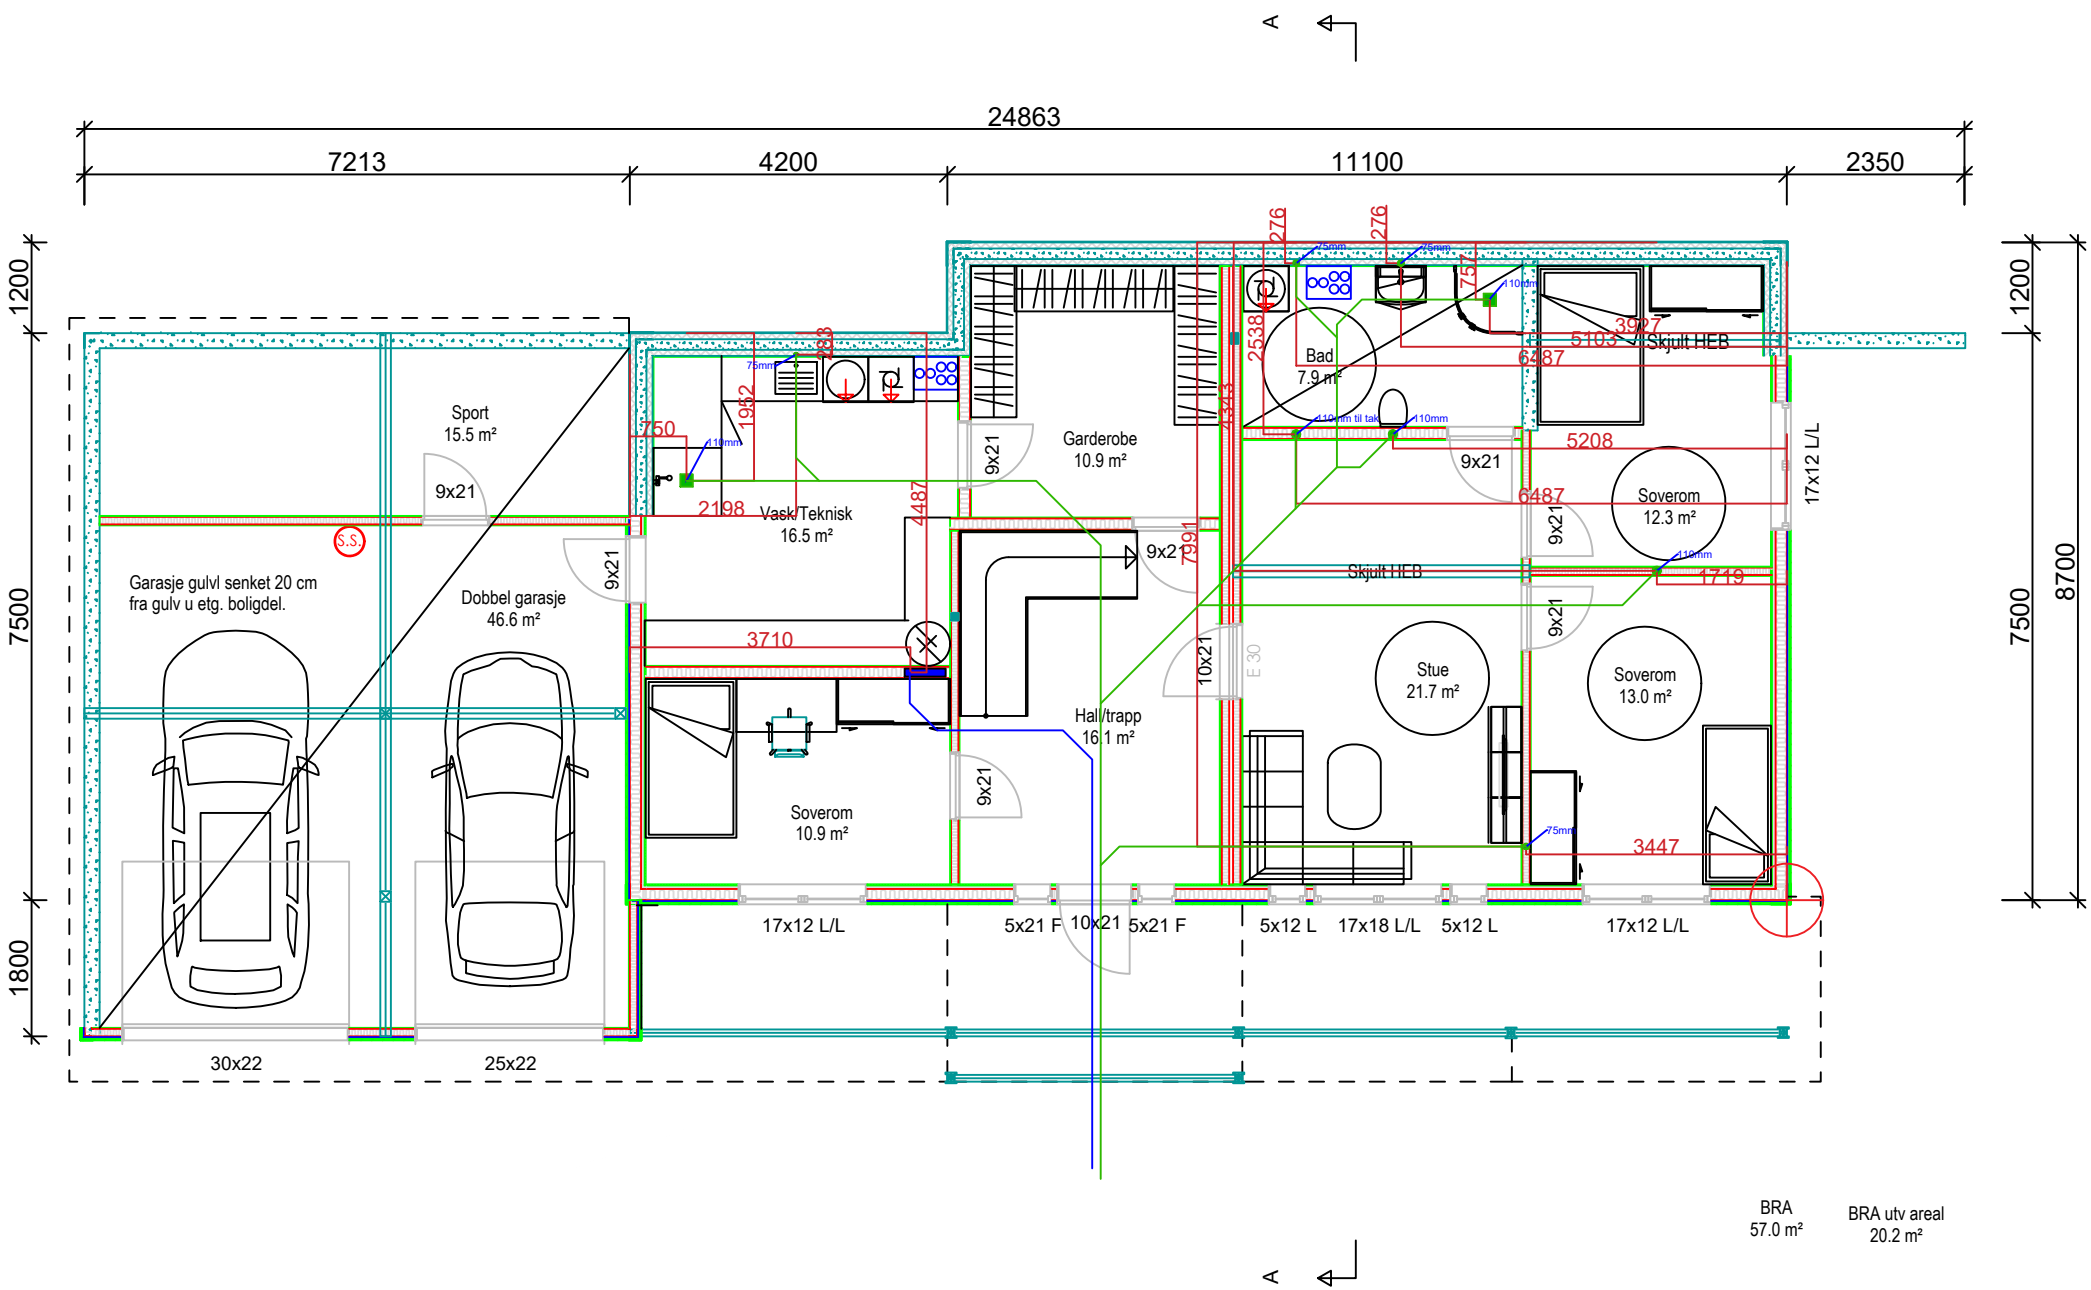
24863
7213
4200
11100
2350
1200
7500
1800
8700
A
Garasje gulvl senket 20 cm
fra gulv u etg. boligdel.
S.S.
Sport
15.5 m²
9x21
Dobbel garasje
46.6 m²
30x22
25x22
Vask/Teknisk
16.5 m²
750
1962
2198
3710
4487
Garderobe
10.9 m²
Soverom
10.9 m²
Hall/trapp
16.1 m²
7991
Bad
7.9 m²
2538
276
757
3927
5103
6487
Skjult HEB
5208
Soverom
12.3 m²
1719
Stue
21.7 m²
Soverom
13.0 m²
3447
17x12 L/L
5x21 F
10x21
5x12 L
17x18 L/L
E 30
BRA
57.0 m²
BRA utv areal
20.2 m²