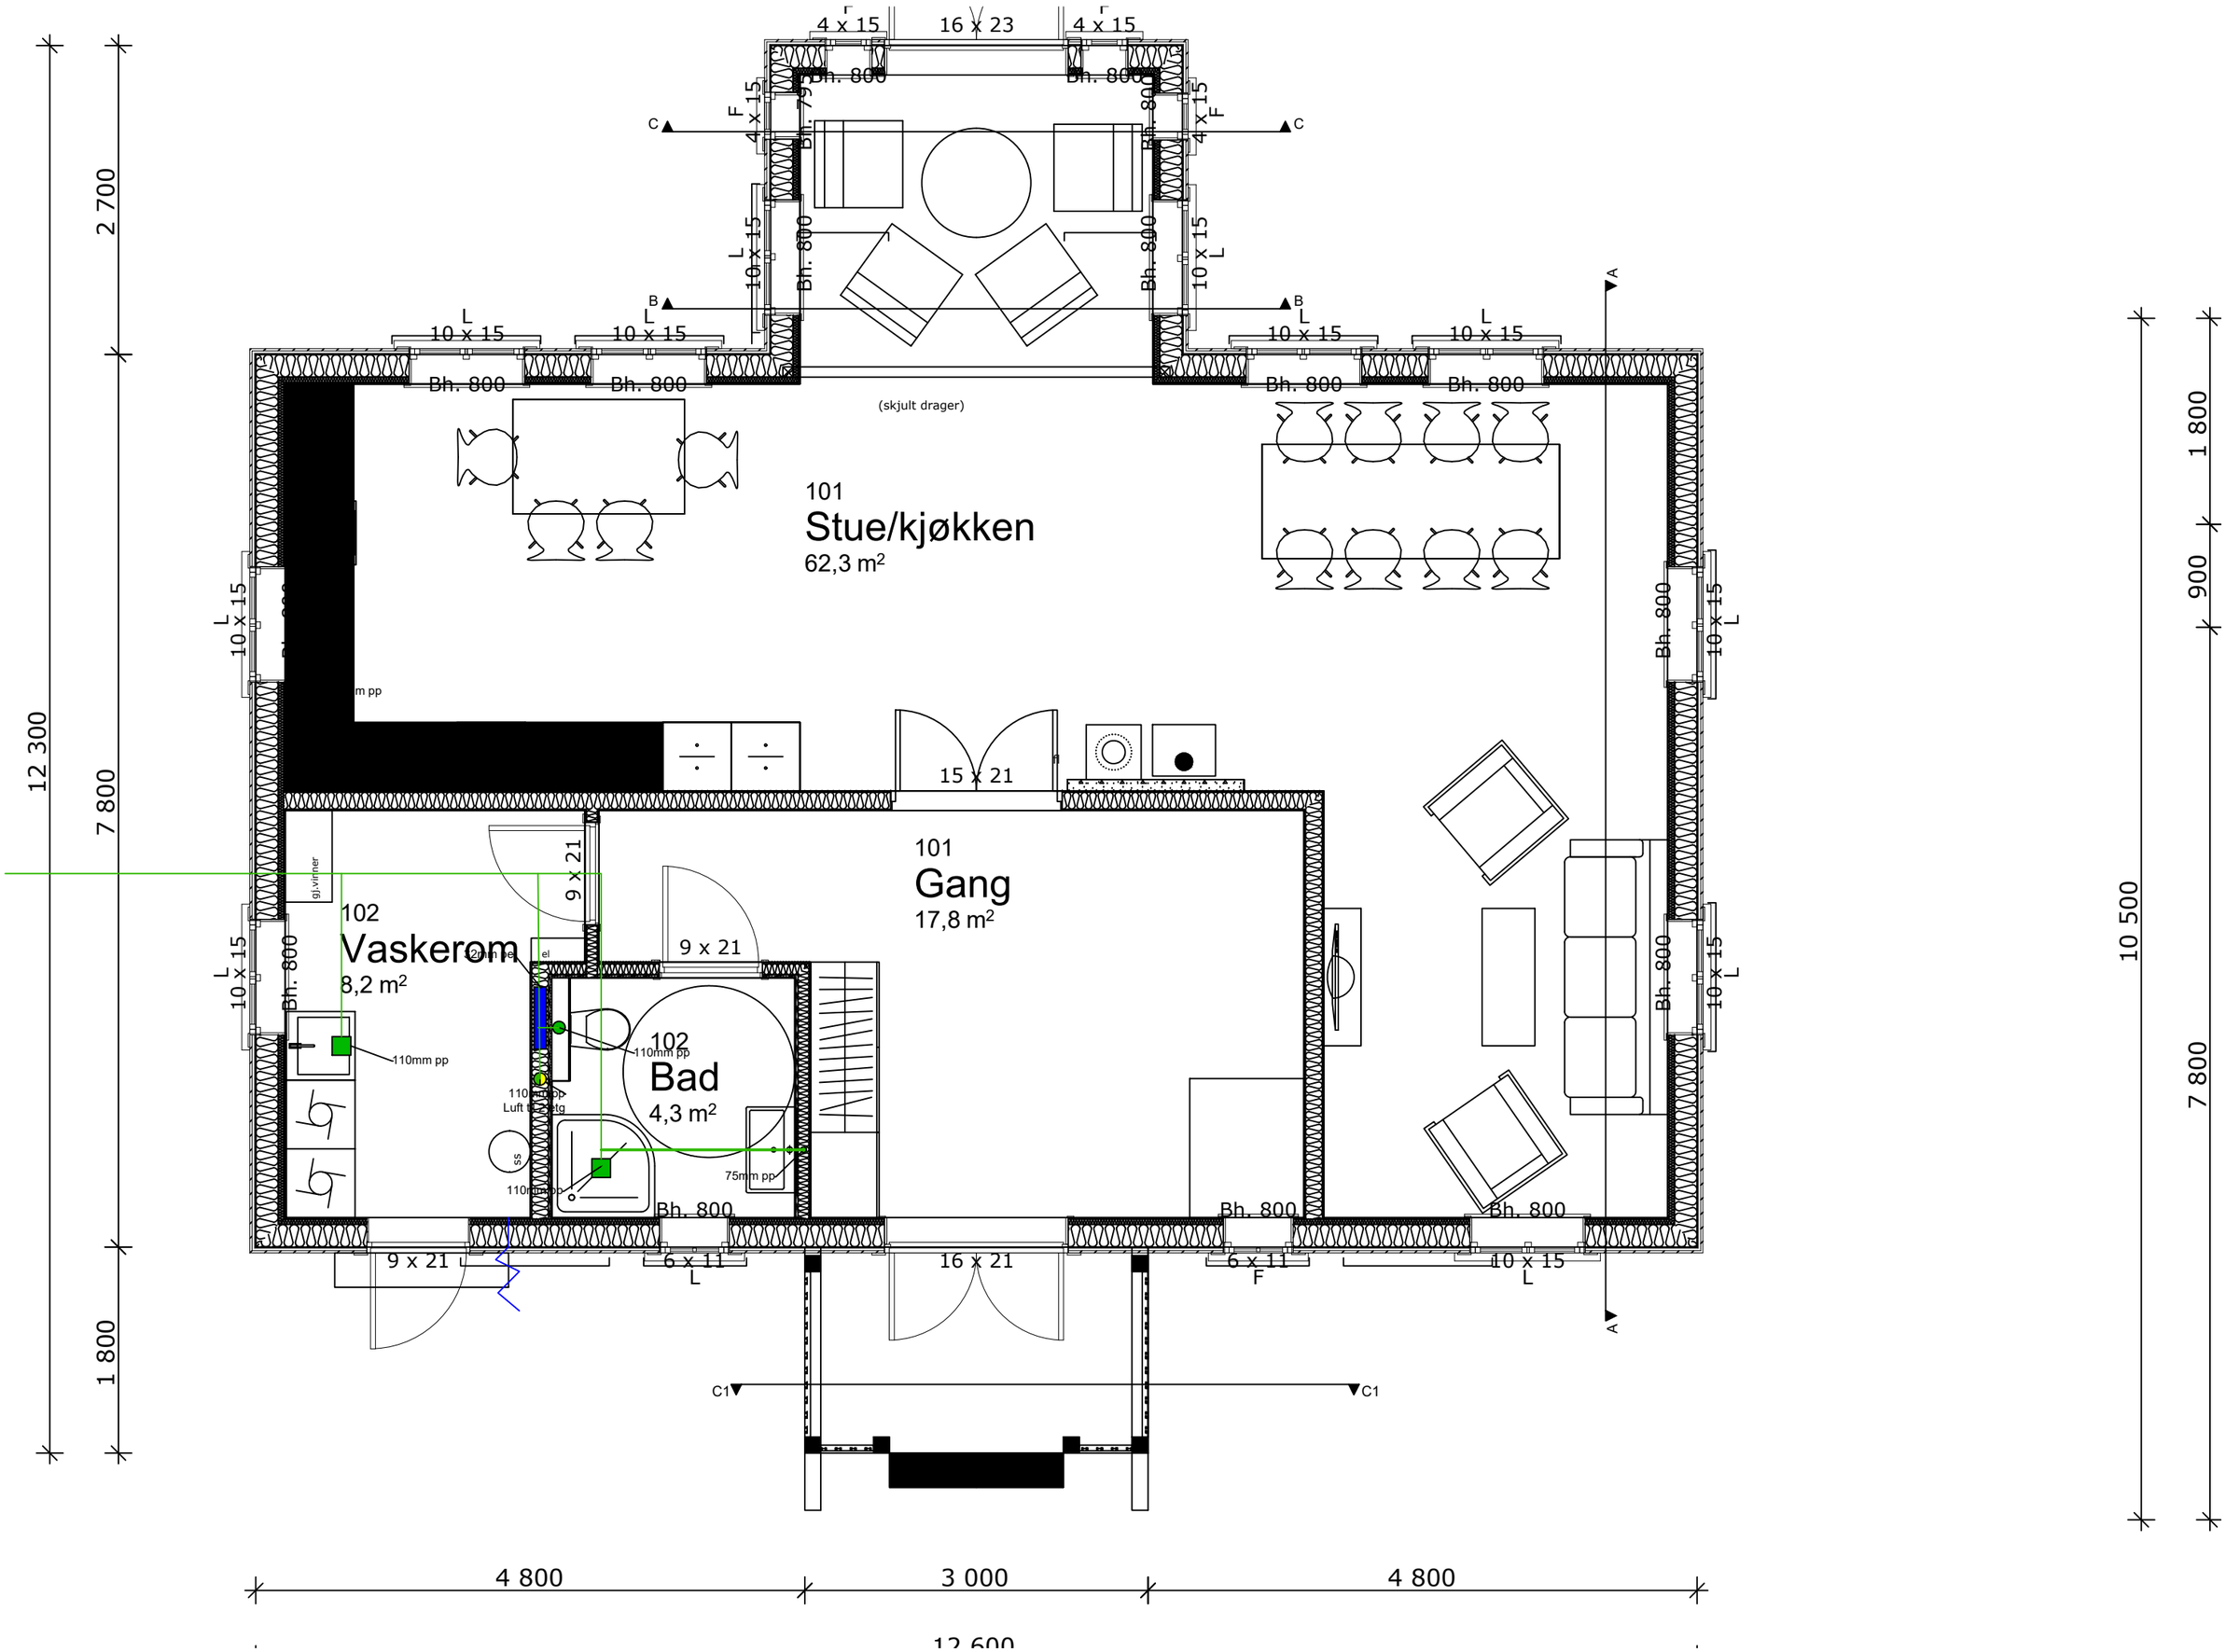

101
Stue/kjøkken
62,3 m²
101
Gang
17,8 m²
102
Vaskerom
8,2 m²
102
Bad
4,3 m²
(skjult drager)
Bh. 800
10 x 15
15 x 21
9 x 21
6 x 11
16 x 21
4 x 15
16 x 23
110mm pp
75mm pp
12 300
2 700
7 800
1 800
10 500
1 800
900
7 800
4 800
3 000
4 800
12 600