



Generelle kommentarer:
 - Alle spikarmer- og overføringsringer legges med fast 1:50, om ikke annet er oppgitt på tegning.
 - Radonanlegg ligger under ventilasjonsentreprenør.

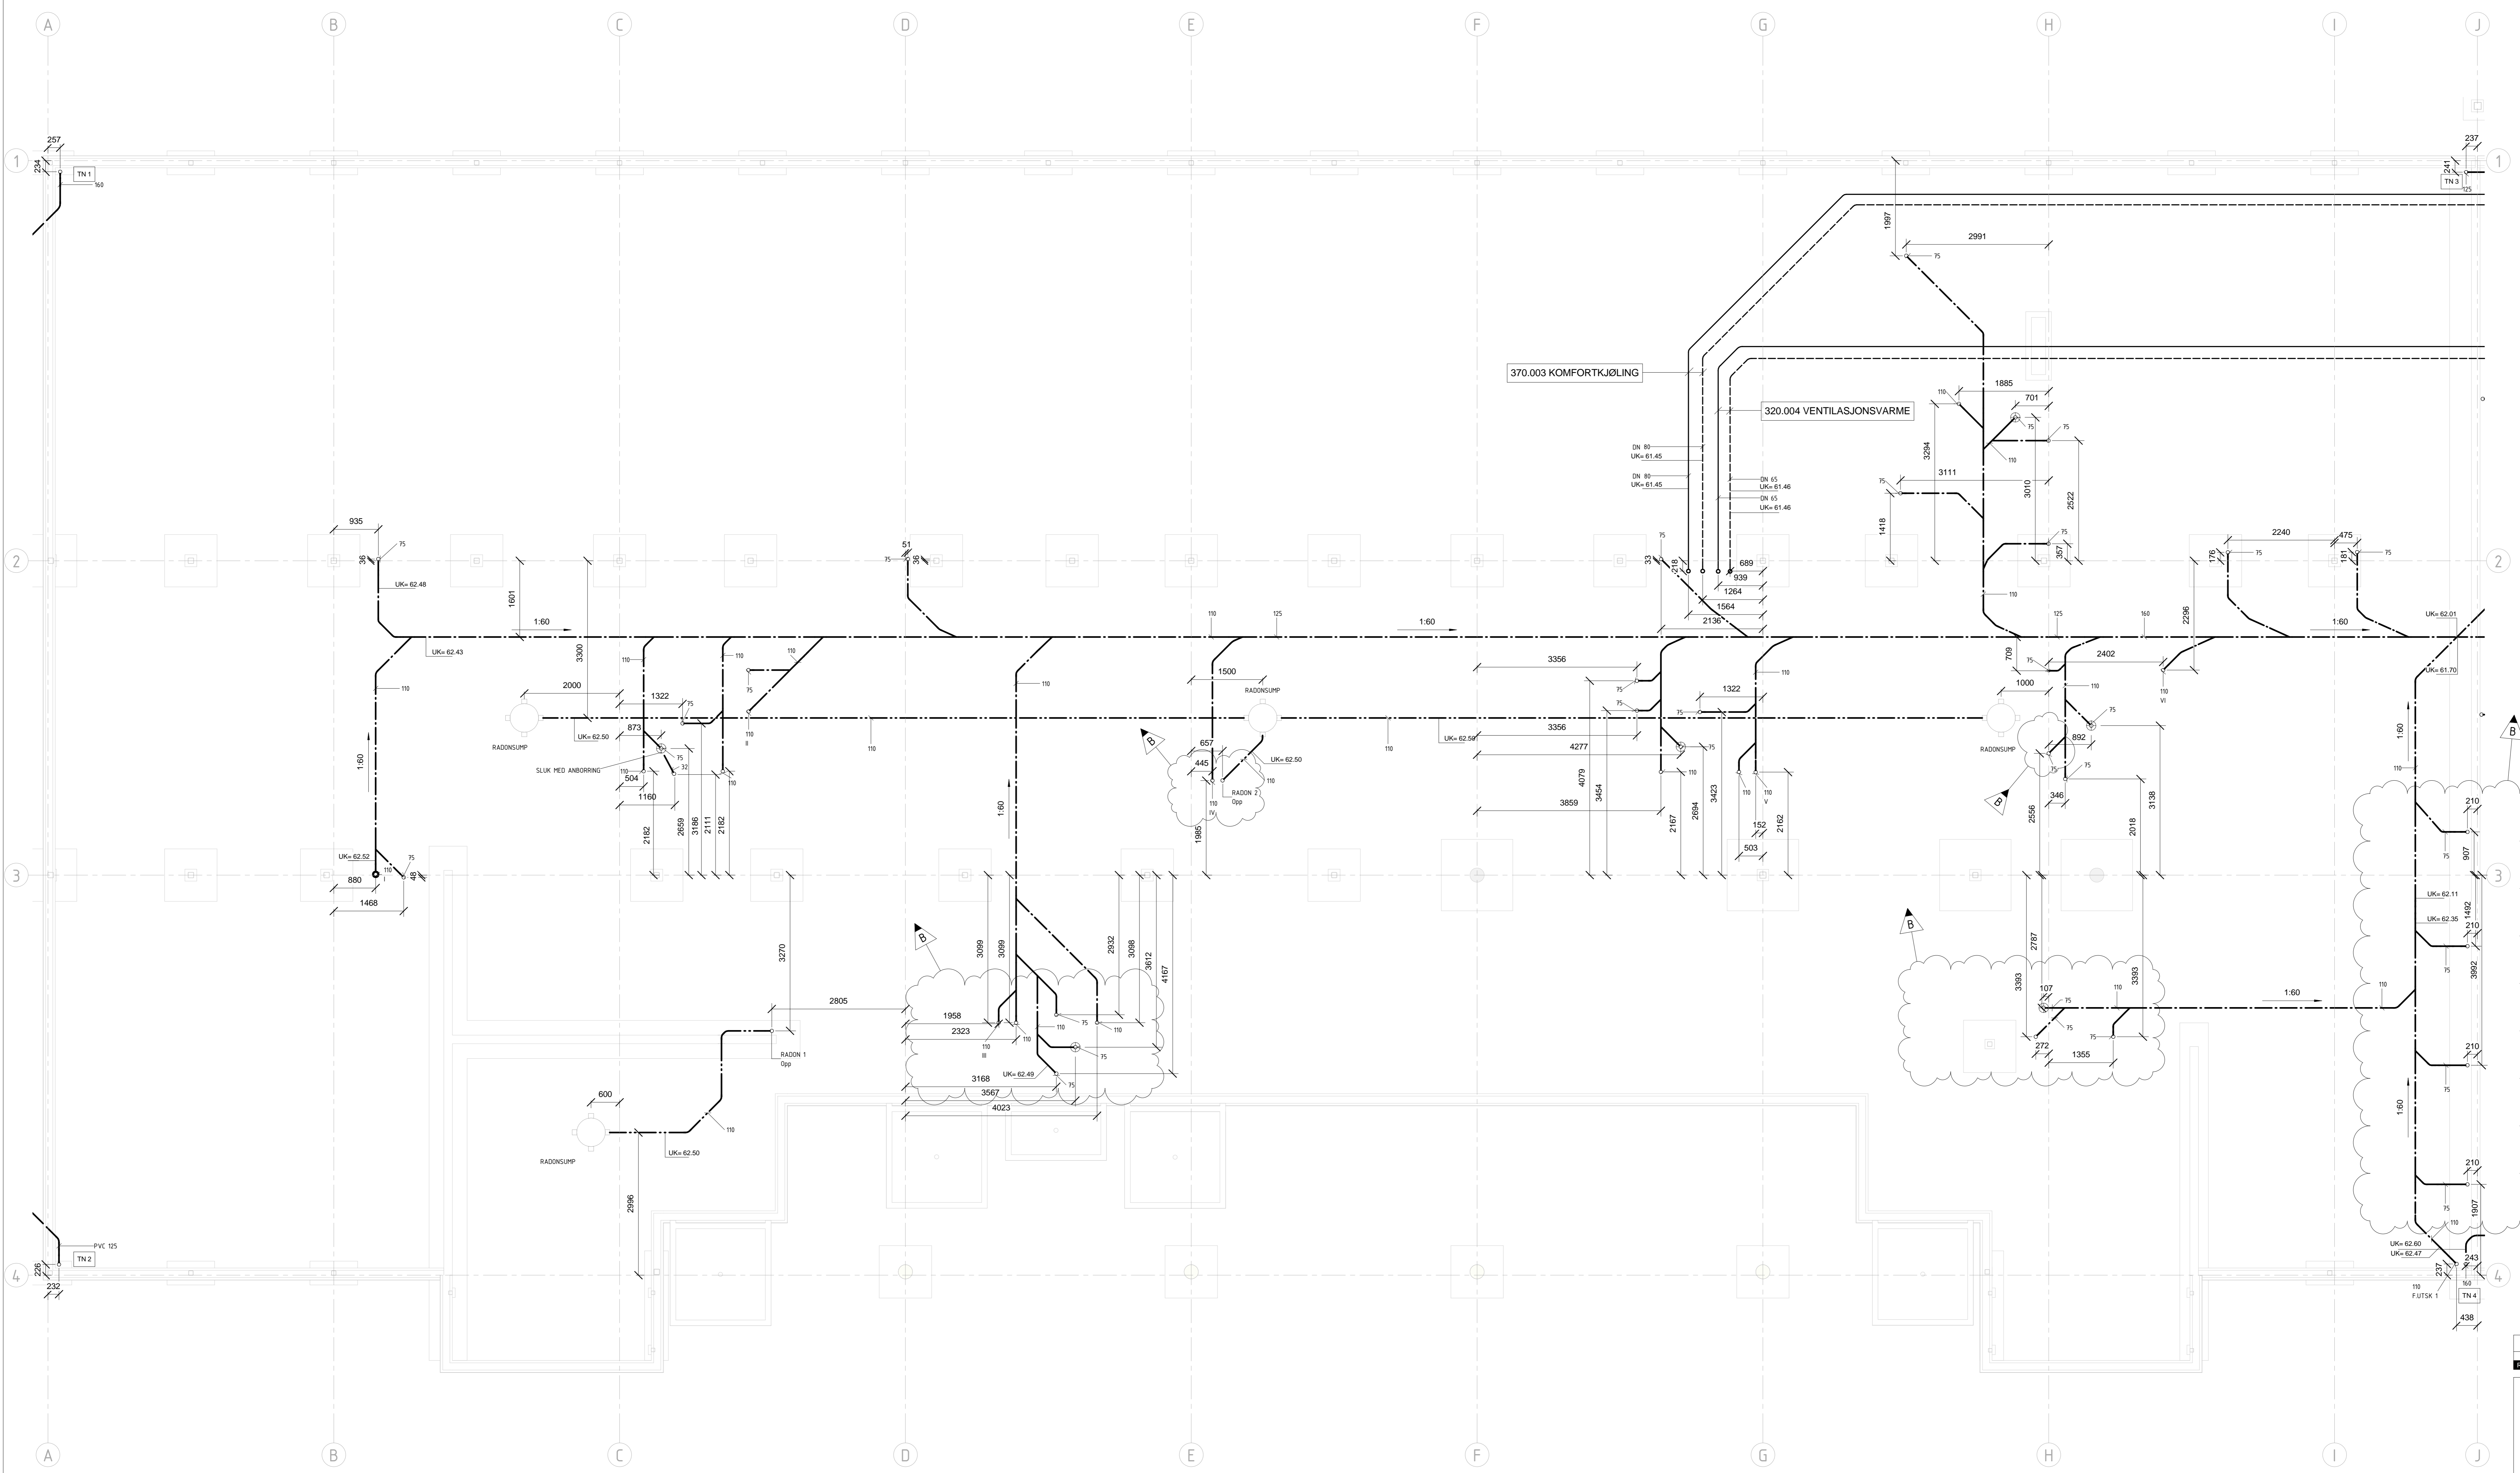

B	15.01.16	Oppdatert bunnledninger på Mør og Helse. Justert noen oppgaver.	OVTO	LHOV
A	12.05.17	Arbeidsbegynnelse	OVTO	BNØ
Rev. 1	12.05.17	Endring	OVTO	KOR

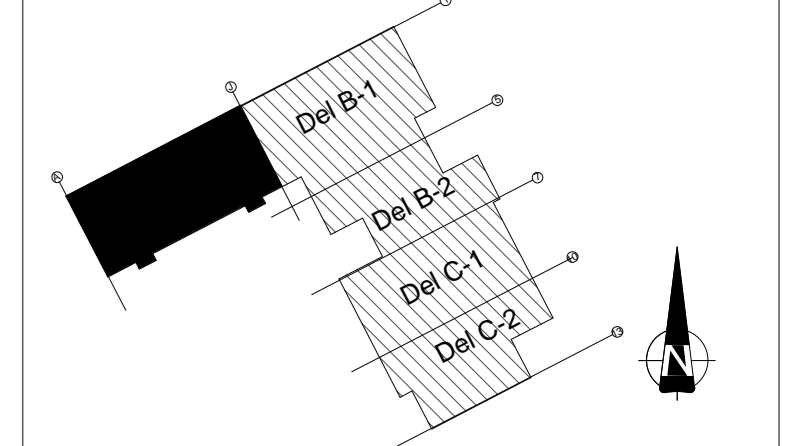

<input type="checkbox"/>	ARK. Og Arkitekt AS
<input type="checkbox"/>	INT.ARK. Og Arkitekt AS
<input type="checkbox"/>	RIB. COWI AS
<input type="checkbox"/>	RIV. COWI AS
<input type="checkbox"/>	RIE. COWI AS
<input type="checkbox"/>	RIVA. COWI AS
<input type="checkbox"/>	RIBR. COWI AS
<input type="checkbox"/>	LARK. Norconsult AS
<input type="checkbox"/>	SIARK. COWI AS

TEGNINGSSTATUS: Arbeidsbegynn



Gen./Ber. Tilbehør
 Skanska AS
 Prosjektleder
Knarvik Barneskule

Tegningnavn
Bunnledninger - U.etg Del A1

Målestokk	Opp. form.	Prosj.nr.	Dato	Tegnet av	Kontrollert
1:50	AO	A07474	12.05.17	OVTO	BNØ
Tegningens navn					Rev.
V30-A1-PL-U-001					B