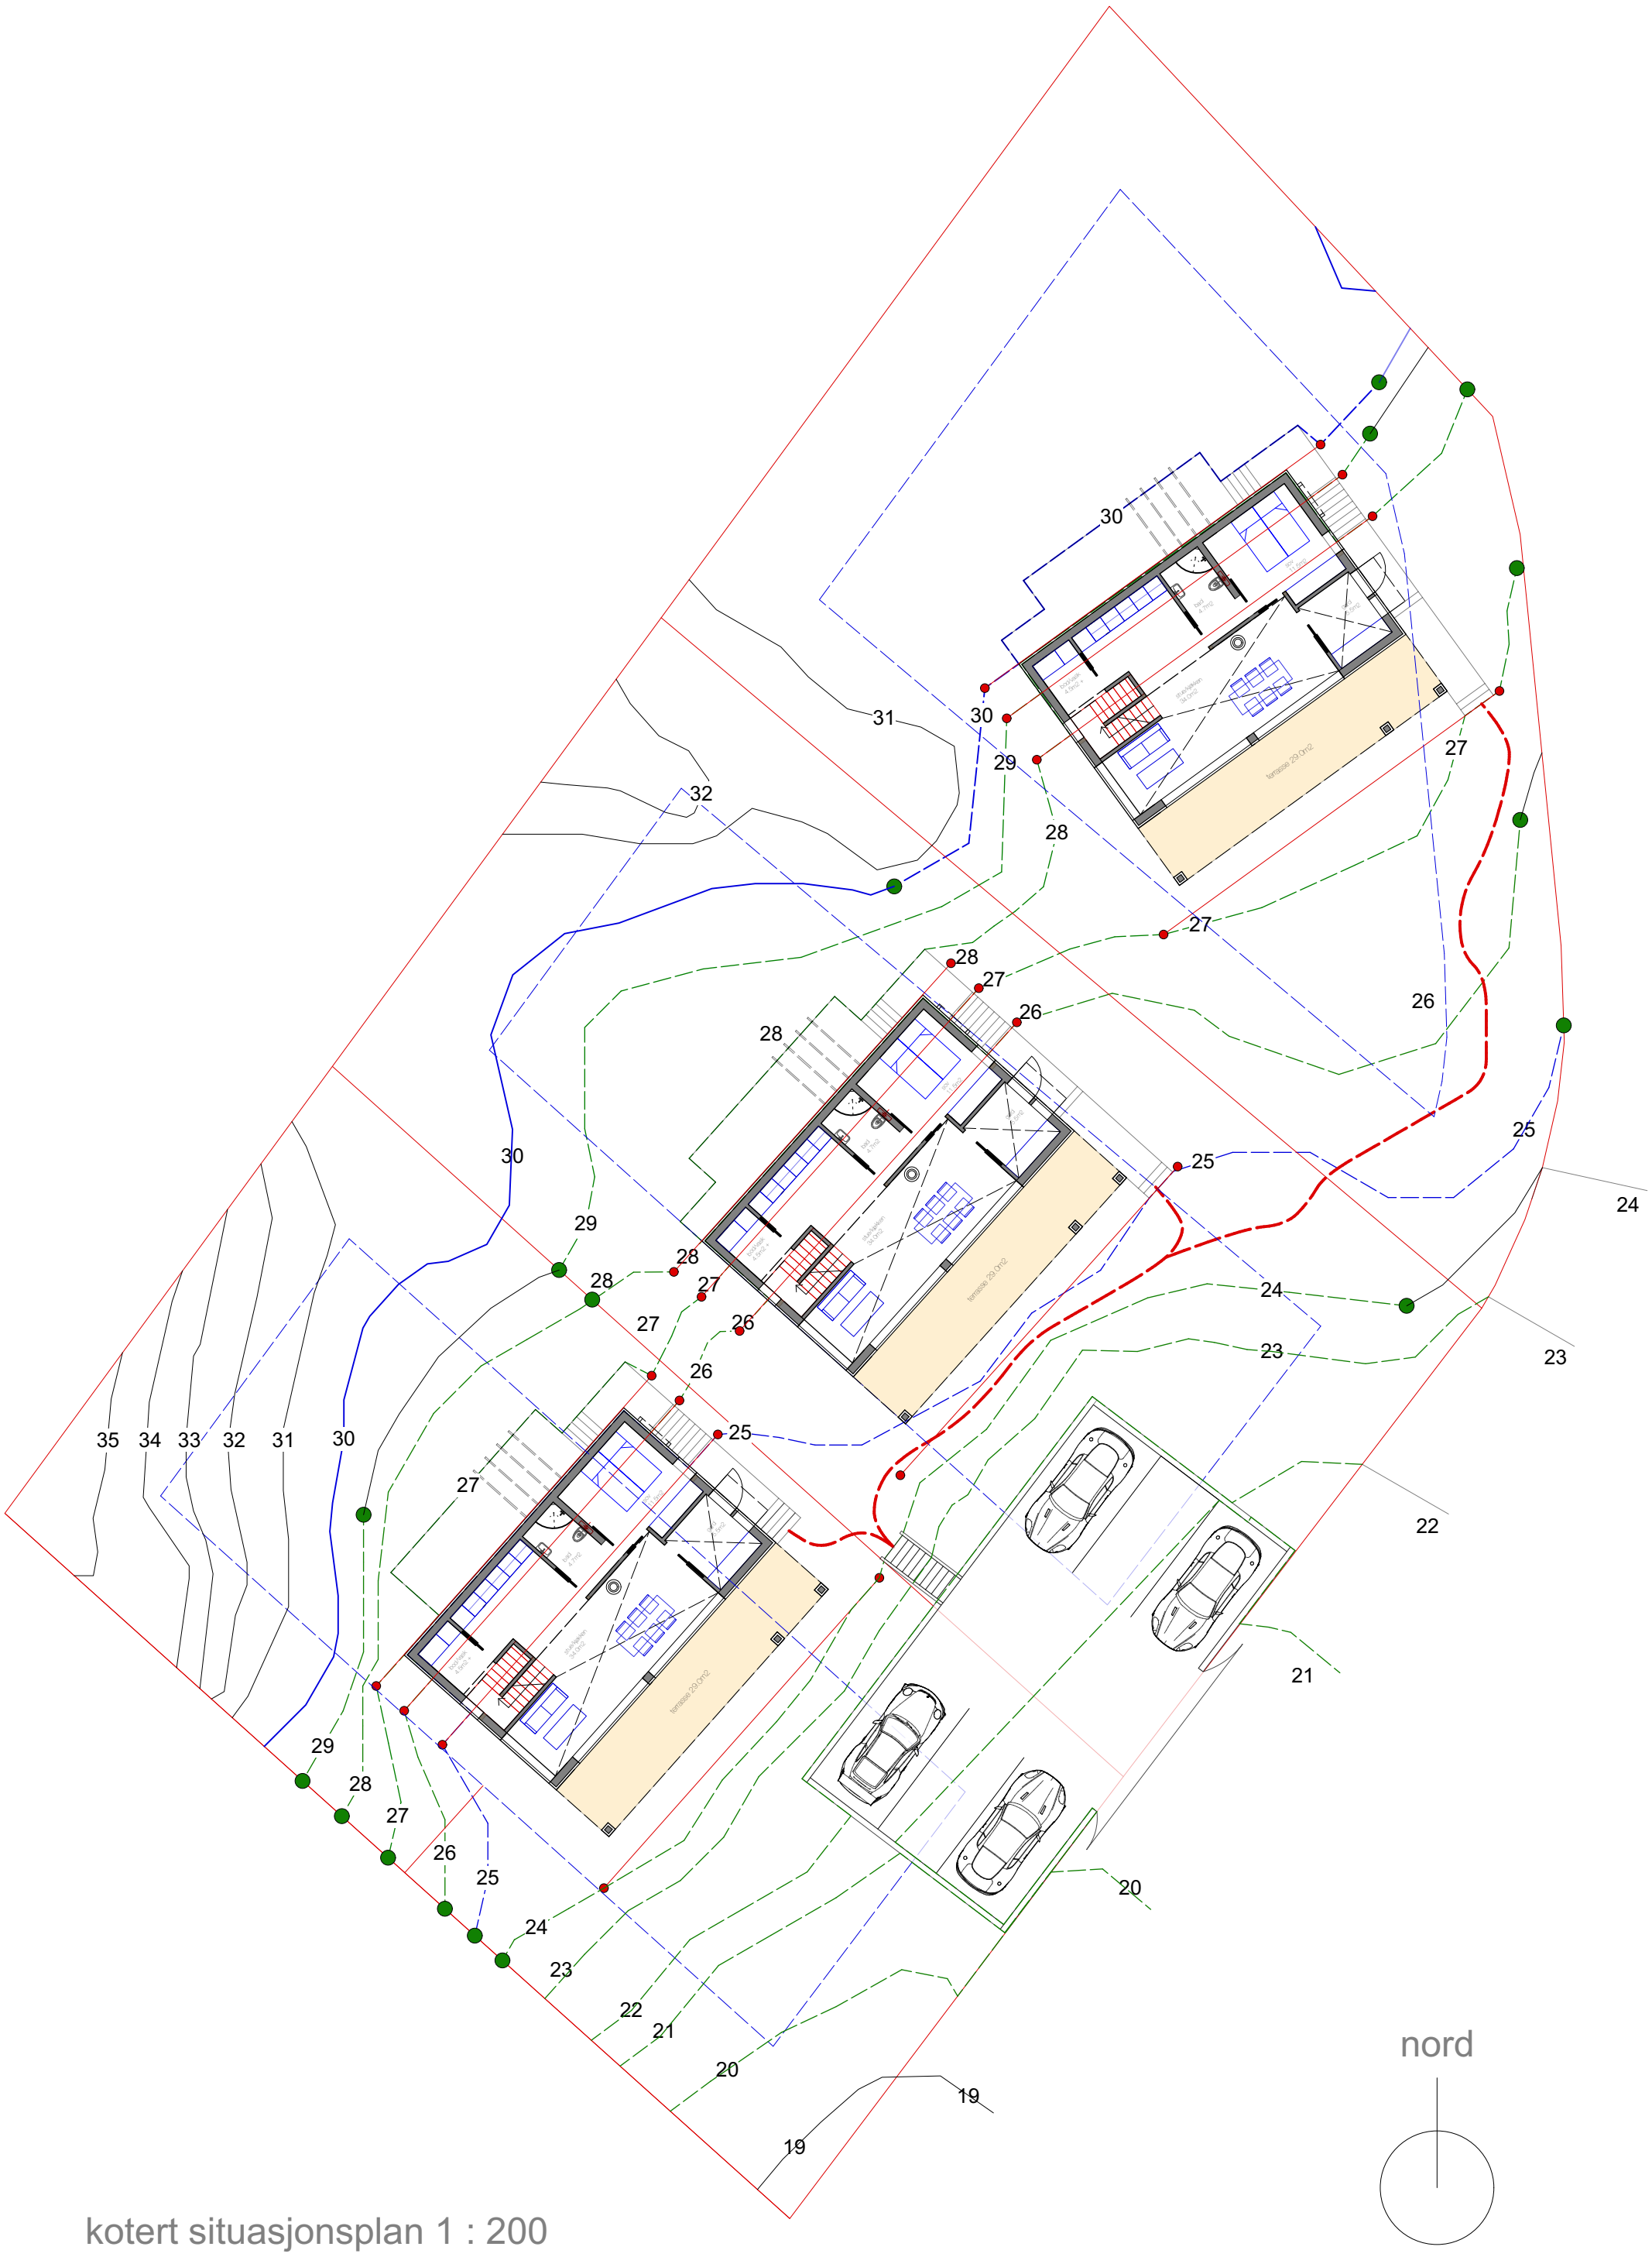

kotert situasjonsplan 1 : 200

HYTTE 96	målestokk : 1:200	ideforslag til Hytte Lindås / Bergen 12.12.18 / LL arkitekter as