

MOT SØR

Eksisterende del

Høgde nivå gulv likt som verksted

Opning i betongvegg, betongbjelke over for bæring av hulldekke

Overbygget pumpeplass

Utvidelse overbygget areal ved pumper

Kjøleutstyr (utledere) plasseres her


I - Ø110 til 2 etg.

II - Ø75 til 2 etg.

Areal nedsenket ca 350 mm under fg verksted for å få tilstrekkelig høgde under dekke

Ø75 Aut. lufting m/ vaakumvent.

Overbygg senka til 183 m

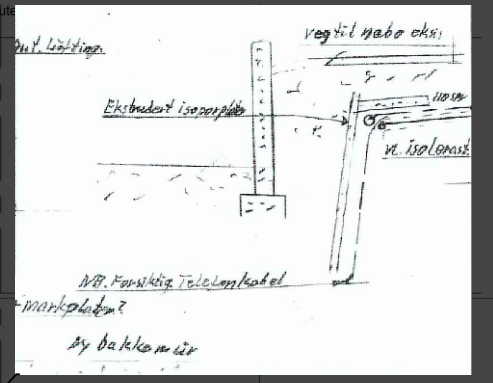

Utvendig spylekran i kaldt lager, også 3 faset kontakt til høgtrykkspylere

NE

ND

NC

NB

NA

N1

N2

N3

N4

N5

N6

N7

4893

7730

6000

5060

10934

SP: Ø110

VL: 40 mm PE80 PN10

SP: Ø110

VL: 32 mm PE80 PN10

Ny trasè SP og VL

Tomtegrense

VL: 32 mm PE80 PN10 isolert

MOT ØST

Veglinje

Fot fjellskjæring

Oppdrag Påbygg butikk / lager	Oppdrag nr. C-012	Målestokk A3 1:150	Erst. av Org. tegn. av 26.03.14
Oppdragsgiver Helgesen Tekniske Bygg AS	Dato 18.09.2014		Tegningens VVS 02
Prosjekt Vaage Karosseri Gnr 214, Bnr 119. Lindås Kommune Lindås Rør & Sanitær AS		Tegnet av H.M. Nævdal	Godkjent av L.Nævdal
Referanser	Arkiv	Godkjent av	Arkiv
			vs.dwg