


N:\5182361\22360\BIM\VA_Tha\4\1\VA300_floerveier.dwg - K:\ham - Plotet: 2018-09-26, 13:06:08 - XREF = Landskapsplan_versjon_2013_ill_bakgrunn_VA-rammeplan_nedslagsfelt_kartgrunnlag_autoCAD_2013

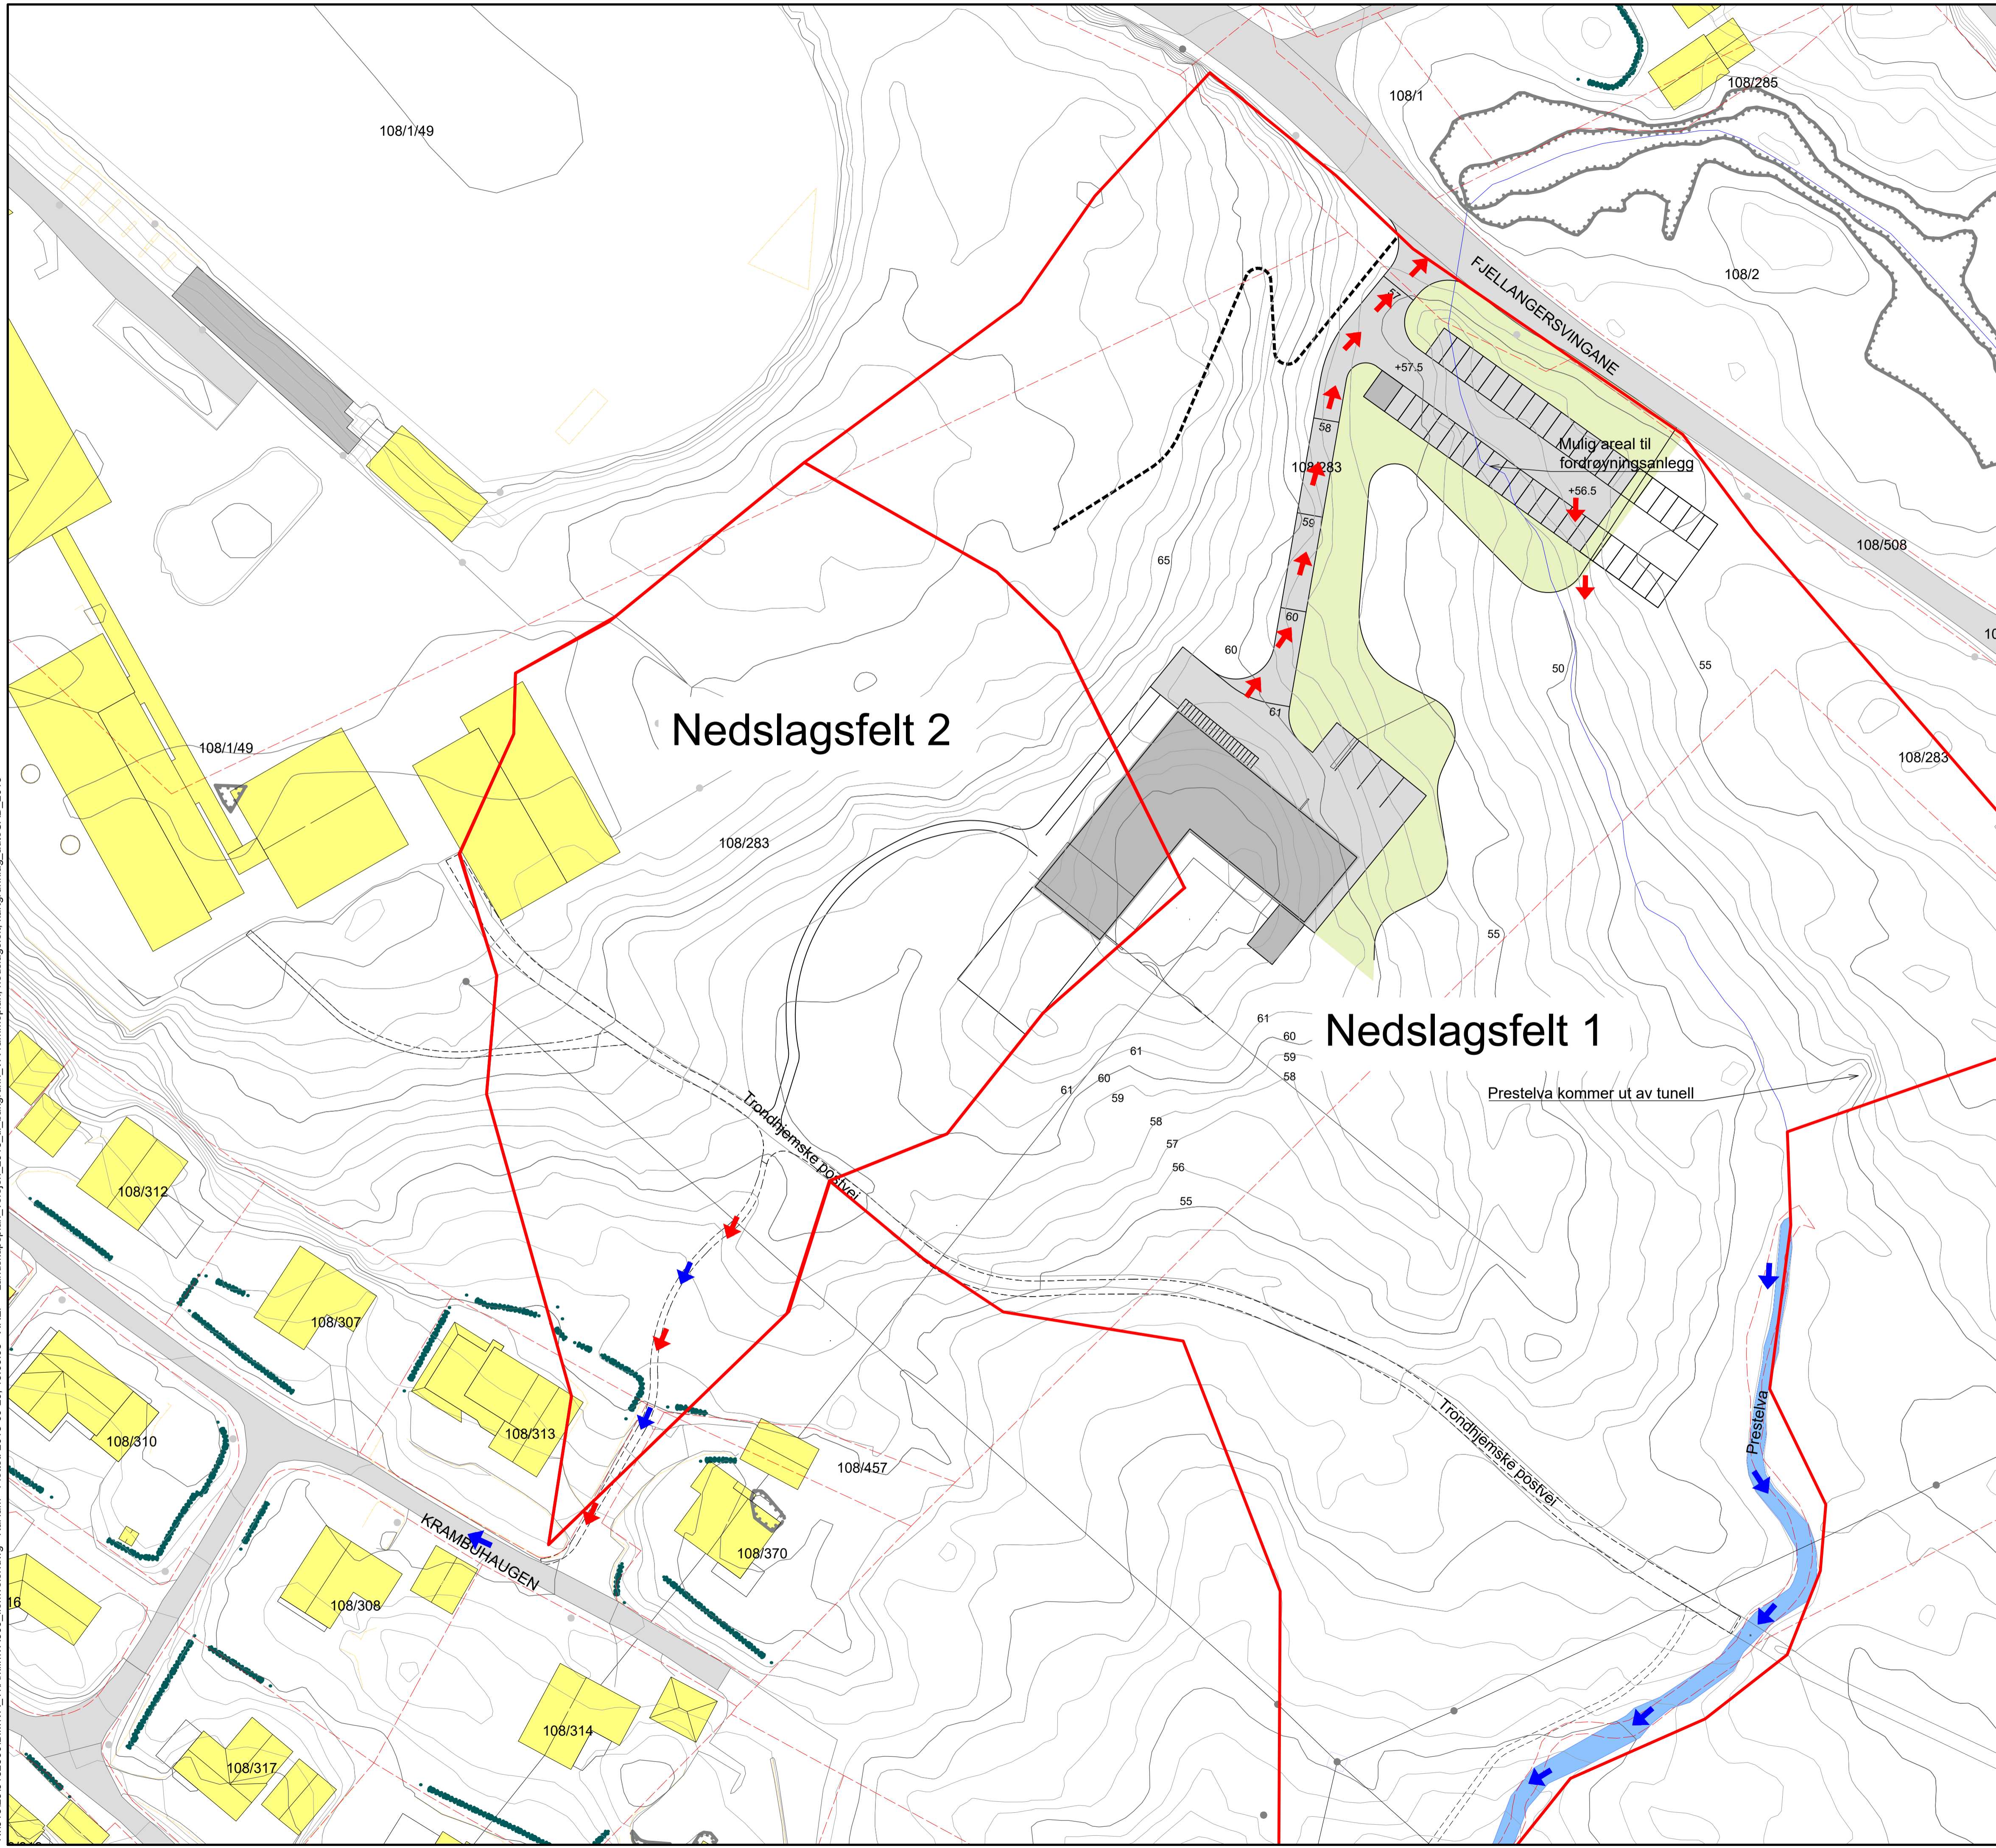

FORELØPIG 2018-09-26

Tegnforklaring	
	Planlagt
Flomvei	Eksisterende
Avrenningsretning	
Nedbørsfelt	
Areal med avrenning til lokalt lavbrekk	
Plangrense	
Teiggrense	

Rev.	Dato	Beskrivelse	Utarbeidet	Fagkontroll	Godkjent
D01	2018-09-26	For godkjenning hos oppdragsgiver	KaHam	Krittho	Moher

Dette dokumentet er utarbeidet av Norconsult AS som del av det oppdraget som fremgår nedenfor. Opphavsretten tilhører Norconsult AS. Dokumentet må bare benyttes til det formål som oppdragsavtalen beskriver, og må ikke kopieres eller gjøres tilgjengelig på annen måte eller i større utstrekning enn formålet tilsier.

Lindås kommune Målestokk (gjelder A1)
1:500

Lindås barnehage

VA - rammeplan
Nedslagsfelt og flomveier

Norconsult	Oppdragsnummer 5182360	Tegningsnummer VA 300	Revisjon D01
------------	---------------------------	--------------------------	-----------------