

**For matrikkelenhet:**

Kommune: 1263 - LINDÅS  
Gårdsnummer: 141  
Bruksnummer: 84

Utskriftsdato/klokkeslett: 21.12.2018 kl. 09:00  
Produsert av: Anngunn Marie Gullbrå  
Attestert av: Lindås kommune

**Orientering om matrikkelbrev**

Matrikkelbrevet er hjemlet i «Lov om eigedomsregistrering» (matrikkelova) av 17. juni 2005. Etter definisjonen i matrikkelovens § 3 d) er matrikkelbrevet en attestert utskrift av matrikkelen som viser alle registrerte opplysninger om en matrikkelenhet ved oppgitt dato.

**Om fullstendighet og nøyaktighet i matrikkelbrevet**

Matrikkelen ble etablert ved konvertering av data fra tidligere registre. Det kan variere hvor gode disse dataene er med hensyn på fullstendighet og nøyaktighet. I enkelte tilfeller kan grensepunkt og grenselinjer mangle helt eller delvis eller være feil registrert. Det kan også være feil og mangler ved registrert bygnings- og adresseinformasjon. Fullstendighet og stedfestingsnøyaktighet er generelt bedre innenfor enn utenfor tettbygd strøk. Vær oppmerksom på at for mange matrikkelenheter og bygg hefter usikkerhet ved arealet som oppgis.

For utfyllende informasjon: [www.kartverket.no/matrikkelbrev](http://www.kartverket.no/matrikkelbrev)

## Matrikkelenhet

Matrikkelenhetstype: Grunneiendom  
Bruksnavn:  
Etableringsdato: 11.05.2017  
Skyld: 0  
Er tinglyst: Ja  
Har festegrunner: Nei  
Er seksjonert: Ja

## Arealrapport

Tekst	Areal (m2)	Kommentar
Beregna areal for 141 / 84 med areal av festegrunner og seksjonert uteareal	1 166,2	

## Eierforhold

### Tinglyste eierforhold

Rolle	Status	Føds.d./org.nr	Navn	Bruksenhet	Adresse	Andel
			Matrikkelenhet 1263 - 141 / 84 / 0 / 1			1 / 4
			Matrikkelenhet 1263 - 141 / 84 / 0 / 2			1 / 4
			Matrikkelenhet 1263 - 141 / 84 / 0 / 3			1 / 4
			Matrikkelenhet 1263 - 141 / 84 / 0 / 4			1 / 4

## Forretninger

Forretningstype	Årsak til feilretting	Tinglysingsstatus	Tinglysingsstatusdato	Forretningsdato	Matrikkelføringsdato	Signatur
Seksjonering		Tinglyst	19.12.2018	26.11.2018	26.11.2018	anngull
			<b>Rolle</b>	<b>Matrikkelenhet</b>	<b>Arealendring</b>	
			Etablert/Endret	1263 - 141/84		
			Etablert/Endret	1263 - 141/84/0/1		
			Etablert/Endret	1263 - 141/84/0/2		
			Etablert/Endret	1263 - 141/84/0/3		
			Etablert/Endret	1263 - 141/84/0/4		
Oppmålingsforretning		Tinglyst	11.05.2017	11.05.2017	11.05.2017	1263rye
			<b>Rolle</b>	<b>Matrikkelenhet</b>	<b>Arealendring</b>	
			Avgiver	1263 - 141/1	-1 227	
			Mottaker	1263 - 141/88	1 227,1	

Forretningstype	Årsak til feilretting	Tinglysningsstatus	Tinglysningsstatusdato	Forretningsdato	Matrikkelføringsdato	Signatur
Annen forretningstype				11.05.2017	11.05.2017	1263rye
				Rolle	Matrikkelenhet	Arealendring
				Avgiver	1263 - 141/84	0
Oppmålingsforretning		Tinglyst	11.05.2017	11.05.2017	11.05.2017	1263rye
				Rolle	Matrikkelenhet	Arealendring
				Avgiver	1263 - 141/1	-892,1
				Mottaker	1263 - 141/87	892,1
Oppmålingsforretning		Tinglyst	11.05.2017	11.05.2017	11.05.2017	1263rye
				Rolle	Matrikkelenhet	Arealendring
				Avgiver	1263 - 141/1	-1 126,5
				Mottaker	1263 - 141/85	1 126,6
Oppmålingsforretning		Tinglyst	11.05.2017	11.05.2017	11.05.2017	1263rye
				Rolle	Matrikkelenhet	Arealendring
				Avgiver	1263 - 141/1	-1 166,2
				Mottaker	1263 - 141/84	1 166,2

## Adresser

Adresstype	Adressenavn Adressetilleggsnavn	Adressekode	Adressenr	Kretser
Vegadresse	Stølhaugane	1255	1A	Grunnkrets: 0206 KVAMME Valgkrets: 9 ALVERSUND Kirkesogn: 07070101 Alversund Postnr.område: 5911 ALVERSUND Tettsted:
Adresstype	Adressenavn Adressetilleggsnavn	Adressekode	Adressenr	Kretser
Vegadresse	Stølhaugane	1255	1B	Grunnkrets: 0206 KVAMME Valgkrets: 9 ALVERSUND Kirkesogn: 07070101 Alversund Postnr.område: 5911 ALVERSUND Tettsted:
Adresstype	Adressenavn Adressetilleggsnavn	Adressekode	Adressenr	Kretser
Vegadresse	Stølhaugane	1255	1C	Grunnkrets: 0206 KVAMME

Valgkrets: 9 ALVERSUND  
Kirkesogn: 07070101 Alversund  
Postnr.område: 5911 ALVERSUND  
Tettsted:

Adresstype	Adressenavn Adressetilleggsnavn	Adressekode	Adressenr	Kretser
Vegadresse	Stølhaugane	1255	1D	Grunnkrets 0206 KVAMME Valgkrets: 9 ALVERSUND Kirkesogn: 07070101 Alversund Postnr.område: 5911 ALVERSUND Tettsted:

## Bygning og bygningsendring

**Bygningsnr:** 300 702 229  
**Løpenr:**  
Bygningsendringskode:  
Bygningstype: Andre småhus m/3 boliger el fl  
Næringsgruppe: Bolig  
Bygningsstatus: Igangsettingstillatelse  
Energikilder:

Bebygd areal: 160  
Bruksareal bolig: 308  
BRA annet: 0  
Bruksareal totalt: 308  
Alternativt areal: 0  
Alternativt areal 2: 0  
Oppvarming:

Ant. boliger: 4  
Ant. etasjer: 2  
Vannforsyning: Tilkn. off. vannverk  
Avløp: Offentlig kloakk  
Har heis: Nei

Datoer:  
Rammetillatelse:  
Igangsettingstillatelse: 19.04.2018  
Tatt i bruk:  
Midl. brukstillatelse:  
Ferdigattest:

## Etasje

Etasje	Antall boenheter	BRA bolig	BRA annet	BRA totalt
H02	2	154.0	0.0	154.0
H01	2	154.0	0.0	154.0

## Bruksenheter


Adresse	Bruksenhetsnummer	Bruksenhetstype	Bruksareal	Ant. rom	Kjøkkentilgang	Bad	WC	Matrikkelenhet
1255 Stølhaugane 1 A	H0201	Bolig	76	4	Kjøkken	1	1	141/84/0/1
1255 Stølhaugane 1 B	H0101	Bolig	76	3	Kjøkken	1	1	141/84/0/4
1255 Stølhaugane 1 C	H0202	Bolig	76	3	Kjøkken	1	1	141/84/0/2
1255 Stølhaugane 1 D	H0102	Bolig	76	3	Kjøkken	1	1	141/84/0/3

## Kontaktpersoner

Rolle	Føds.dato/org.nr	Navn	Bruksenhet	Adresse
Tiltakshaver	986462929	MAJO EIGEDOM AS		Lindåsvegen 154 5916 ISDALSTØ


# Oversiktskart for 141 / 84

Målestokk 1:1 000  
EUREF89 UTM Sone 32

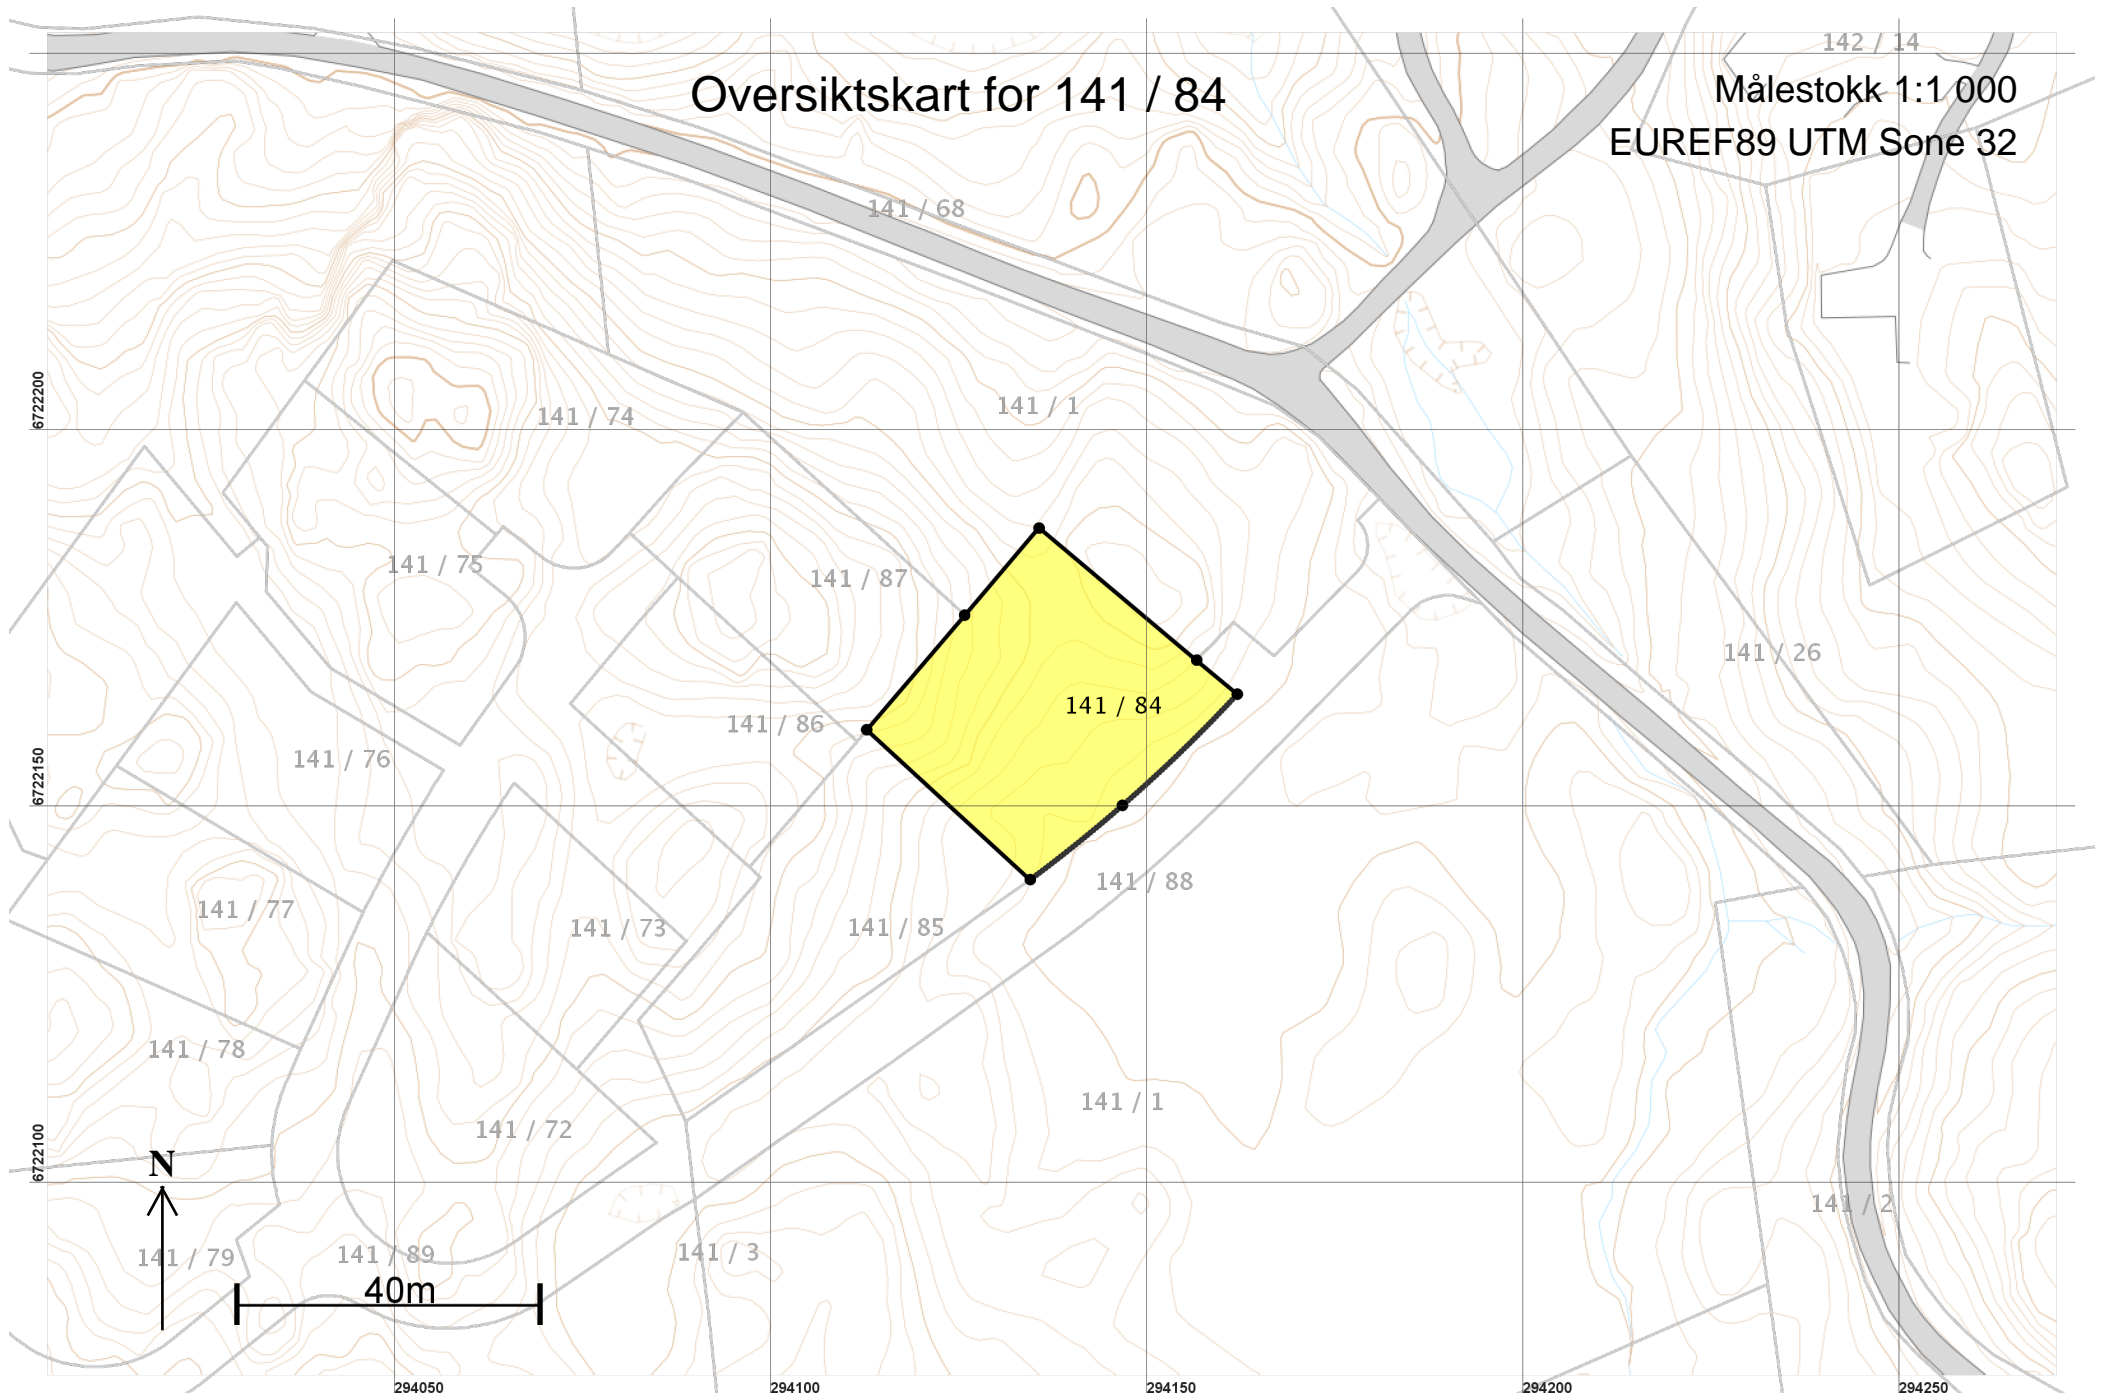

# Teig 1 (Hovedteig) 141 / 84

Målestokk 1:500  
EUREF89 UTM Sone 32

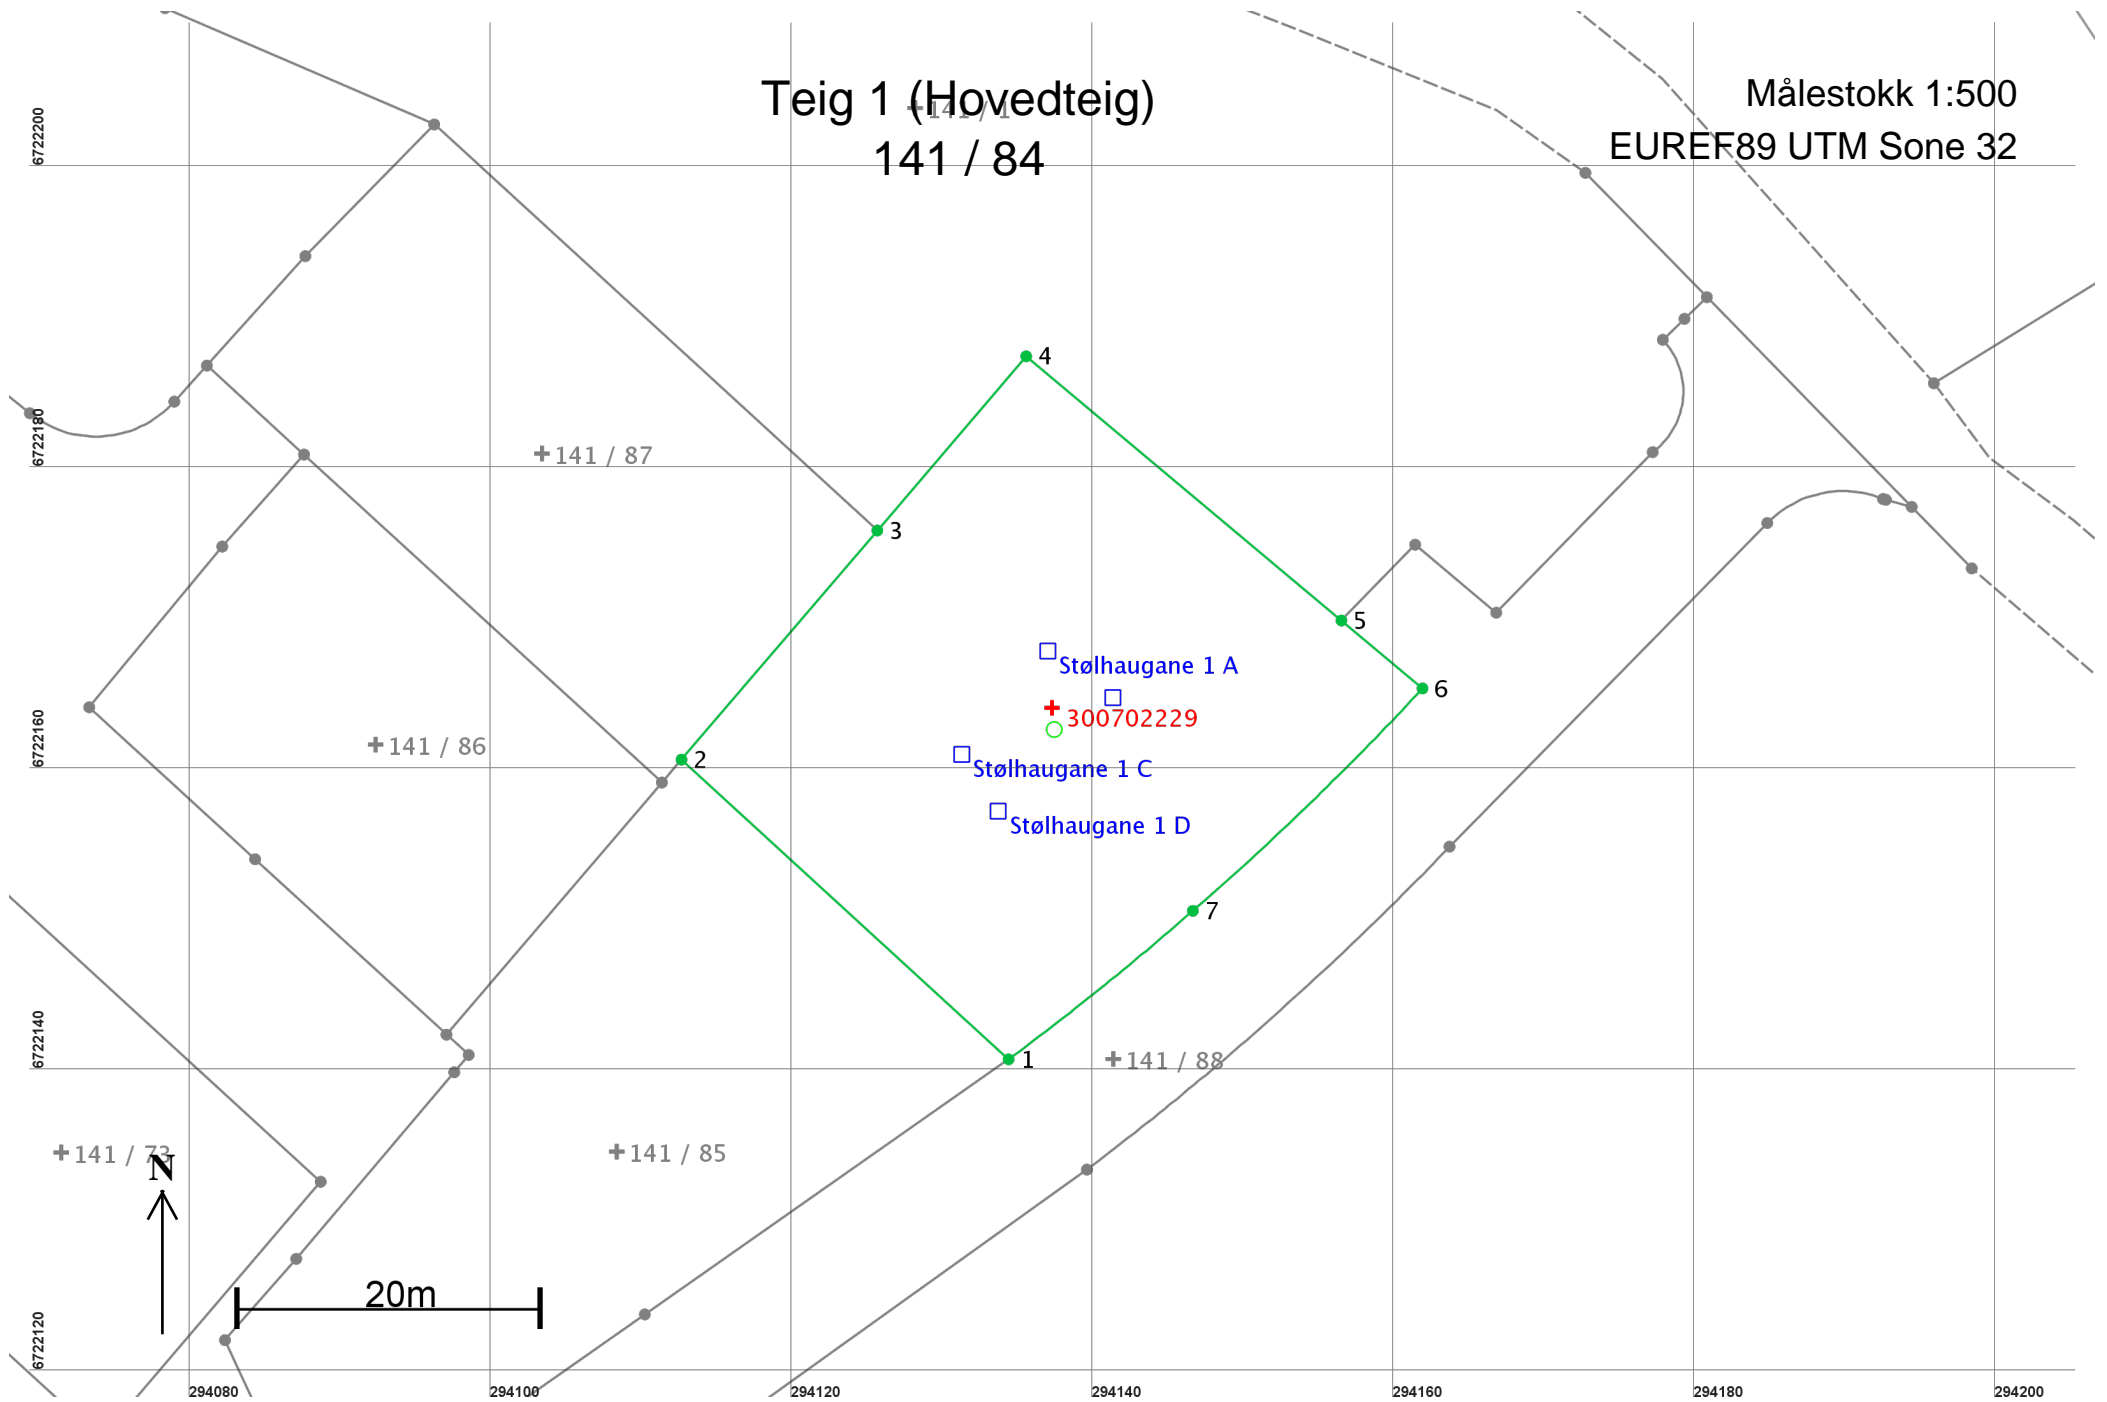

## Areal og koordinater

Areal: 1 166,2

Arealmerknad:

Representasjonspunkt: Koordinatsystem: EUREF89 UTM Sone 32

Nord: 6722164

Øst: 294137

### Grensepunkt / Grenselinje

### Ytre avgrensing

Løpenr	Nord	Øst	Grensemerke nedsatt i / Lengde	Grensepunkttype / Hjelpelinjetype	Målemetode	Nøyaktighet	Radius
1	6722141,09	294134,41	Ikke spesifisert 29,45	Offentlig godkjent grensemerke Ikke hjelpelinje	96 GPS kinematisk (Real time kinematic)	13 14	
2	6722160,98	294112,69	Ikke spesifisert 20,01	Offentlig godkjent grensemerke Ikke hjelpelinje	96 GPS kinematisk (Real time kinematic)	13 14	
3	6722176,19	294125,70	Ikke spesifisert 15,21	Offentlig godkjent grensemerke Ikke hjelpelinje	96 GPS kinematisk (Real time kinematic)	13 14	
4	6722187,75	294135,58	Ikke spesifisert 27,31	Offentlig godkjent grensemerke Ikke hjelpelinje	96 GPS kinematisk (Real time kinematic)	13 14	
5	6722170,22	294156,51	Ikke spesifisert 7,02	Offentlig godkjent grensemerke Ikke hjelpelinje	96 GPS kinematisk (Real time kinematic)	13 14	
6	6722165,70	294161,90	Ikke spesifisert 21,24	Offentlig godkjent grensemerke Ikke hjelpelinje	96 GPS kinematisk (Real time kinematic)	13 14	194,70
7	6722150,94	294146,65	Ikke spesifisert 15,71	Offentlig godkjent grensemerke Ikke hjelpelinje	96 GPS kinematisk (Real time kinematic)	13 14	194,50