

**For matrikkelenhet:**

Kommune: 1263 - LINDÅS
Gårdsnummer: 24
Bruksnummer: 155

Utskriftsdato/klokkeslett: 21.12.2018 kl. 09:01
Produsert av: Anngunn Marie Gullbrå
Attestert av: Lindås kommune

Orientering om matrikkelbrev

Matrikkelbrevet er hjemlet i «Lov om eigedomsregistrering» (matrikkelova) av 17. juni 2005. Etter definisjonen i matrikkelovens § 3 d) er matrikkelbrevet en attestert utskrift av matrikkelen som viser alle registrerte opplysninger om en matrikkelenhet ved oppgitt dato.

Om fullstendighet og nøyaktighet i matrikkelbrevet

Matrikkelen ble etablert ved konvertering av data fra tidligere registre. Det kan variere hvor gode disse dataene er med hensyn på fullstendighet og nøyaktighet. I enkelte tilfeller kan grensepunkt og grenselinjer mangle helt eller delvis eller være feil registrert. Det kan også være feil og mangler ved registrert bygnings- og adresseinformasjon. Fullstendighet og stedfestingsnøyaktighet er generelt bedre innenfor enn utenfor tettbygd strøk. Vær oppmerksom på at for mange matrikkelenheter og bygg hefter usikkerhet ved arealet som oppgis.

For utfyllende informasjon: www.kartverket.no/matrikkelbrev

Matrikkelenhet

Matrikkelenhetstype: Grunneiendom
Bruksnavn: FAMMESTAD
Etableringsdato: 06.02.2018
Skyld: 0
Er tinglyst: Ja
Har festegrunner: Nei
Er seksjonert: Ja

Arealrapport

Tekst	Areal (m2)	Kommentar
Beregna areal for 24 / 155 med areal av festegrunner og seksjonert uteareal	1 517,1	

Eierforhold

Tinglyste eierforhold

Rolle	Status	Føds.d./org.nr	Navn	Bruksenhet	Adresse	Andel
			Matrikkelenhet 1263 - 24 / 155 / 0 / 1			1 / 2
			Matrikkelenhet 1263 - 24 / 155 / 0 / 2			1 / 2

Forretninger

Forretningstype	Årsak til feilretting	Tinglysingsstatus	Tinglysingsstatusdato	Forretningsdato	Matrikkelføringsdato	Signatur
Seksjonering		Tinglyst	19.12.2018	27.11.2018	27.11.2018	anngull
			Rolle		Matrikkelenhet	Arealendring
			Etablert/Endret		1263 - 24/155	
			Etablert/Endret		1263 - 24/155/0/1	
			Etablert/Endret		1263 - 24/155/0/2	
Annen forretningstype				06.02.2018	06.02.2018	1263onl
			Rolle		Matrikkelenhet	Arealendring
			Avgiver		1263 - 24/155	0
Oppmålingsforretning		Tinglyst	06.02.2018	06.02.2018	06.02.2018	1263onl
			Rolle		Matrikkelenhet	Arealendring
			Avgiver		1263 - 24/154	-1 517,1
			Mottaker		1263 - 24/155	1 517,1

Adresser

Adresstype	Adressenavn Adresstilleggsnavn	Adressekode	Adressenr	Kretser
Vegadresse	Mykingvegen	1161	478A	Grunnkrets: 0401 KLØVE Valgkrets: 2 KLØVHEIM Kirkesogn: 07070302 Myking Postnr.område: 5913 EIKANGERVÅG Tettsted:
Vegadresse	Mykingvegen	1161	478B	Grunnkrets: 0401 KLØVE Valgkrets: 2 KLØVHEIM Kirkesogn: 07070302 Myking Postnr.område: 5913 EIKANGERVÅG Tettsted:

Bygning og bygningsendring

Bygningsnr: 300 699 009	Bebygd areal: 130	Ant. boliger: 1	Datoer:
Løpenr:	Bruksareal bolig: 116	Ant. etasjer: 1	Rammetillatelse:
Bygningsendringskode:	BRA annet: 0	Vannforsyning: Tilkn. off. vannverk	Igangsettingstillatelse: 25.06.2018
Bygningstype: Tomannsbolig, vertikaldelt	Bruksareal totalt: 116	Avløp: Offentlig kloakk	Tatt i bruk:
Næringsgruppe: Bolig	Alternativt areal: 0	Har heis: Nei	Midl. brukstillatelse:
Bygningsstatus: Igangsettingstillatelse	Alternativt areal 2: 0		Ferdigattest:
Energikilder:	Oppvarming:		

Etasje

Etasje	Antall boenheter	BRA bolig	BRA annet	BRA totalt
H01	1	116.0	0.0	116.0

Bruksenheter

Adresse	Bruksenhetsnummer	Bruksenhetstype	Bruksareal	Ant. rom	Kjøkkentilgang	Bad	WC	Matrikkelenhet
1161 Mykingvegen 478 A	H0101	Bolig	116	4	Kjøkken	1	1	24/155/0/1

Kontaktpersoner

Rolle	Føds.dato/org.nr	Navn	Bruksenhet	Adresse
Tiltakshaver	913679539	NHB VEST AS		Hagellia 6 5914 ISDALSTØ

Bygningsnr: 300 699 015
Løpenr:
Bygningsendringskode:
Bygningstype: Tomannsbolig, vertikaldelt
Næringsgruppe: Bolig
Bygningsstatus: Igangsettingstillatelse
Energikilder:

Bebygd areal: 130
Bruksareal bolig: 116
BRA annet: 0
Bruksareal totalt: 116
Alternativt areal: 0
Alternativt areal 2: 0
Oppvarming:
Ant. boliger: 1
Ant. etasjer: 1
Vannforsyning: Tilkn. off. vannverk
Avløp: Offentlig kloakk
Har heis: Nei

Datoer:
Rammetillatelse:
Igangsettingstillatelse: 25.06.2018
Tatt i bruk:
Midl. brukstillatelse:
Ferdigattest:

Etasje

Etasje	Antall boenheter	BRA bolig	BRA annet	BRA totalt
H01	1	116.0	0.0	116.0

Bruksenheter


Adresse	Bruksenhetsnummer	Bruksenhetstype	Bruksareal	Ant. rom	Kjøkkentilgang	Bad	WC	Matrikkelenhet
1161 Mykingvegen 478 B	H0101	Bolig	116	4	Kjøkken	1	1	24/155/0/2

Kontaktpersoner

Rolle	Føds.dato/org.nr	Navn	Bruksenhet	Adresse
Tiltakshaver	913679539	NHB VEST AS		Hagellia 6 5914 ISDALSTØ


24 / 94
Oversiktskart for 24 / 155

Målestokk 1:1 000
EUREF89 UTM Sone 32

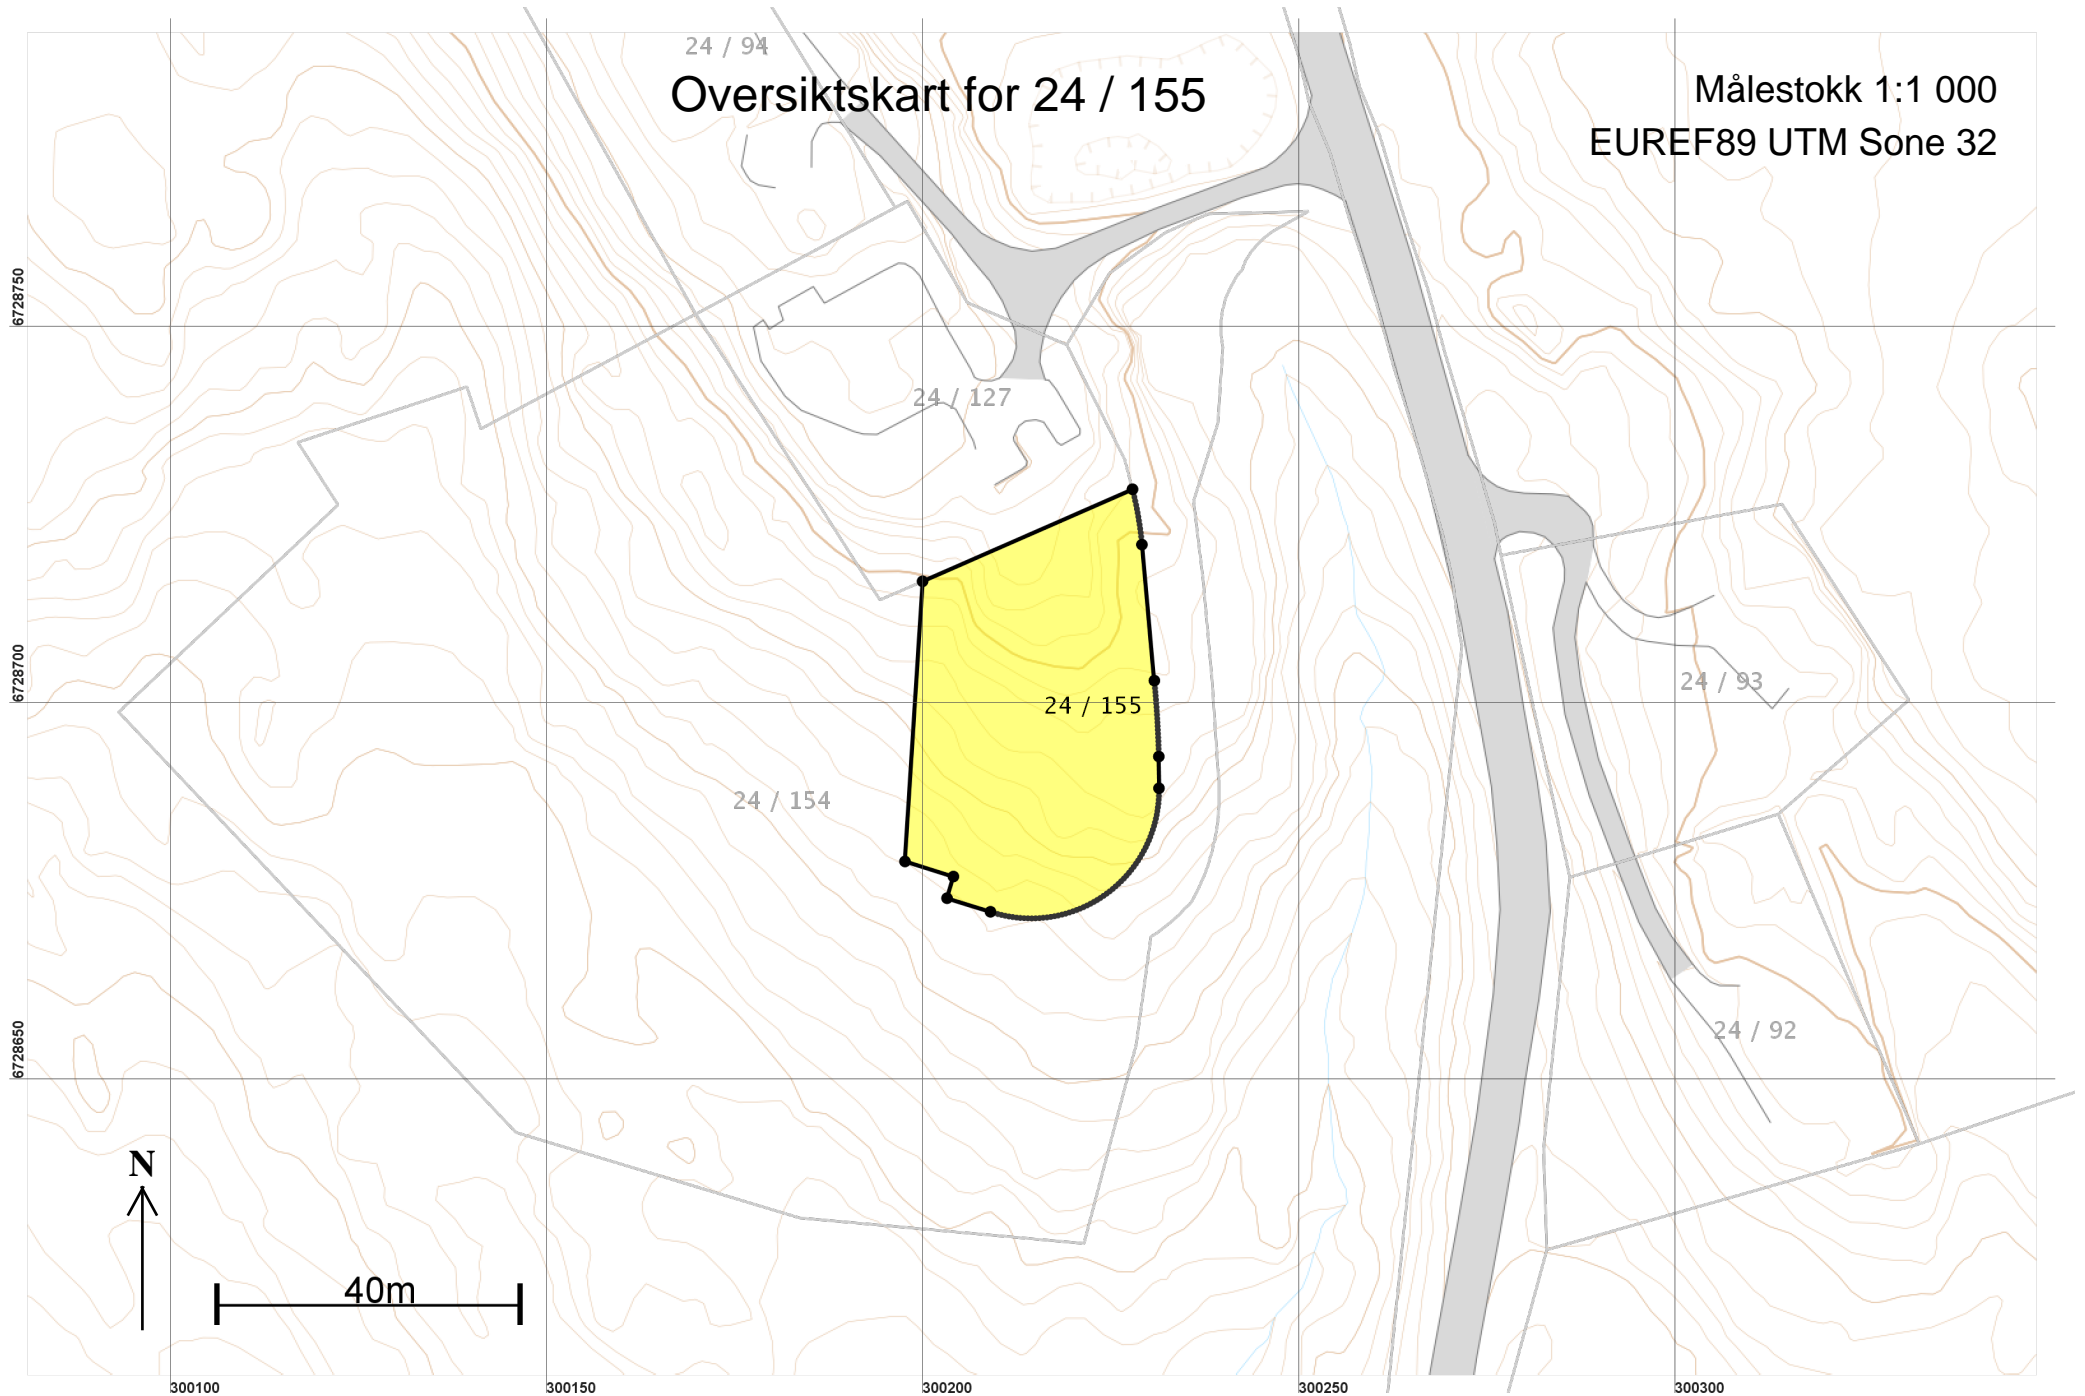

Teig 1 (Hovedteig)
24 / 155

Målestokk 1:500
EUREF89 UTM Sone 32

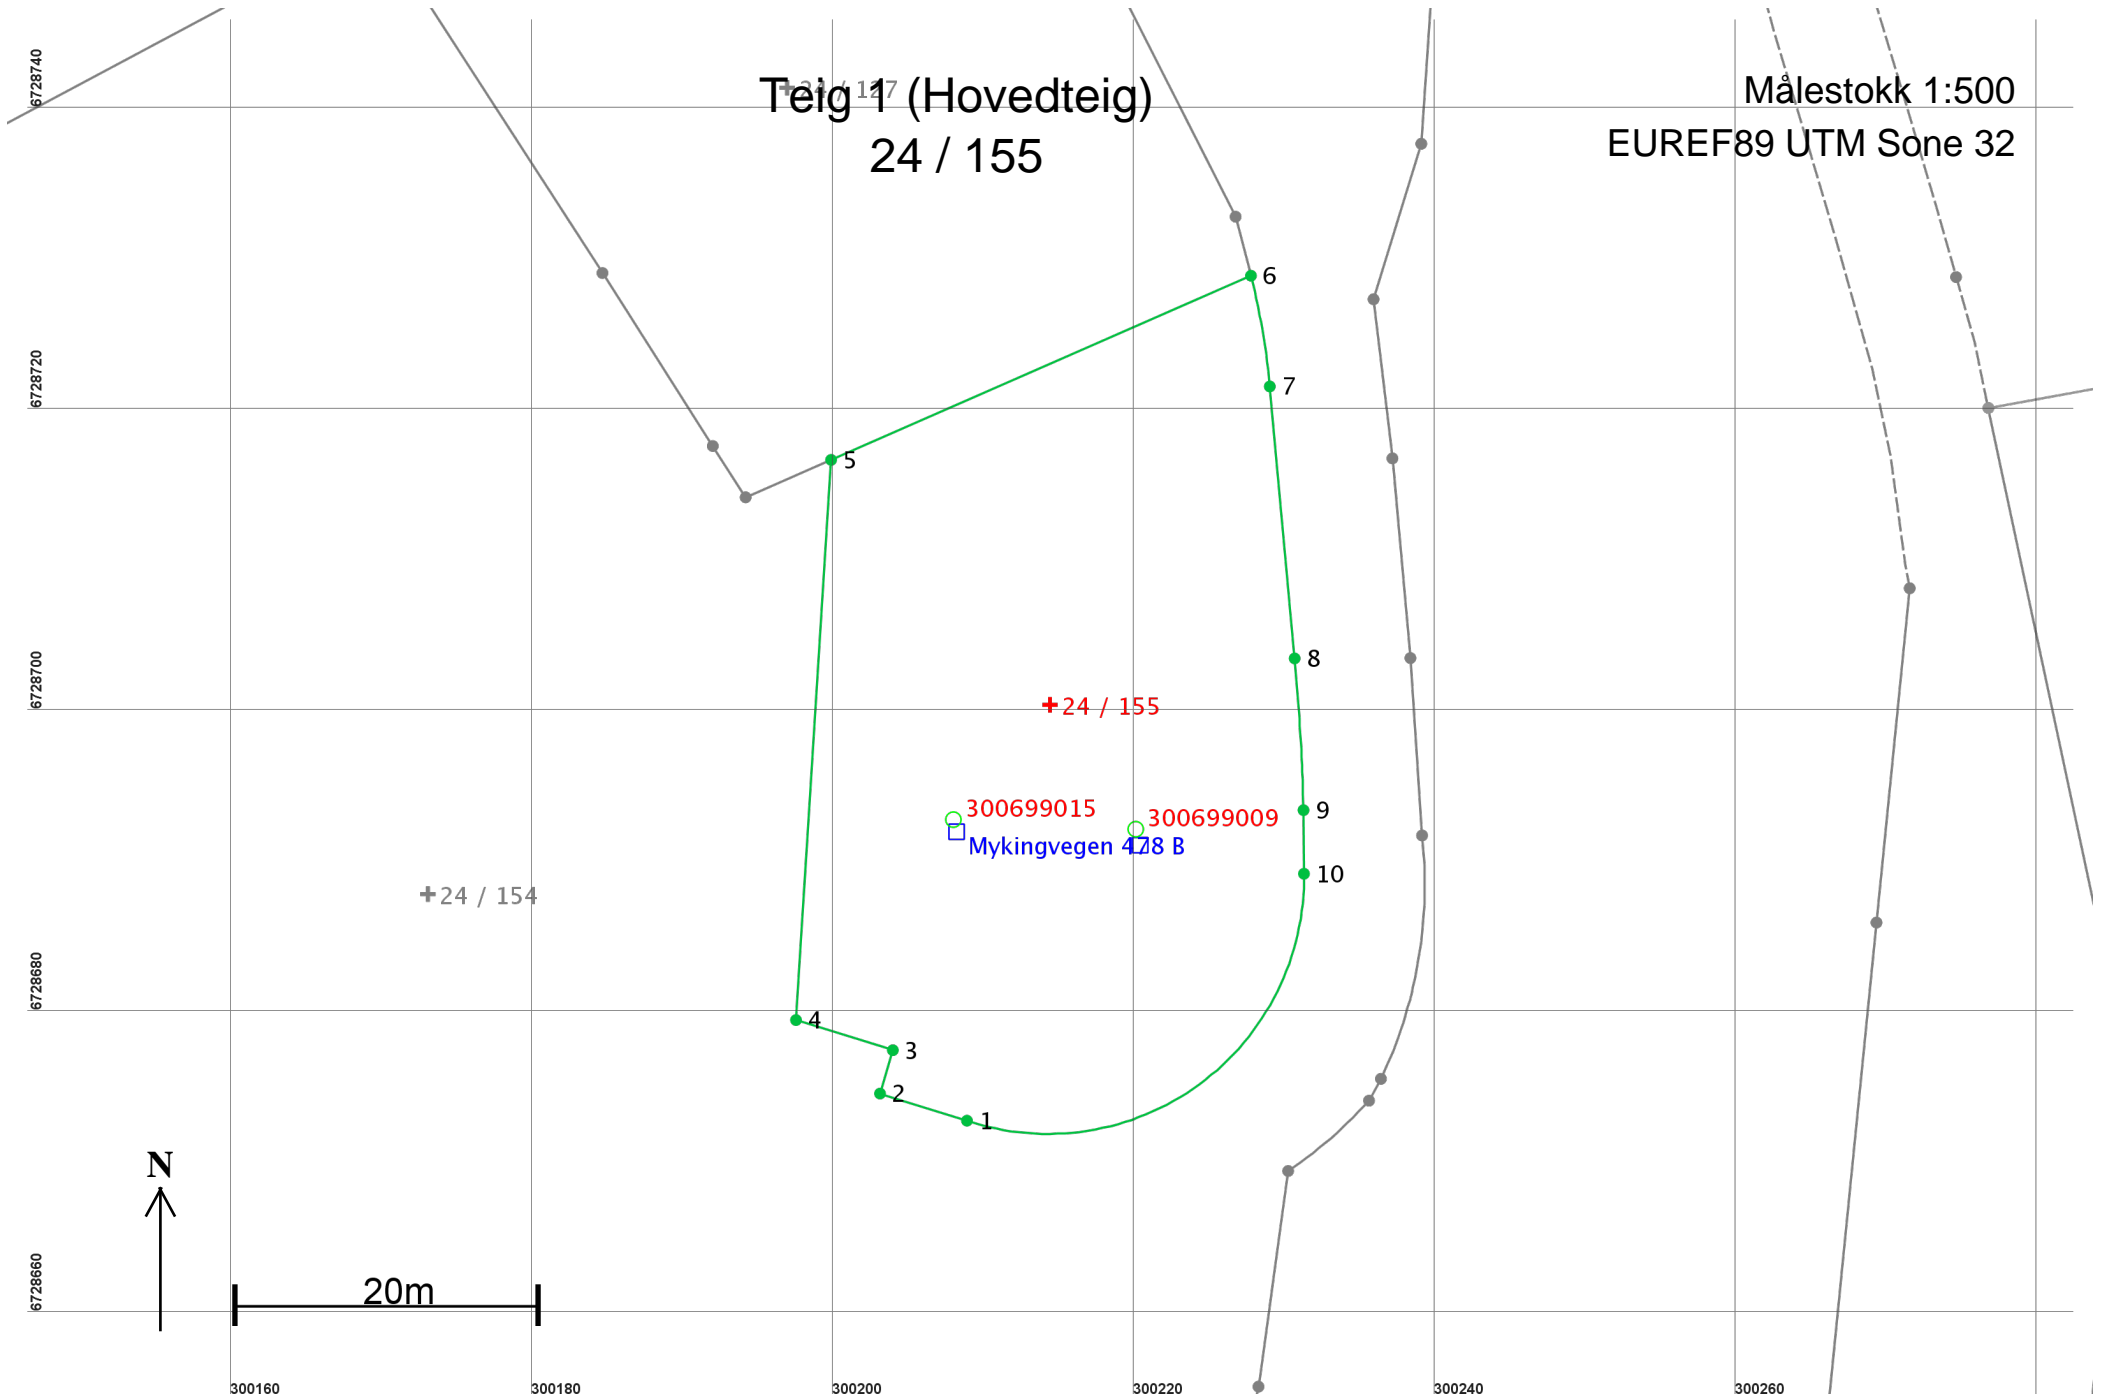

Areal og koordinater

Areal: 1 517,1

Arealmerknad:

Representasjonspunkt: Koordinatsystem: EUREF89 UTM Sone 32

Nord: 6728701

Øst: 300214

Grensepunkt / Grenselinje

Ytre avgrensing

Løpenr	Nord	Øst	Grensemerke nedsatt i / Lengde	Grensepunkttype / Hjelpelinjetype	Målemetode	Nøyaktighet	Radius
1	6728673,11	300208,91	Ikke spesifisert 6,04	Umerket Ikke hjelpelinje	69 Beregnet	13 14	
2	6728674,91	300203,14	Ikke spesifisert 3,00	Umerket Ikke hjelpelinje	69 Beregnet	13 14	
3	6728677,79	300203,99	Ikke spesifisert 6,73	Umerket Ikke hjelpelinje	69 Beregnet	13 14	
4	6728679,79	300197,56	Ikke spesifisert 37,25	Umerket Ikke hjelpelinje	69 Beregnet	13 14	
5	6728716,97	300199,89	Ikke spesifisert 30,44	Umerket Ikke hjelpelinje	69 Beregnet	13 14	
6	6728729,19	300227,77	Ikke spesifisert 7,46	Umerket Ikke hjelpelinje	69 Beregnet	13 14	47,00
7	6728721,84	300229,02	Ikke spesifisert 18,13	Umerket Ikke hjelpelinje	69 Beregnet	13 14	
8	6728703,79	300230,67	Ikke spesifisert 10,09	Umerket Ikke hjelpelinje	69 Beregnet	13 14	149,00
9	6728693,72	300231,26	Ikke spesifisert 4,22	Umerket Ikke hjelpelinje	69 Beregnet	13 14	
10	6728689,50	300231,29	Ikke spesifisert 32,44	Umerket Ikke hjelpelinje	69 Beregnet	13 14	17,00