**For matrikkelenhet:**

Kommune: **1263 - LINDÅS**  
Gårdsnummer: **188**  
Bruksnummer: **11**

Utskriftsdato/klokkeslett: 21.12.2018 kl. 11:40

Produsert av: Einar Rydland

Attestert av:

**Lindås kommune**

Lindås kommune
<b>Matrikelført</b>
19 DES 2018
Lindås kommune
Løpenr.: <input type="text"/>
Signatur: <input type="text"/>

**Orientering om matrikelbrev**

Matrikelbrevet er hjemlet i «Lov om egedomsregistrering» (matrikellova) av 17. juni 2005. Etter definisjonen i matrikellovens § 3 d) er matrikelbrevet en attestert utskrift av matrikkelen som viser alle registrerte opplysninger om en matrikkelenhet ved oppgitt dato.

**Om fullstendighet og nøyaktighet i matrikelbrevet**

Matrikkelen ble etablert ved konvertering av data fra tidligere registre. Det kan variere hvor gode disse dataene er med hensyn på fullstendighet og nøyaktighet. I enkelte tilfeller kan grensepunkt og grenselinjer mangle helt eller delvis eller være feil registrert. Det kan også være feil og mangler ved registrert bygnings- og adresseinformasjon. Fullstendighet og stedfestingsnøyaktighet er generelt bedre innenfor enn utenfor tettbygd strøk. Vær oppmerksom på at for mange matrikkelenheter og bygg hefter usikkerhet ved arealet som oppgis.

For utfyllende informasjon: [www.kartverket.no/matrikelbrev](http://www.kartverket.no/matrikelbrev)

## Matrikkelenhet

Matrikkelenhetstype: Grunneiendom  
Bruksnavn: Skogly  
Etableringsdato: 01.04.1938  
Skyld: 0,15  
Er tinglyst: Ja  
Har festegrønner: Nei  
Er seksjonert: Nei

## Arealrapport

Tekst  
Beregna areal for 188 / 11  
Areal (m2) Kommentar  
4 951,6 Usikkert areal

## Eierforhold

### Tinglyste eierforhold

Rolle	Status	Føds.d./org.nr	Navn	Bruksenhet	Adresse	Andel
Hjemmelshaver		071138	MJØS EIGILL MORITZ		ELSESTRO 27 5042 BERGEN	1 / 1

## Forretninger

Forretningstype	Årsak til feilretting	Tinglysningsstatus	Tinglysningsstatusdato	Forretningsdato	Matrikkelføringsdato	Signatur
Annen forretningstype			19.10.2018	19.10.2018		1263rye
Feilretting	Feilføring		28.03.2017	28.03.2017		1263rye
Oppmålingsforretning/arealoverføring		Tinglyst	04.04.2018	09.01.2017	30.08.2017	1263rye
				Rolle	Matrikkelenhet	Arealendring
				Avgiver	1263 - 188/11	-262,6
				Mottaker	1263 - 188/9	262,5
Oppmålingsforretning/arealoverføring		Tinglyst	04.04.2018	09.01.2017	09.01.2017	1263rye
				Rolle	Matrikkelenhet	Arealendring
				Avgiver	1263 - 188/11	-262,9
				Mottaker	1263 - 188/9	263
Annen forretningstype			09.01.2017	09.01.2017		1263rye
Annen forretningstype			02.01.2013	03.01.2013		1263rye

Forretningsstype	Arsak til feilretting	Tinglysingsstatus	Tinglysingsstatusdato	Forretningsdato	Matrikkelføringsdato	Signatur
Annen forretningsstype			15.05.2012	15.05.2012	1263nye	1263nye
Annen forretningsstype			02.09.2008	02.09.2008	1263nye	1263nye
Feilretting			02.09.2008	02.09.2008	1263nye	1263nye
Feilretting			02.09.2008	02.09.2008	1263nye	1263nye
Feilretting			02.09.2008	02.09.2008	1263nye	1263nye
Feilretting			02.09.2008	02.09.2008	1263nye	1263nye
Feilretting			02.09.2008	02.09.2008	1263nye	1263nye
Feilretting			02.09.2008	02.09.2008	1263nye	1263nye
Feilretting			02.09.2008	02.09.2008	1263nye	1263nye
Feilretting			02.09.2008	02.09.2008	1263nye	1263nye
Feilretting	Feilføring		01.01.1980	17.09.2018	wilgur	wilgur

Rolle	Matrikkelenhet	Arealendring
Avgiver	1263 - 188/11	0

Skylddeling		
	06.09.1954	
Rolle	Matrikkelenhet	Arealendring
Avgiver	1263 - 188/11	0
Mottaker	1263 - 188/24	0

Skylddeling		
	01.04.1938	
Rolle	Matrikkelenhet	Arealendring
Avgiver	1263 - 188/4	-5 242
Mottaker	1263 - 188/11	5 242

## Adresser

Adressetype	Adressenavn	Adressekode	Adressenr	Kretser
Vegadresse	Adressetilleggsnavn Gjervika	1232	2	
				Grunnkrets 0310 GJERVIK
				Valgkrets: 11 KNARVIK
				Kirkesogn: 07070101 Alversund
				Postnr.område: 5914 ISDALSTØ
				Tettsted:

## Bygning og bygningssendring

Bygningsnr: 176 249 722

### Løpenr:

Bygningssendringstype: Fritidsbygg(hyftersommerh. ol

Næringsgruppe: Tatt i bruk

Bygningssstatus: Tatt i bruk

Energikilder:

### Bruksenheter

Adresse

1232 Gjervika 2

Bruksenhetsnummer

H0101

Bruksenhetstype

Fritidsbolig

Bebygd areal:

0

Ant. boliger:

0

Bruksareal bolig:

0

Ant. etasjer:

0

BRA annet:

0

Vannforsyning:

0

Bruksareal totalt:

0

Avløp:

0

Alternativt areal:

0

Har heis:

Nei

Alternativt areal 2:

0

Oppvarming:

Datoer:

Rammetillatelse:

Igangsettingstillatelse:

Tatt i bruk:

Midl. brukstillatelse:

Ferdigattest:

Bruksareal

0

Ant. rom

0

Kjøkkentilgang

0

Bad

0

WC


0


Matrikkelenhet

188/11

# Oversiktskart for 188 / 11

Målestokk 1:5 000  
EUREF89 UTM Sone 32

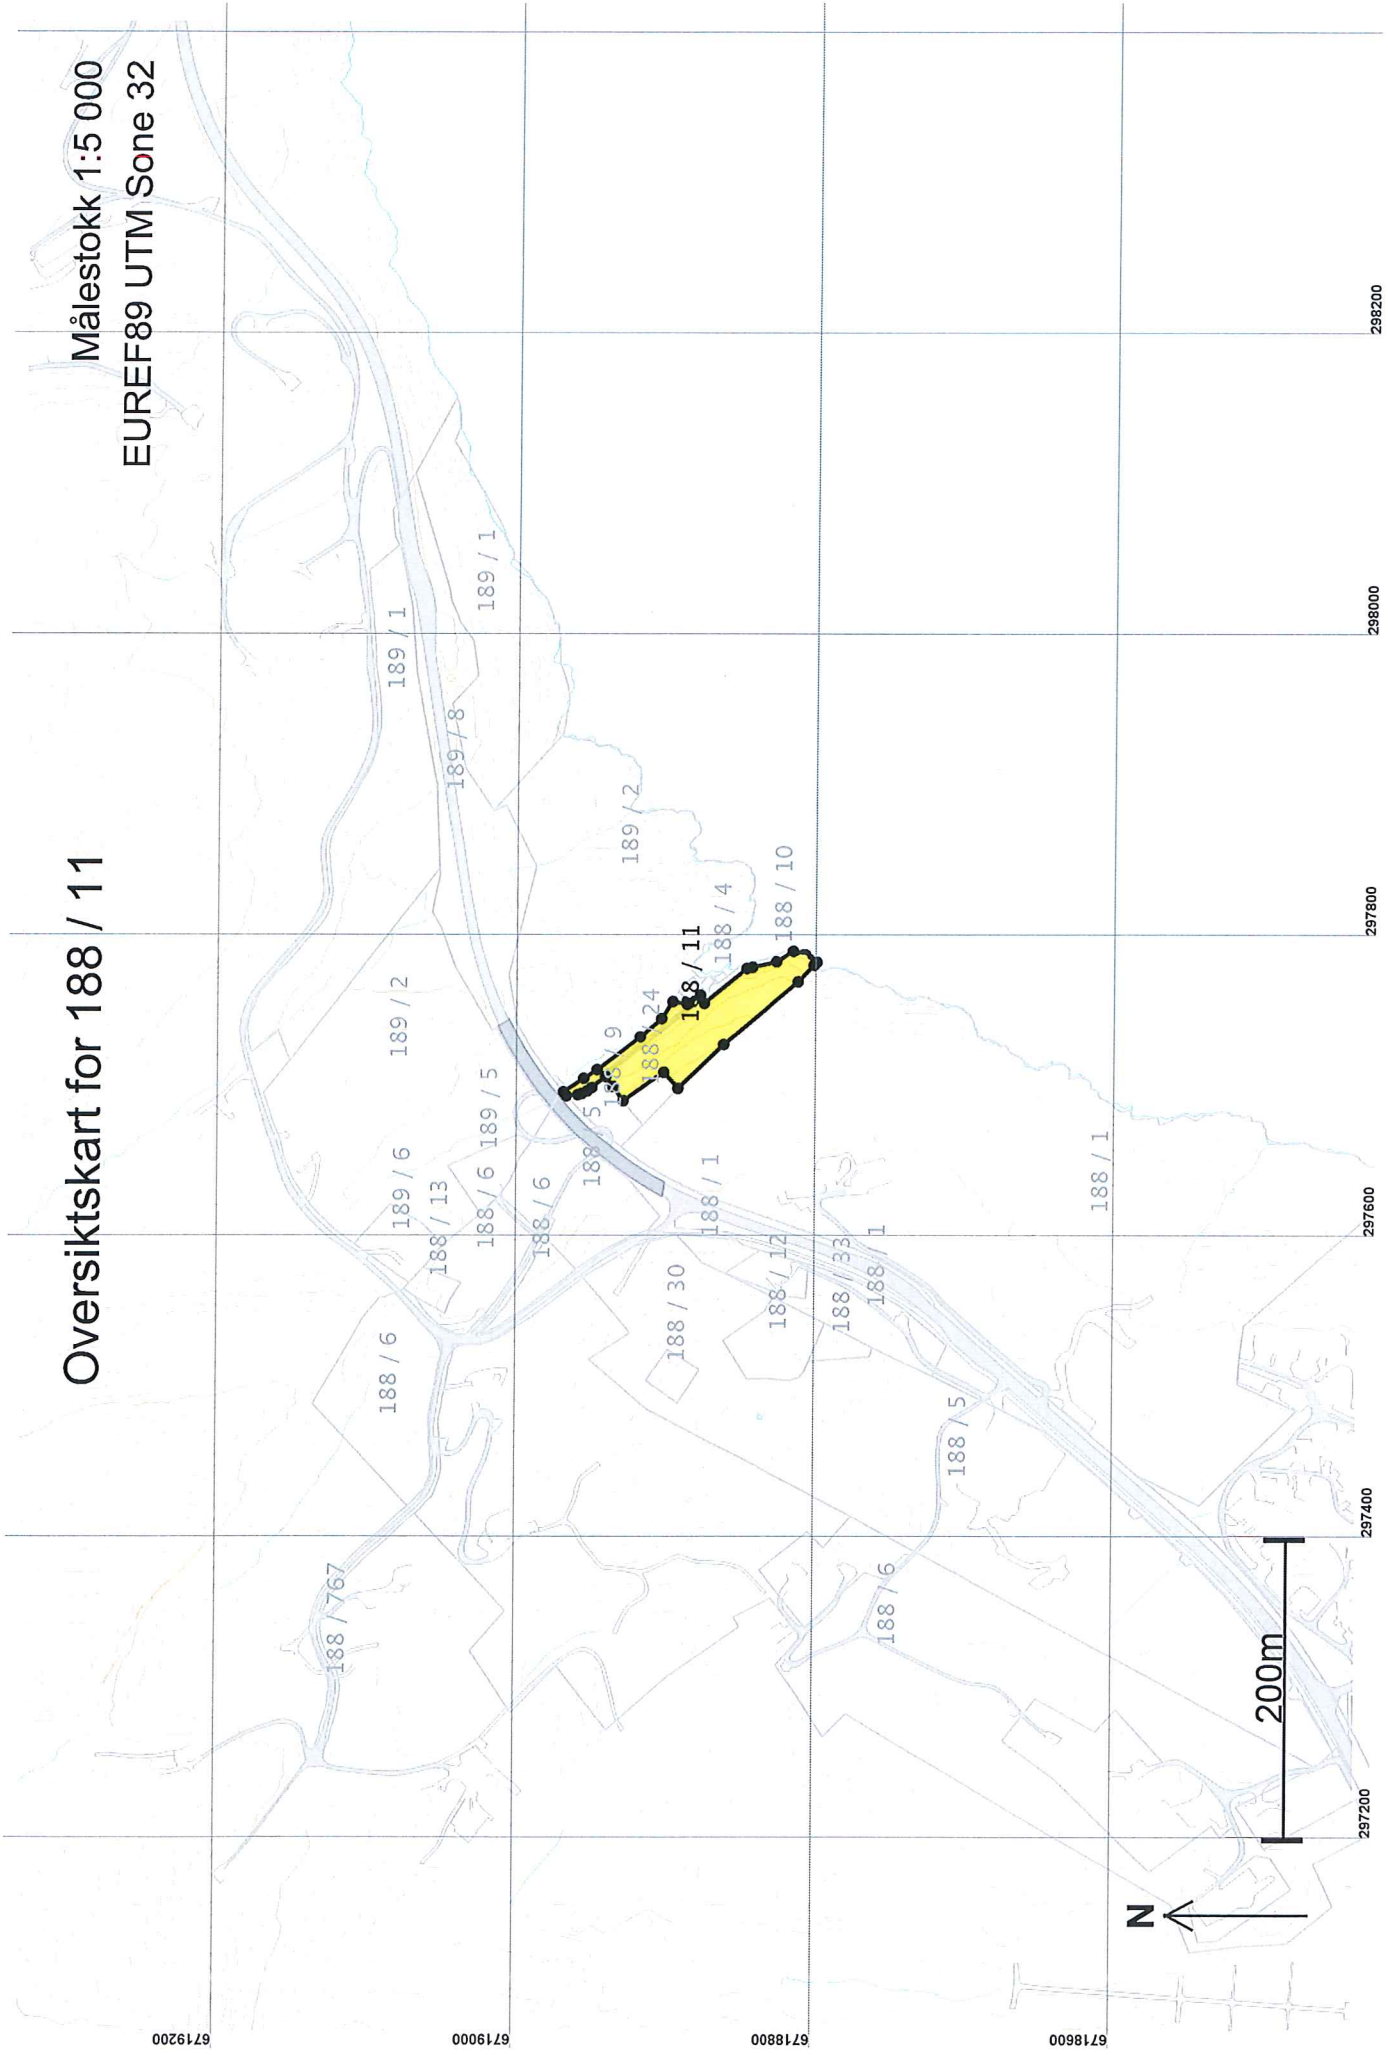

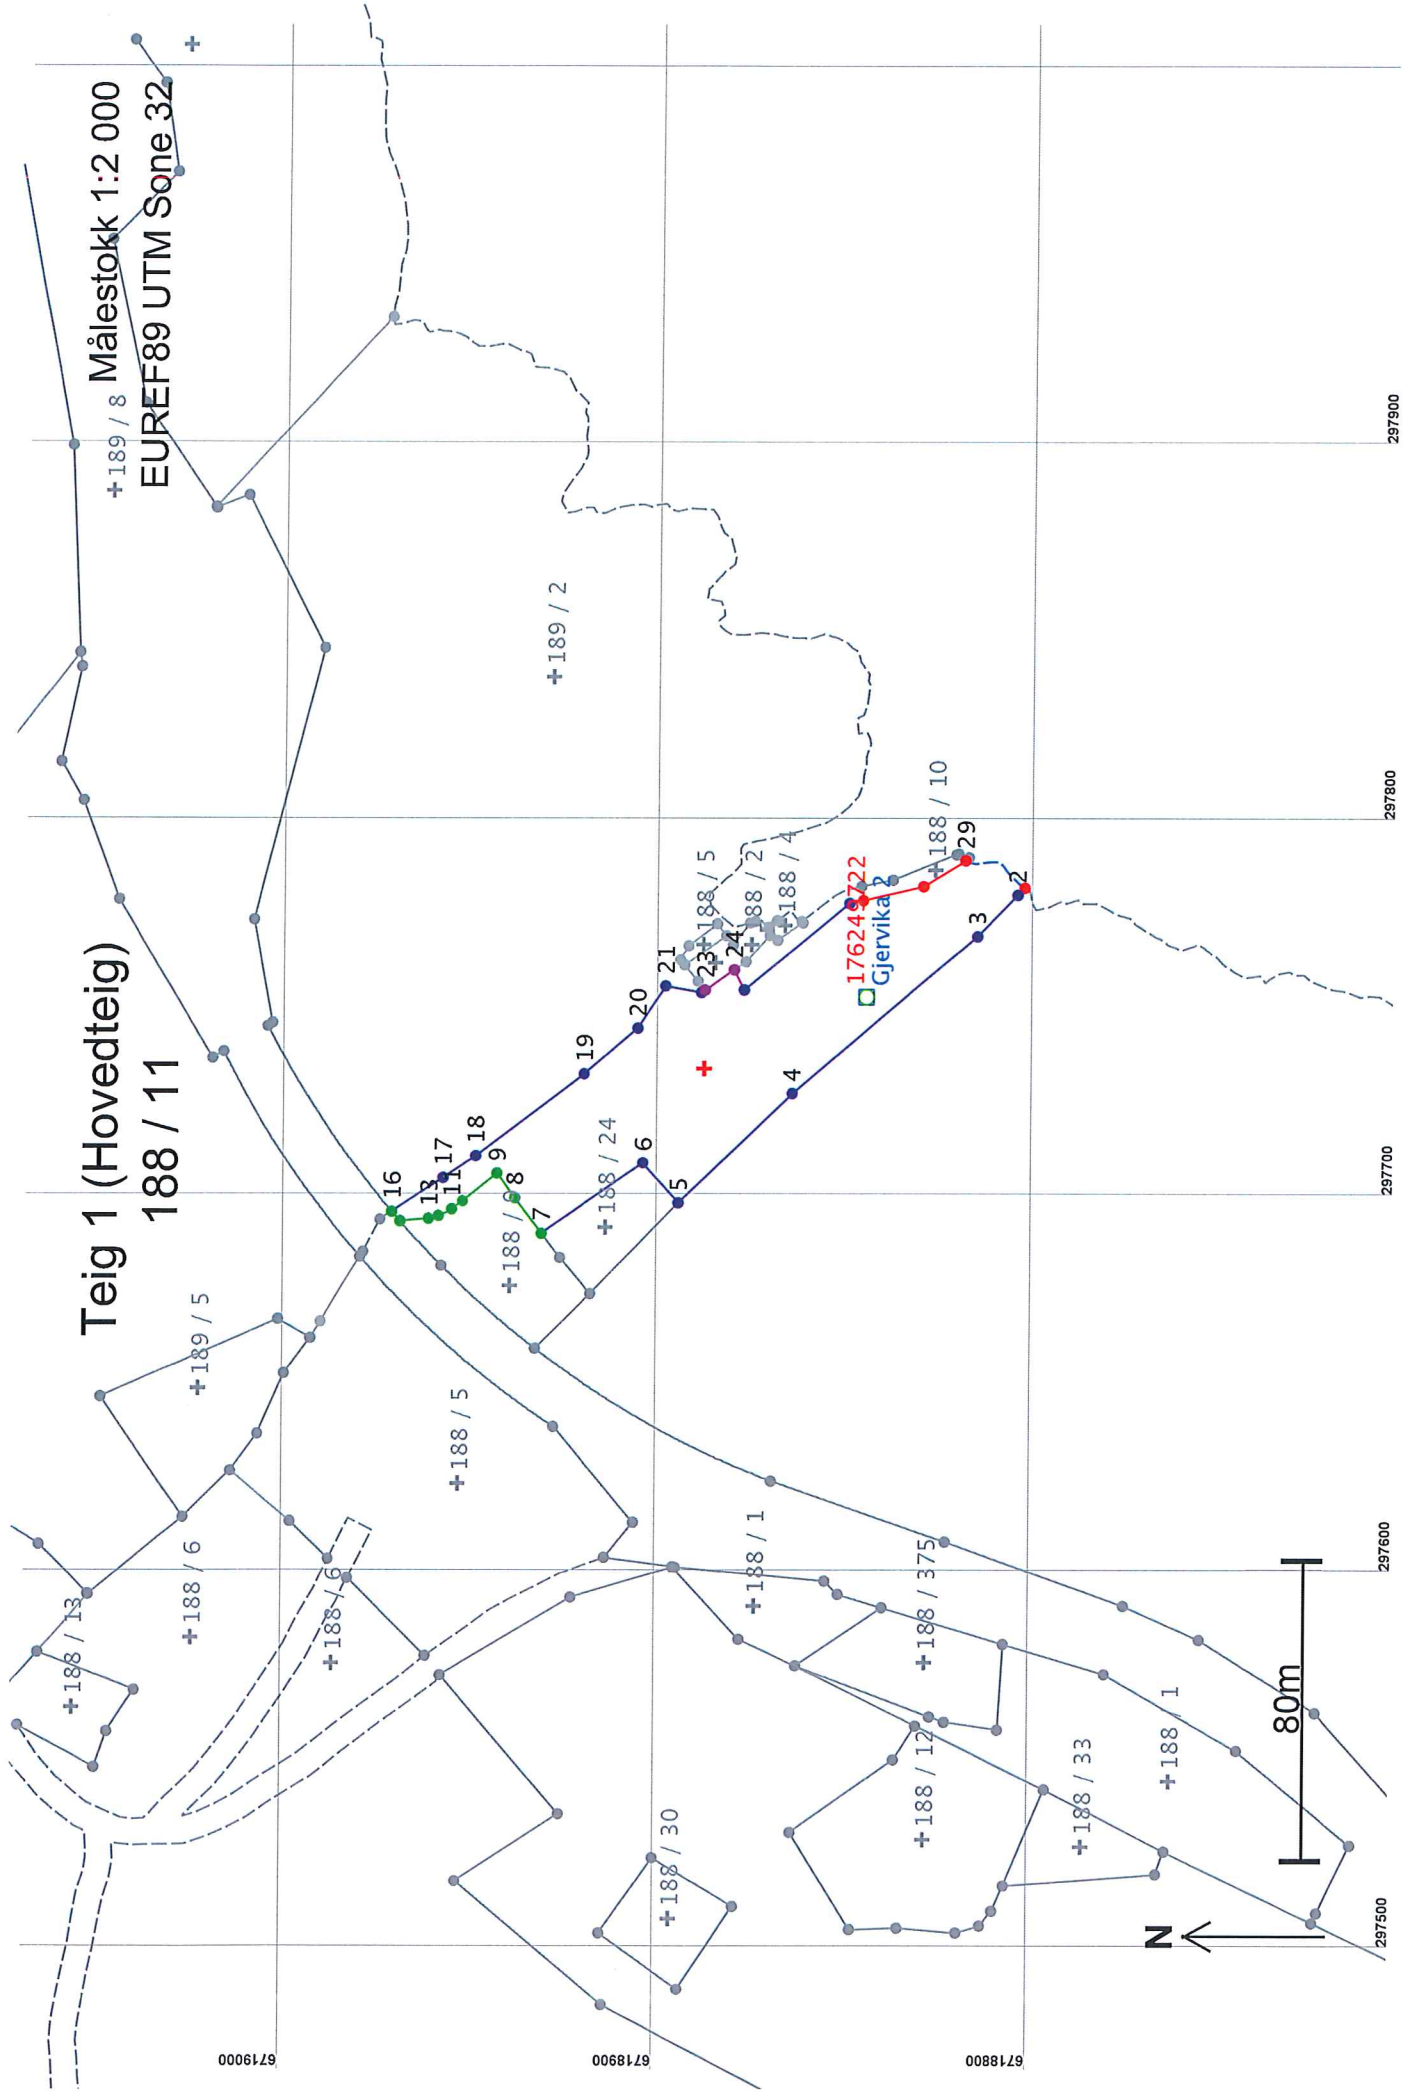

## Areal og koordinater

Areal: 4 951,6

Arealmerknad: Hjelpelinje vannkant

Representasjonspunkt: Koordinatsystem: EUREF89 UTM Sone 32

Nord: 6718889

Øst: 297733

### Grensepunkt / Grenselinje

### Ytre avgrensing

Løpnr	Nord	Øst	Grensemerke nedsett i / Lengde	Hjelpelinjetype	Målemetode	Nøyaktighet	Radius
1	6718803,89	297781,15	Ikke spesifisert	Geometrisk hjelpepunkt	82 Frihåndstegning: Direkte innlagt på skjerm	1000	
2	6718805,79	297779,19	2,73	Ikke hjelpepunkt	12 Terrengmålt: Teodolitt med elektronisk avstandsmåler	36	
3	6718816,46	297768,18	15,33	Ikke hjelpepunkt	12 Terrengmålt: Teodolitt med elektronisk avstandsmåler	36	
4	6718865,83	297726,39	64,68	Ikke hjelpepunkt	12 Terrengmålt: Teodolitt med elektronisk avstandsmåler	36	
5	6718895,96	297697,30	41,88	Ikke hjelpepunkt	12 Terrengmålt: Teodolitt med elektronisk avstandsmåler	36	
6	6718905,50	297707,93	14,28	Ikke hjelpepunkt	55 Digitalisert på dig.bord fra strek-kart: Papirkopi	36	
7	6718932,65	297689,15	Ikke spesifisert	Stein eller røys	12 Terrengmålt: Teodolitt med elektronisk avstandsmåler	36	
8	6718939,76	297698,60	33,01	Ikke hjelpepunkt	96 GPS kinematisk (Real time kinematic)	13	
9	6718944,58	297705,10	Jord	Stein eller røys	96 GPS kinematisk (Real time kinematic)	14	
10	6718953,78	297697,75	11,82	Ikke hjelpepunkt	96 GPS kinematisk (Real time kinematic)	13	
11	6718956,72	297695,61	Mur	Murhjørne	96 GPS kinematisk (Real time kinematic)	14	
12	6718960,30	297693,82	8,09	Ikke hjelpepunkt	96 GPS kinematisk (Real time kinematic)	13	
13	6718962,91	297693,11	Jordfast stein	Offentlig godkjent grensemerke	96 GPS kinematisk (Real time kinematic)	13	20,00
			11,78	Ikke hjelpepunkt	96 GPS kinematisk (Real time kinematic)	14	
			Jordfast stein	Offentlig godkjent grensemerke	96 GPS kinematisk (Real time kinematic)	13	20,00
			3,64	Ikke hjelpepunkt	96 GPS kinematisk (Real time kinematic)	14	
			Jordfast stein	Offentlig godkjent grensemerke	96 GPS kinematisk (Real time kinematic)	13	20,00
			4,00	Ikke hjelpepunkt	96 GPS kinematisk (Real time kinematic)	14	
			Ikke spesifisert	Umerket	96 GPS kinematisk (Real time kinematic)	13	20,00
			2,72	Ikke hjelpepunkt	96 GPS kinematisk (Real time kinematic)	14	
			Jordfast stein	Offentlig godkjent grensemerke	96 GPS kinematisk (Real time kinematic)	13	20,00
			7,58	Ikke hjelpepunkt	96 GPS kinematisk (Real time kinematic)	14	

Løpnr	Nord	Øst	Grensemerke nedsatt i / Lengde Hjelpelinjetype	Målemetode	Nøyaktighet	Radius
14	6718970,47	297692,44	Jord Offentlig godkjent grensemerke 0,07 Ikke hjelpelinje	96 GPS kinematisk (Real time kinematic)	13	
15	6718970,54	297692,43	Ikke spesifisert Umerket	69 Beregnet	14	
16	6718972,72	297694,93	Ikke spesifisert Umerket	96 GPS kinematisk (Real time kinematic)	13	254,00
17	6718959,06	297703,94	Ikke spesifisert Ukjent	62 Genererte data (interpolasjon): Vektet middel	36	
18	6718950,25	297709,74	Ikke spesifisert Offentlig godkjent grensemerke 10,55 Ikke hjelpelinje	12 Terrengmålt: Teodolitt med elektronisk avstandsmåler	36	
19	6718921,38	297731,56	Steingjerde 36,19 Ikke hjelpelinje	12 Terrengmålt: Teodolitt med elektronisk avstandsmåler	36	
20	6718907,06	297743,76	Ikke spesifisert Offentlig godkjent grensemerke 18,81 Ikke hjelpelinje	12 Terrengmålt: Teodolitt med elektronisk avstandsmåler	36	
21	6718899,69	297754,99	Jordfast stein Kors 13,43 Ikke hjelpelinje	12 Terrengmålt: Teodolitt med elektronisk avstandsmåler	36	
22	6718890,18	297753,26	Fjell Kors 9,67 Ikke hjelpelinje	12 Terrengmålt: Teodolitt med elektronisk avstandsmåler	37	
23	6718889,20	297753,94	Fjell Kors 1,19 Ikke hjelpelinje	55 Digitalisert på dig.bord fra strek-kart: Papirkopi	201	
24	6718881,49	297759,30	Ikke spesifisert Umerket 9,39 Ikke hjelpelinje	55 Digitalisert på dig.bord fra strek-kart: Papirkopi	201	
25	6718878,82	297753,92	Ikke spesifisert Offentlig godkjent grensemerke 6,01 Ikke hjelpelinje	12 Terrengmålt: Teodolitt med elektronisk avstandsmåler	201	
26	6718850,68	297776,98	Ikke spesifisert Offentlig godkjent grensemerke 36,38 Ikke hjelpelinje	12 Terrengmålt: Teodolitt med elektronisk avstandsmåler	36	
27	6718847,00	297777,80	Ikke spesifisert Umerket 3,77 Ikke hjelpelinje	82 Frihåndstegning: Direkte innlagt på skjerm	1000	
28	6718830,80	297781,50	Ikke spesifisert Umerket 16,62 Ikke hjelpelinje	82 Frihåndstegning: Direkte innlagt på skjerm	1000	
			Ikke spesifisert Umerket 13,02 Ikke hjelpelinje		1001	



Løpenr	Nord	Øst	Grensemerke nedsatt i / Lengde Hjelpeinjetype	Grensepunkttype / Hjelpeinjetype	Målemetode	Nøyaktighet	Radius
29	6718819,75	297788,38	Ikke spesifisert Ukjent 18,98 Vannkant		82 Frihåndstegning: Direkte innlagt på skjerm	1000	200