



Revisjon A Tilbygg garasje 04.12.18 DB
 Revisjon A Tilbygg garasje: 10.12.18 DB Fjernet gesimskasse og innv.delevogg

BYGGESØKNADSTEGNINGER
FASADE SØR-VEST OG SØR-ØST




LEVERANDØR: Søim Bygg AS Nøsbrekkå 28 5912 Søim	ANSVALLIG PROSJEKTERENDE: DAKARK AS	ARKFORMAT: A3	TEGNER: AR	ARK: www.byggmann.no
TILTAKSHAVER: Funkishus Mangerbua 51 5911 Alversund	G.NR.: 137 B.NR.: 787	DATO: 16.06.2017	Org. nr.: 976598407	501
MAL: 1 200	PROSJEKT BG AS: 1053-17	INT. PROSJEKT:	GODKJENT FOR ANSVARSRETT	

TEGNINGENE MÅ IKKE KOPIERES ELLER BENYTTES VED UTFØRELSE AV ARBEIDER UTEN MEDVIRKNING FRA DAKARK AS
 TEGNINGENE ER IKKE GYLDIG UTEN KVALITETSSIKRINGSYSTEMET TIL DAKARK AS

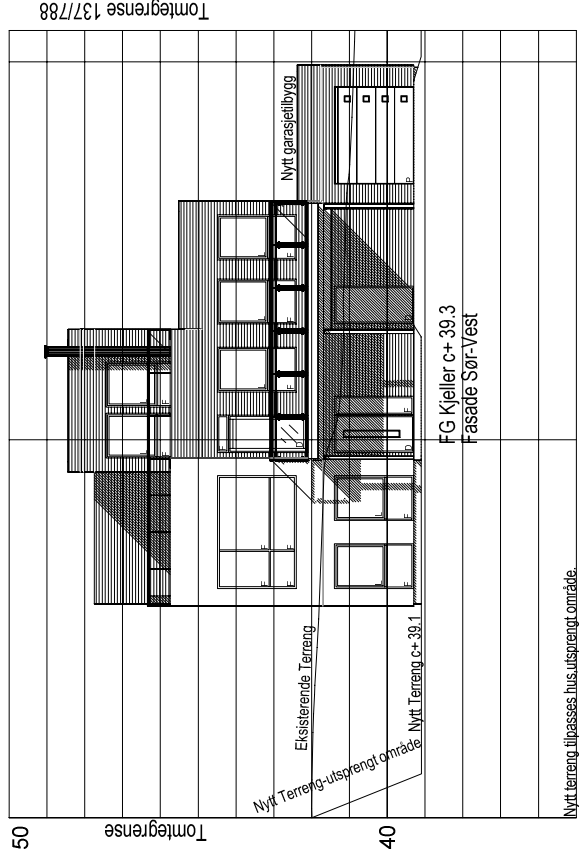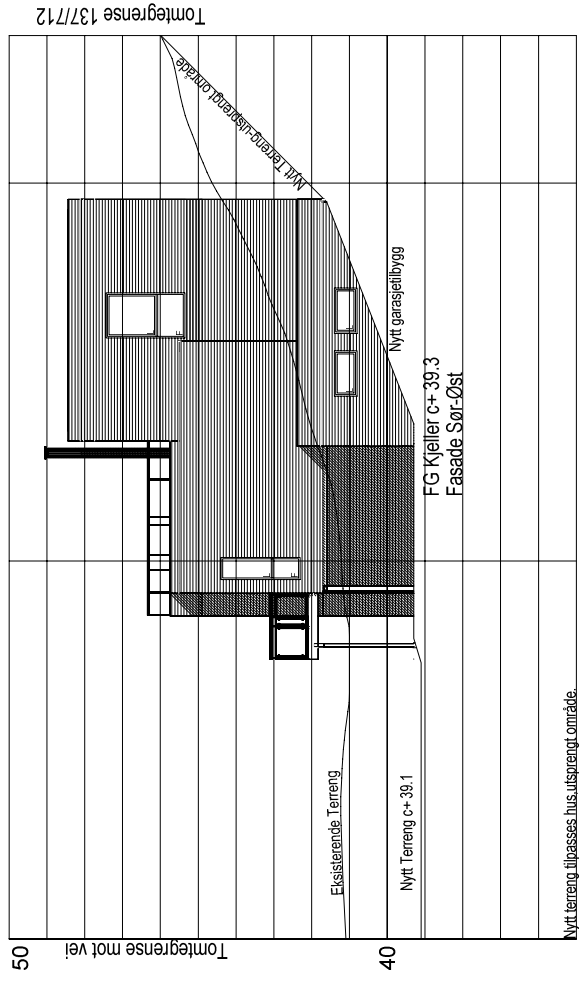

LEVERANDØR: Seim Bygg AS Nøsbrekkå 28 5912 Seim		ANSVARLIG PROSJEKTERENDE: DAKARR AS		TILTAKSNAVER: BYGESØKNADSTEGNING FASADE NORD-ØST OG NORD-VEST	
MÅL: PROSJEKT BG AS: 1053-17		DATO: 16.06.2017		TILTAK: Funkishus Møngerbua 51 5911 Ålversund	
ARKIV: 502		TEGNER: AR		G.NR.: B.NR.: 137 787	
ARKIV: www.byggmann.no		ORG. NR.: 976598407		ARKIVFORMAT: A3	

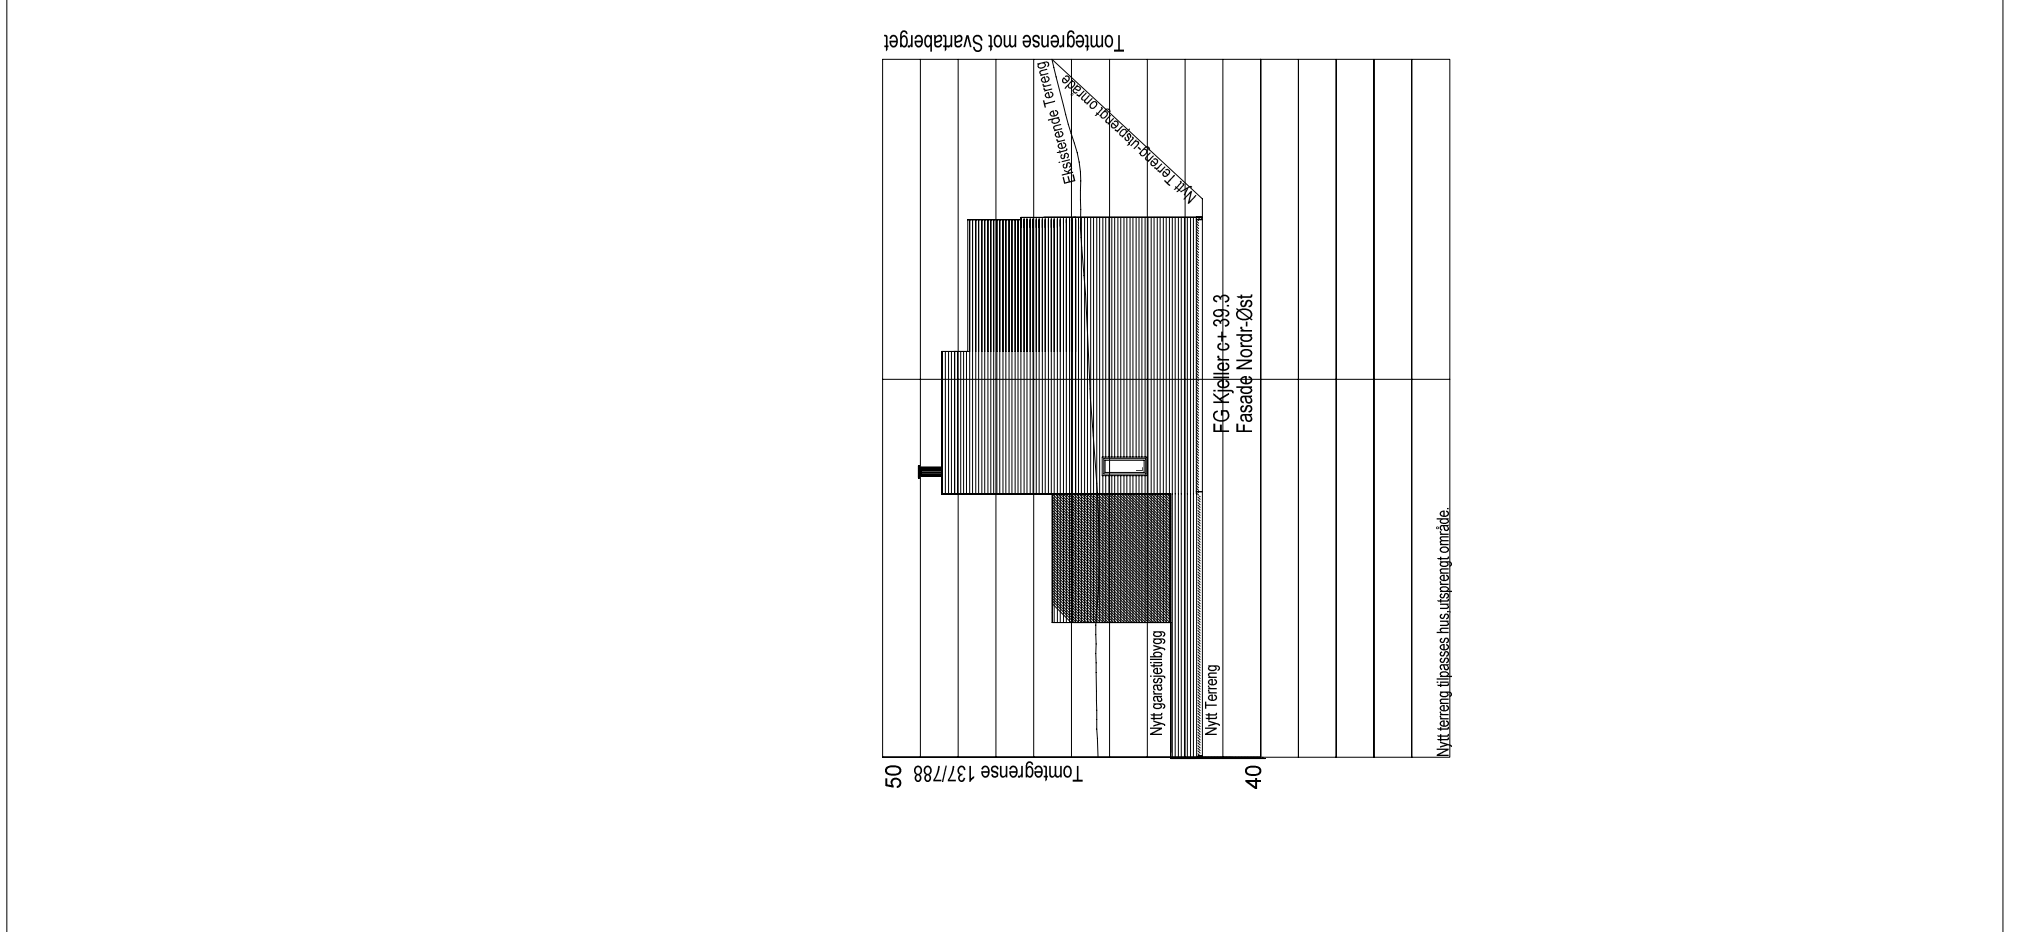

BYGGESØKNADSTEGNING 1. ETG & 2. ETG



TILTAKSHAVER:	Funkishus Mangerbua 51 5911 Alversund	MAL:	PROSJEKT BG AS: 1053-17
LEVERANDØR:	Seim Bygg AS Nesbrøkkå 28 5912 Seim	G.NR. B.NR.:	137 787
ANSVALIG PROSJEKTERENDE:	DAKARRE AS	ARKFORMAT:	A3
TEGNINGENE MÅ IKKE KOPIERES ELLER BENYTTES VED UTFØRELSE AV ARBEIDER UTEN MEDVIRKNING FRA DAKARRE AS	www.byggmann.no	TEGNER:	AR
TEGNINGENE ER IKKE GYLDIGE UTEN KVALITETSSIKRINGSYSTEMET TIL DAKARRE AS	ARK:	ORG. NR.:	976598407
		DATO:	16.06.2017
		INT. PROSJEKT:	
		503	



Revisjon Tilbygg garasje 04.12.18 DB
Revisjon A Tilbygg garasje: 10.12.18 DB Fjernet gesimskasse og innv.delevegg





Revisjon Tilbygg garasje 04.12.18 DB
 Revisjon A Tilbygg garasje: 10.12.18 DB Fjernet gesimskasse og innv.delevogg

BYGGESØKNADSTEGNING
 3.Etg & Takplan



LEVERANDØR: Seim Bygg AS Nesbrøkka 28 5912 Seim	ANSVALLIG PROSJEKTERENDE: Funfishus Mangerbua 51 5911 Alversund	G.NR.: 137 B.NR.: 787	MAL: 1:100	PROSJEKT BG AS: 1053-17
TILTAKSHAVER:	TILTAK:	ARKFORMAT: A3	DATO: 16.06.2017	INT. PROSJEKT:
TEGNINGEN MÅ IKKE KOPIERES ELLER BENYTTES VED UTFØRELSE AV ARBEIDER UTEN MEDVIRKNING FRA DAKARK AS	www.byggmann.no	TEGNER: AR	ORIG. NR.: 976598407	ARK: 504


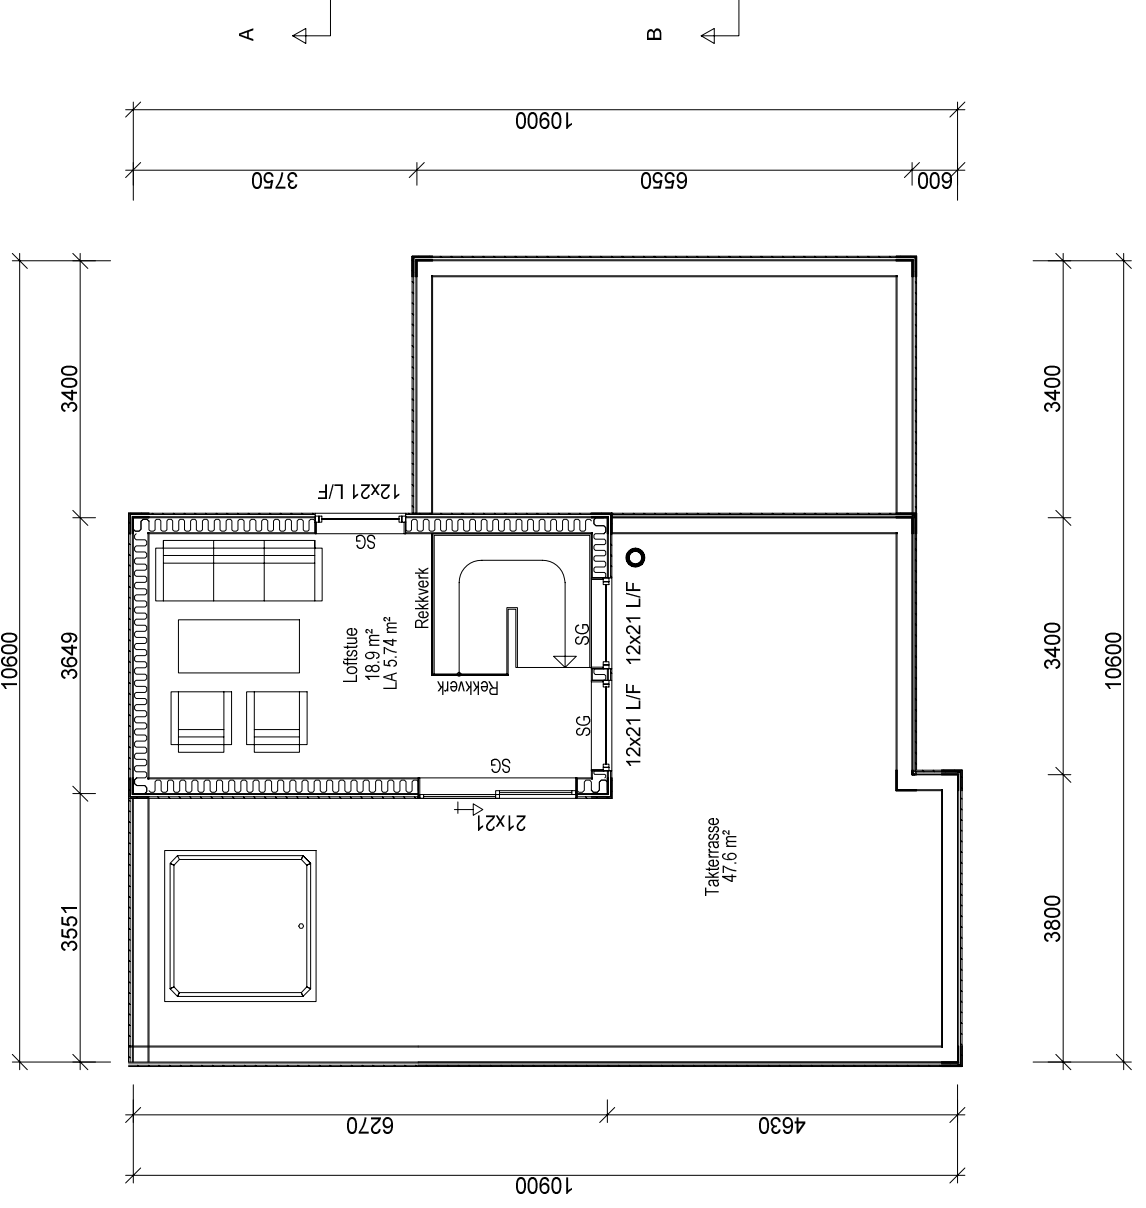
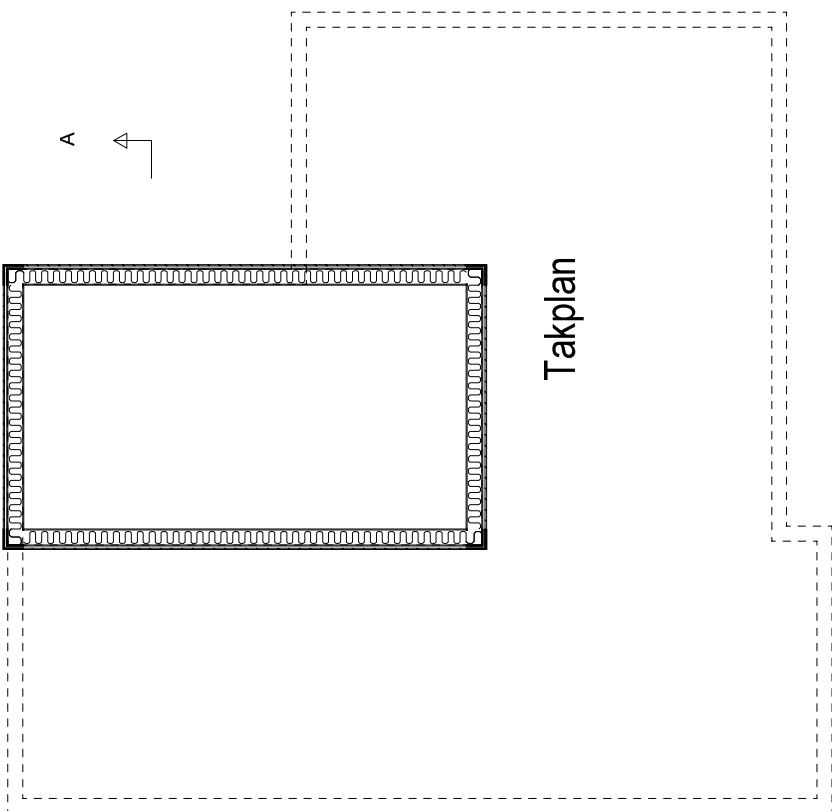


Revisjon A Tilbygg garasje: 10.12.18 DB Fjernet gesimskasse og inn.delevegg

BYGGESØKNADSTEGNING
SNITT

BYGGMANN

LEVERANDØR: Seim Bygg AS Nesbreen 28 5912 Seim	ANSVALLIG PROSJEKTERENDE: DAKARR AS	ARKFORMAT: A3	DATE: 31.05.2017	TEGNER: AR	ARK: www.byggmann.no
TILTAKSHAVER: Funkishus Mangerbua 51 5911 Alversund	G.NR.: 137 B.NR.: 787	MAL: 1:100	PROSJEKT BG AS: 1053-17	INT. PROSJEKT:	PROSJEKT BG AS: 1053-17

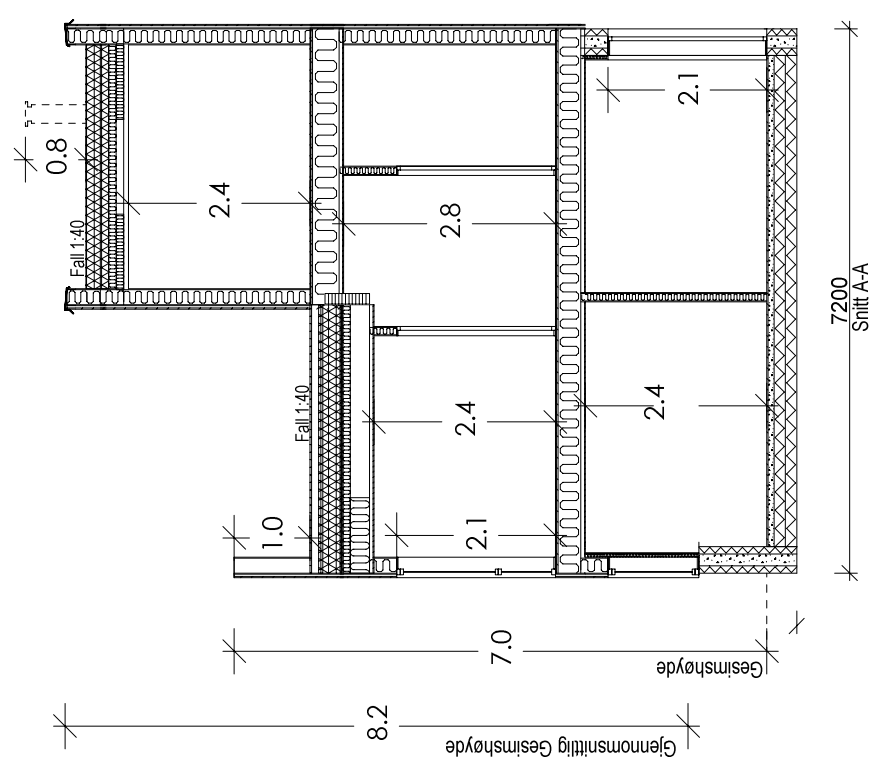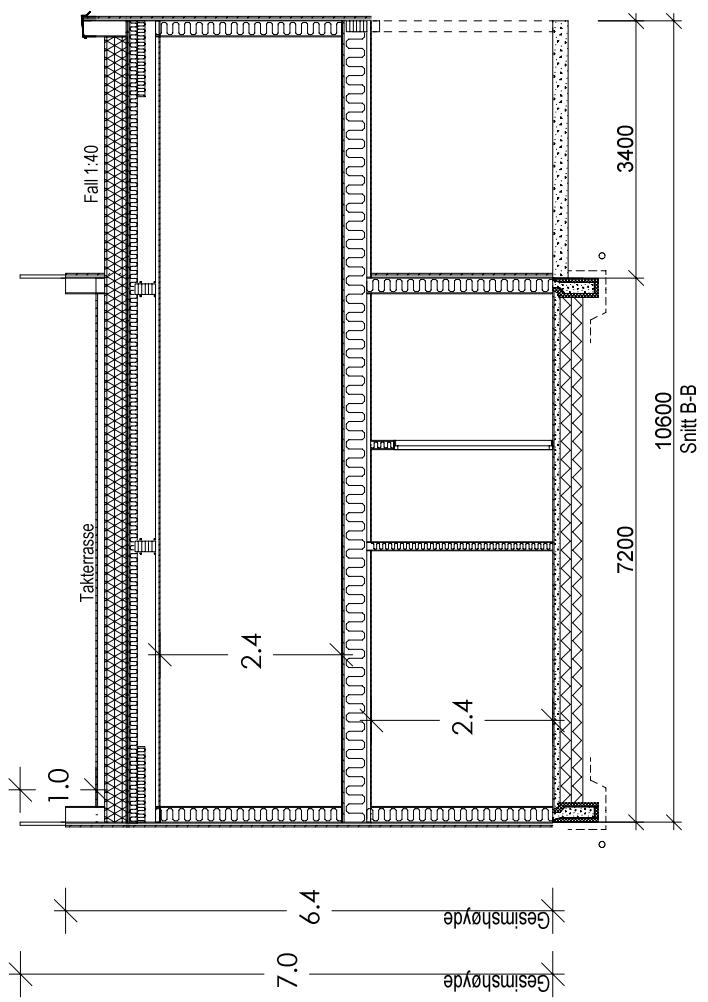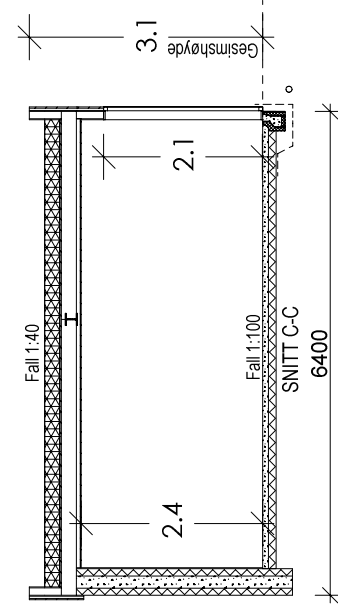

	BRA	Av BRA, arene areal	BYA	Av BYA, arene areal	Omkrrets tetg.	BTA	Oppvarmet Volum	PRIMER F-FLOM	SEKUNDRER S-ROUM
Kjeller/Underetg	72.0 m ²				36.2 m	83.7 m ²	158.88 m ³	72.2 m ²	5.8 m ²
Hovedplan/1 etg	89.9 m ²					101.3 m ²	223.04 m ³	89.9 m ²	-
Lofstue	18.9 m ²					24.1 m ²	45.36 m ³	18.9 m ²	-
Garasje tilbygg	32.9 m ²		36.4 m ²			38.4 m ²	0 m ³	0 m ²	32.9 m ²
Hele Bygget	213.7 m ²		147.1 m ²		36.2 m	247.6 m ²	427.28 m ³	181 m ²	38.7 m ²
Utv overbygd areal 20.9 m ²									



505

TEGNINGENE MÅ IKKE KOPIERES ELLER BENYTTES VED UTFØRELSE AV ARBEIDER UTEN MEDVIRKNING FRA DAKARR AS
TEGNINGENE ER IKKE GYLDIG UTEN KVALITETSSIKRINGSYSTEMET TIL DAKARR AS

Revisjon A Tilbygg garasje: 10.12.18 DB Fjernet gesimskasse og innv.deleveg
 Revisjon Tilbygg garasje 04.12.18 DB

BYGESØKNADSTEGNING
 PERSPEKTIV



TILTAKSHAVER: Seim Bygg AS Nøsbrekkå 28 5912 Seim		TILTAK: Funksjonshus Mangerbua 51 5911 Alversund	
LEVERANDØR: Seim Bygg AS Nøsbrekkå 28 5912 Seim		ANSVALIG PROSJEKTERENDE: DAKARRK AS	
TEGNINGENE MÅ IKKE KOPIERES ELLER BENYTTES VED UTFØRELSE AV ARBEIDER UTEN MEDVIRKNING FRA DAKARRK AS TEGNINGENE ER IKKE GYLDIG UTEN KVALITETSSIKRINGSYSTEMET TIL DAKARRK AS		ARKFORMAT: A3	G.NR.: 137 B.NR.: 787
ARK: 507	www.byggmann.no	TEGNER: AR	DATO: 16.06.2017
GODKJENT FOR ANSVARSRETT		Org. nr.: 976598407	INT. PROSJEKT: 1053-17
MATERIAL: 1:		MÅL: 1:	
PROSJEKT BG AS:		1053-17	

