




X:\nonoppdrag\Berges\170657\BIM\veg\Arkiv\170657_LAY_SK_Skisse til disposisjon.dwg - MaZay - Plottet: 2018-10-25, 10:51:21 - XREF = 5170657_T_Skisse_busterminal_Sigstam_og_Parallell_fort_busslonne_170657_T_bart_T_s_kisse til disposisjon

 LINDÅS KOMMUNE 		Tegningsdato: 2018-10-25 Bestiller: Lindås kommune Produsert for: SVV, Lindås kommune Produsert av: Norconsult AS Prosjektnummer: 305658 Prosjektfase/nummer: 12E0039R_131 Arkivreferanse: 17/72364 Målestokk A1-format: 1:250
E39 Knarvik sentrum, oval rundkjøring Skisse parallellført busslonne Regiplass i sør		Koordinatsystem: UTM 32/NN2000 Tegningsnummer/reviisjonsbokstav: SK012
Byggesøknad Utarbeidet av: MaZay	Kontrollert av: ErSte	Godkjent av: [] Konsulentarkiv: 5170657

*X:\coppdrag\Bergen\517065170657\BIMVA_T\A\k\GH-001_Layout - Plottet: 2019-01-17, 10:20:49 - LAYOUT = GH-001 - XREF = T_GH_Plantegning_5170657_T_geom_BP2 - Copy_5170657_T_geom_BP1_5170657_T_sentrumplan_VN1_5170657_T_kart

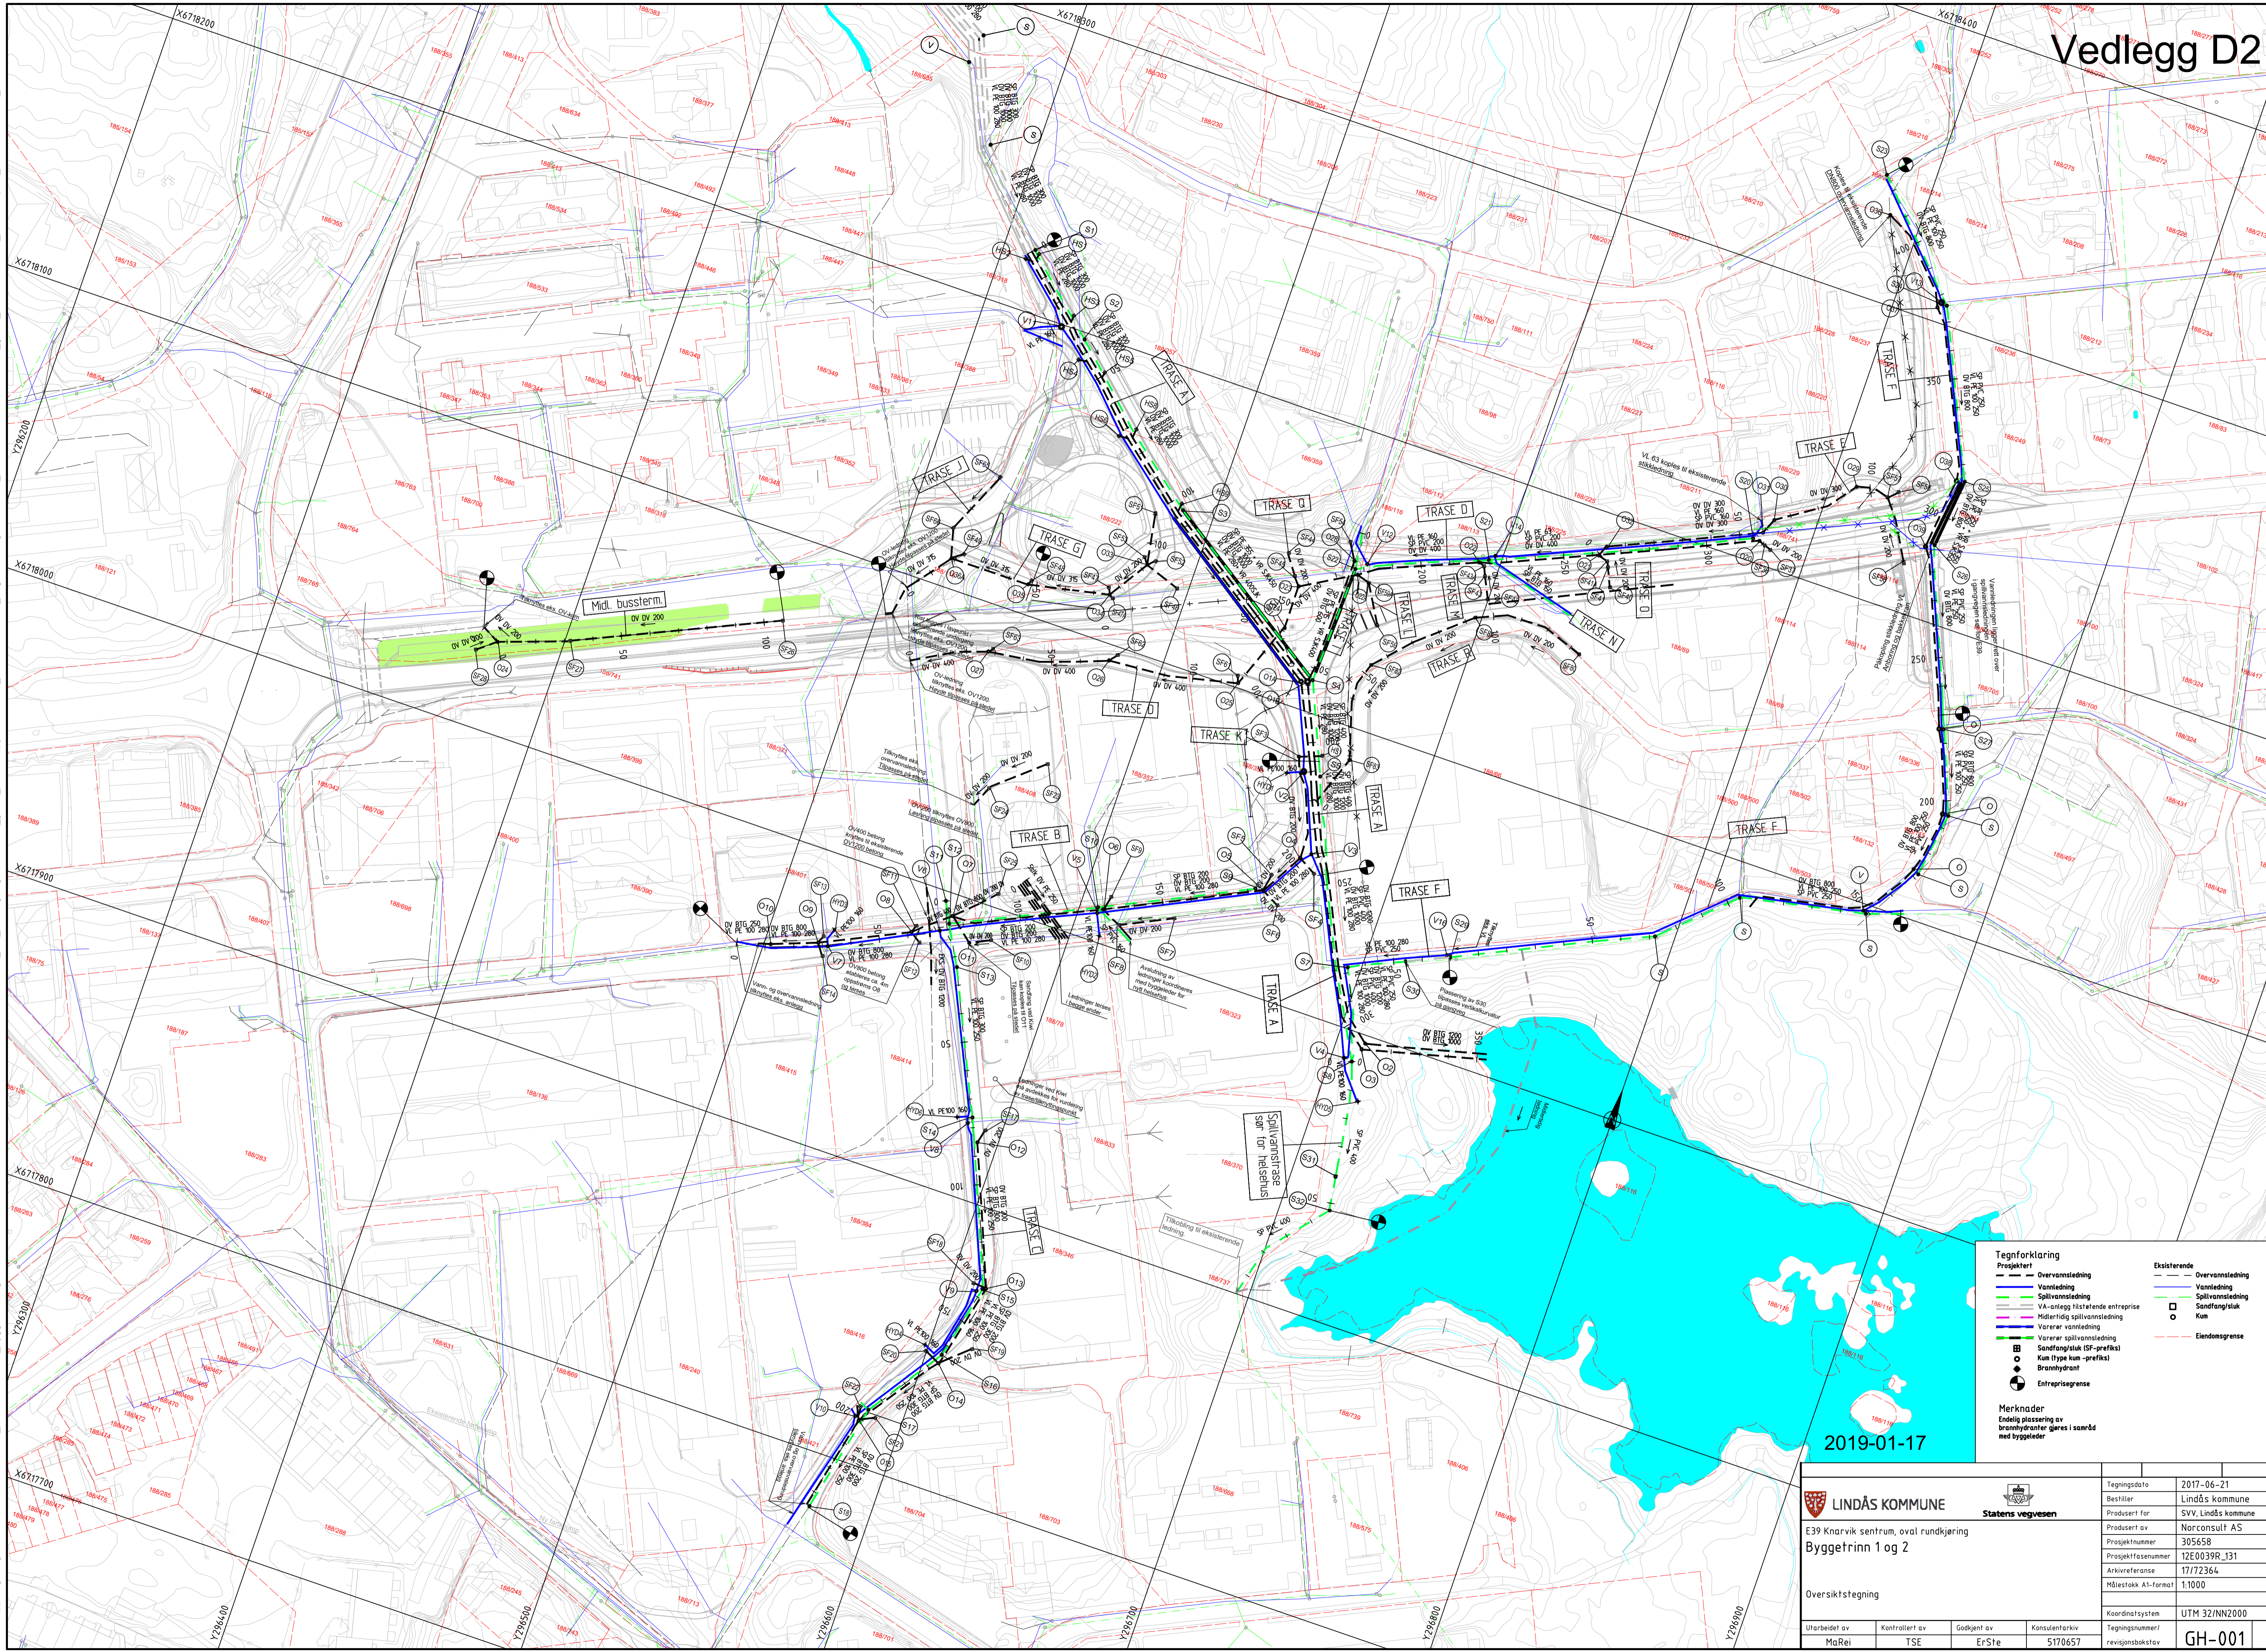


2019-01-17

Tegnforklaring

Prosjekt	Eksisterende
Overvannsledning	Overvannsledning
Vannledning	Vannledning
Spillvannsledning	Spillvannsledning
VA-anlegg tilfallets entrepris	Sandfang/stuk
Midlertidig spillvannsledning	Kum
Varerer vannledning	Eiendomsgrænse
Varerer spillvannsledning	
Sandfang/stuk (SF-prefiks)	
Kum (type kum -prefiks)	
Brannhydrant	
Entreprisgrænse	

Merknader
Endelig plassering av brannhydranter gjøres i samarbeid med byggeleider

E39 Knarvik sentrum, oval rundkjøring			
Byggetrinn 1 og 2			
Oversiktstegning			
Utarbeidet av	Kontrollert av	Godkjent av	Konsulentarkiv
MaRei	TSE	ErSte	5170657
Tegningsdato	2017-06-21		
Bestiller	Lindås kommune		
Prosjekt for	SVV, Lindås kommune		
Prosjekt av	Norconsult AS		
Prosjektnummer	305658		
Prosjektassestnummer	12E0039R_J31		
Arkivreferanse	17/72364		
Målestokk A1-format	1:1000		
Koordinatsystem	UTM 32N/NN2000		
Tegningsnummer/	revisjonsboksnavn		
	GH-001		

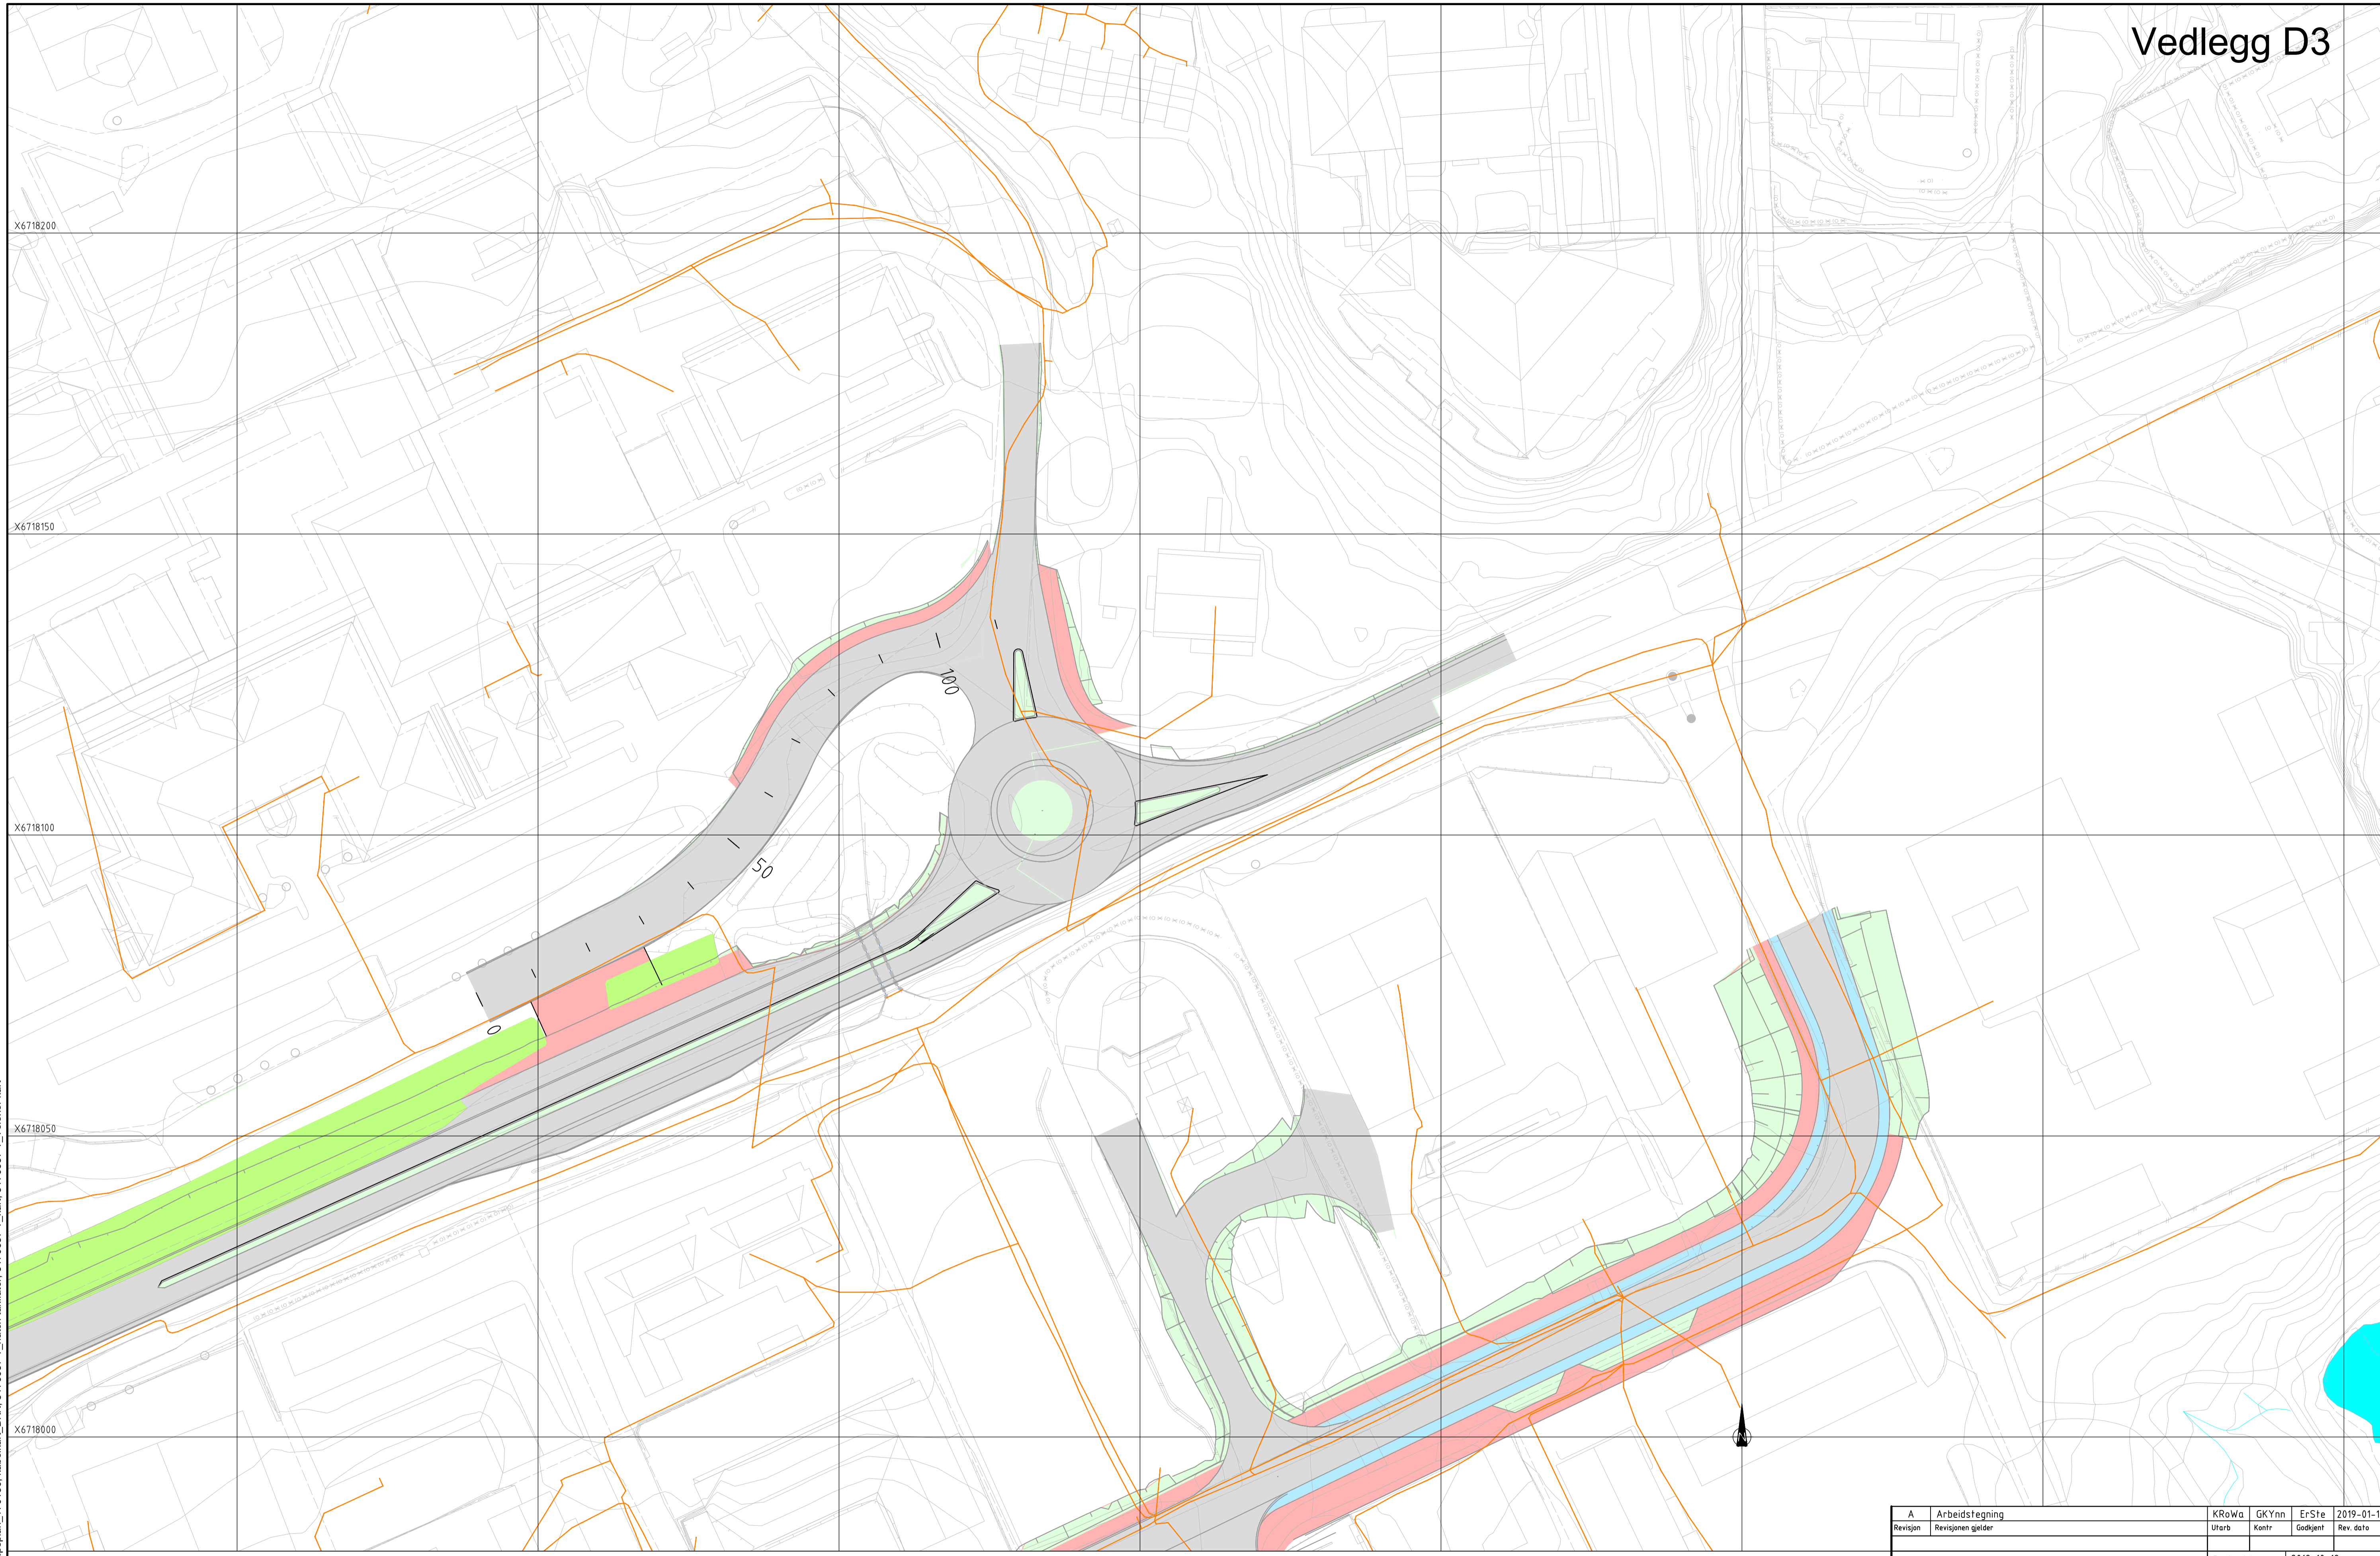

N:\5170657\BIM\Elektrisk\Kvassnesvegen.dwg - KR\Wa - Plottet: 2019-01-03 15:38:46 - LAYOUT = I-101 - XREF = 5170657 T_geom_flater_BP_5170657 T_geom_flater_T_ Tegnforklaring_Knarvik_sentrum_omradeplan_mec_nyplan_T_L_Skiltplan_5170657 T_geom_BP1_5170657 T_sentrumsplan_VNI_RNH_Landskapsplan_170130_Kabelkart_BKK_5170657 T_hatch_takflater_5170657 T_telenor_kart

Tegnforklaring
 Eksisterende kabler Telenor:
 — Telekabel

Merknader
 Ved langsgående graving der kabler skal beholdes graves kablene frem og legges til side. Kabler som utgår skal fjernes. Før arbeidet tiltar skal det utføres kabelpåsvisning

Henvisninger
 For planlagt nytt anlegg se tegning I-105 og I-106

A		Arbeidstegning		KRoWa	GKYnn	ErSte	2019-01-15
Revisjon	Revisjonen gjelder	Utarb	Kontr	Godkjent	Rev dato		
		Tegningsdato		2018-10-19			
		Bestiller		Lindås kommune			
		Produsert for		SVV, Lindås kommune			
		Produsert av		Norconsult AS			
		Prosjektnummer		994.01			
		Prosjektfasennummer					
		Arkivreferanse					
		Målestokk A1-format		1:500			
		Koordinatsystem		UTM 32/NZ2000			
Arbeidstegning		Utarbeidet av		Kontrollert av		Godkjent av	
		MaFyk		GKYnn		ErSte	
						Konsulentarkiv	
						5170657	
						Tegningsnummer/	
						revisjonsbøksstav	
						I-101	
						A	