01 - Φ1000

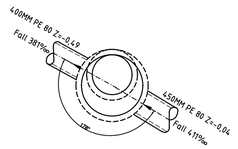

Kum nr.	01
Dimensjon:	1000MM
Materiale:	Betong
Høyde bunn innvendig:	-0,04
Høyde topp lokk:	1,37

02 - Φ1000

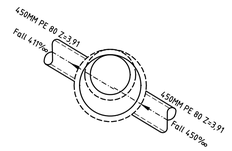

Kum nr.	02
Dimensjon:	1000MM
Materiale:	Betong
Høyde bunn innvendig:	3,91
Høyde topp lokk:	5,35

03 - Φ1000

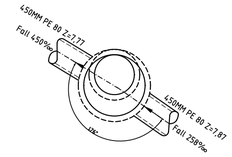

Kum nr.	03
Dimensjon:	1000MM
Materiale:	Betong
Høyde bunn innvendig:	7,77
Høyde topp lokk:	9,52

04 - Φ1000

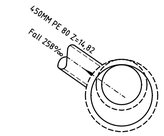

Kum nr.	04
Dimensjon:	1000MM
Materiale:	Betong
Høyde bunn innvendig:	14,82
Høyde topp lokk:	16,16

05 - Φ1000

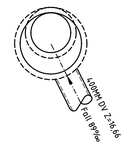

Kum nr.	05
Dimensjon:	1000MM
Materiale:	Betong
Høyde bunn innvendig:	16,48
Høyde topp lokk:	18,77

06 - Φ1000

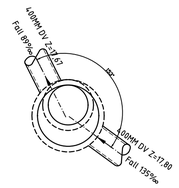

Kum nr.	06
Dimensjon:	1000MM
Materiale:	Betong
Høyde bunn innvendig:	17,80
Høyde topp lokk:	19,46

07 - Φ1000

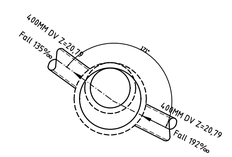

Kum nr.	07
Dimensjon:	1000MM
Materiale:	Betong
Høyde bunn innvendig:	20,79
Høyde topp lokk:	23,16

08 - Φ1000

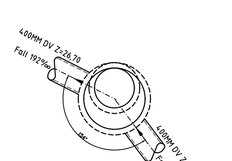

Kum nr.	08
Dimensjon:	1000MM
Materiale:	Betong
Høyde bunn innvendig:	26,70
Høyde topp lokk:	28,08

09 - Φ1000

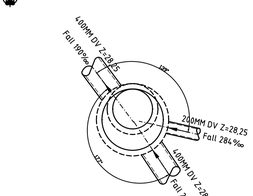

Kum nr.	09
Dimensjon:	1000MM
Materiale:	Betong
Høyde bunn innvendig:	28,25
Høyde topp lokk:	29,71

010 - Φ1000

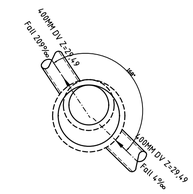

Kum nr.	010
Dimensjon:	1000MM
Materiale:	Betong
Høyde bunn innvendig:	29,49
Høyde topp lokk:	30,67

013 - Φ2000

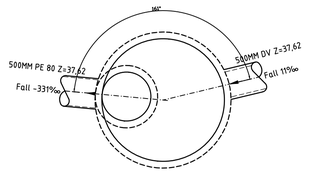

Kum nr.	013
Dimensjon:	2000MM
Materiale:	Betong
Høyde bunn innvendig:	37,62
Høyde topp lokk:	40,00

011 - Φ1000

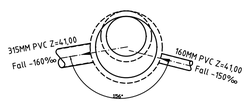

Kum nr.	011
Dimensjon:	1000MM
Materiale:	Betong
Høyde bunn innvendig:	41,00
Høyde topp lokk:	43,76

012 - Φ1000

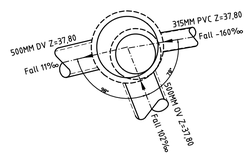

Kum nr.	012
Dimensjon:	1000MM
Materiale:	Betong
Høyde bunn innvendig:	37,80
Høyde topp lokk:	40,20

022 - Φ1000

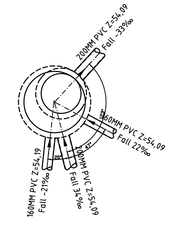

Kum nr.	022
Dimensjon:	1000MM
Materiale:	Betong
Høyde bunn innvendig:	54,09
Høyde topp lokk:	55,33

020 - Φ1000

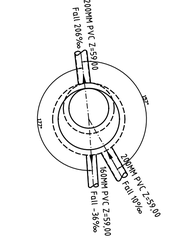

Kum nr.	020
Dimensjon:	1000MM
Materiale:	Betong
Høyde bunn innvendig:	59,00
Høyde topp lokk:	60,80

021 - Φ1000

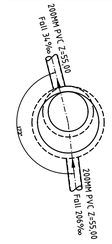

Kum nr.	021
Dimensjon:	1000MM
Materiale:	Betong
Høyde bunn innvendig:	55,00
Høyde topp lokk:	56,55

024 - Φ1000

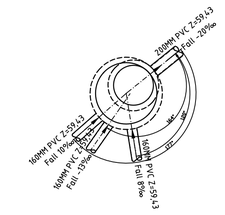

Kum nr.	024
Dimensjon:	1000MM
Materiale:	Betong
Høyde bunn innvendig:	59,43
Høyde topp lokk:	60,89

019 - Φ1000

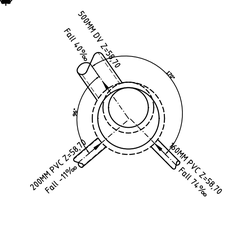

Kum nr.	019
Dimensjon:	1000MM
Materiale:	Betong
Høyde bunn innvendig:	58,70
Høyde topp lokk:	60,90

018 - Φ1000

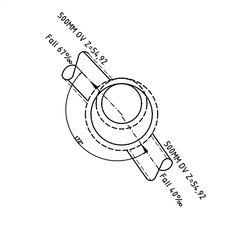

Kum nr.	018
Dimensjon:	1000MM
Materiale:	Betong
Høyde bunn innvendig:	54,92
Høyde topp lokk:	56,55

023 - Φ1000

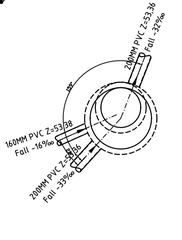

Kum nr.	023
Dimensjon:	1000MM
Materiale:	Betong
Høyde bunn innvendig:	53,36
Høyde topp lokk:	55,15

Rev.	Beskrivelse	Dato	Sign.	Kontroll

Tegningsnummer

Etasje	Fag	Byg.delsnum.	Type tegn.	Løpenr.	Rev.
				00-Z-700-00-110	00

Prosjekteringsgruppen:

TELEFON:

ARK :	HLM ARKITEKTUR AS	+47 55 55 04 00
LARK :	SMEDSVIG LANDSKAPSARKITEKTER	+47 55 21 04 70
RIB :	MULTICONSULT	
RIE :	MULTICONSULT	+47 55 62 37 00
RIVA :	MULTICONSULT	

LOKALISERINGSFIGUR:

Fase:

Arbeidsgiver:

Entreprenør:

Tittel:

Kumskjema Overvannskummer

Godkjent	TAO
Kontroll prosjekt. Sign.	TE
Kontroll	TE
Filnavn	xxx
Dato	25.01.2018
Målestokk	1:20
Kontroll utførende. Sign.	
Kontroll	

Tegningsnummer

Etasje	Fag	Byg.delsnum.	Type tegn.	Løpenr.	Rev.
				00-Z-700-00-110	00

O:\01\02\01\92026\85-02\102026\85-02-03_ARBEIDSOMRÅDE\102026\85-02 RIVA\102026\85-02-04_TEGNINGER\1 xx_a_geon_kumskjema.dwg, - Layout: (GH110)... Plottet av: tre... Dato: 2019.01.25 kl. 15:30