A – A

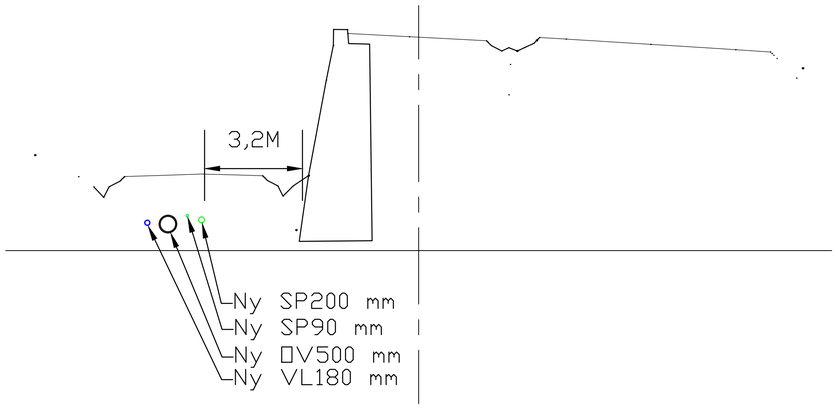

B – B

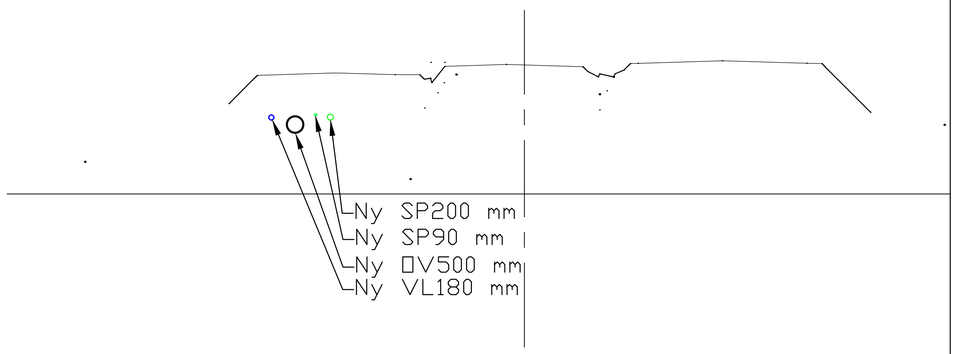

FORKLARING:

BESTEMMELSER:

HENVISNINGER:

Rev.	Beskrivelse	Dato	Sign.	Kontroll

Tegningsnummer

	Etasje	Fag	Byg.delsnum.	Type tegn.	Løpenr.	Rev.	
	00-Z-700-00-301					00	

Prosjekteringsgruppen:

TELEFON:

- ARK : HLM ARKITEKTUR AS — +47 55 55 04 00
- LARK : SMEDSVIG LANDSKAPSARKITEKTER — +47 55 21 04 70
- RIB : MULTICONSULT
- RIE : MULTICONSULT — +47 55 62 37 00
- RIVA : MULTICONSULT

LOKALISERINGSFIGUR:

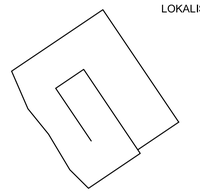

Fase:

Arbeidsgiver:

Entreprenør:

Tittel:

Snitt A-A og B-B

Godkjent	TAO
Kontroll prosjekt.	
Sign.	TE
Kontroll	TE
Filnavn	xxx
Dato	25.01.2018
Målestokk	1:100
Kontroll utførende.	
Sign.	Kontroll

Tegningsnummer

	Etasje	Fag	Byg.delsnum.	Type tegn.	Løpenr.	Rev.	
	00-Z-700-00-301					00	

O:\01\2021\10202685-02\10202685-02-03 ARBEIDSOMRÅDE\10202685-02 RIVA\10202685-02 RIVA\10202685-02-04 TEGNINGER\1 _ va_typiske snitt.dwg, - Layout: (A1) - Plottet av: tte, Dato: 2019.01.25 kl 12:13