


1 Etasje
1 : 100

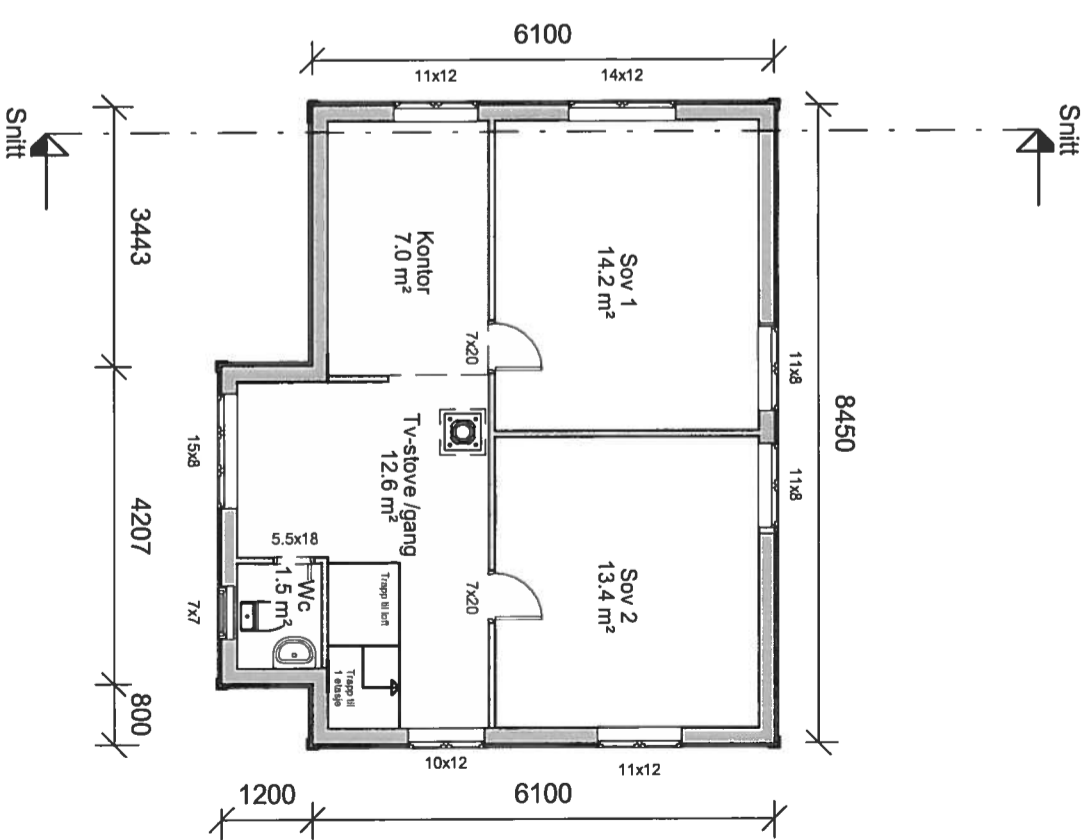

2 Etasje
1 : 100

Navn	Areal (m2)
BYA	
Area	121.6

Navn	Areal (m2)
BRA	
Kjeller	
Area	43.2
1 Etasje	60.1
2 Etasje	50.1
Loft	
Area	14.7
Area	168.1

REV.	DATO	REVISJON	SIGN.


Kålås Bygg AS
Torhusmyrane 2, 5913 Elkangervåg
MESTERHUS

TILTAKSHAVER:	Harald Andre Martinussen
BYGGERPLASS:	Fyllingsnesvegen 216
G.nr/B.nr:	214/214
KOMMUNE:	Lindås

TEGN. INNHOLD:	Plan 1 og 2 etasje	TILTAKSART:	Enebolig	MAL:	1 : 100
PROSJEKT:	Ekisterende bolig	TEGN.:	ET	PROSJEKT NR.:	TEGN.NR. 09.01
ARKITEKT:	ET	DATO:	22.11-18		



Kjeller

1 : 100

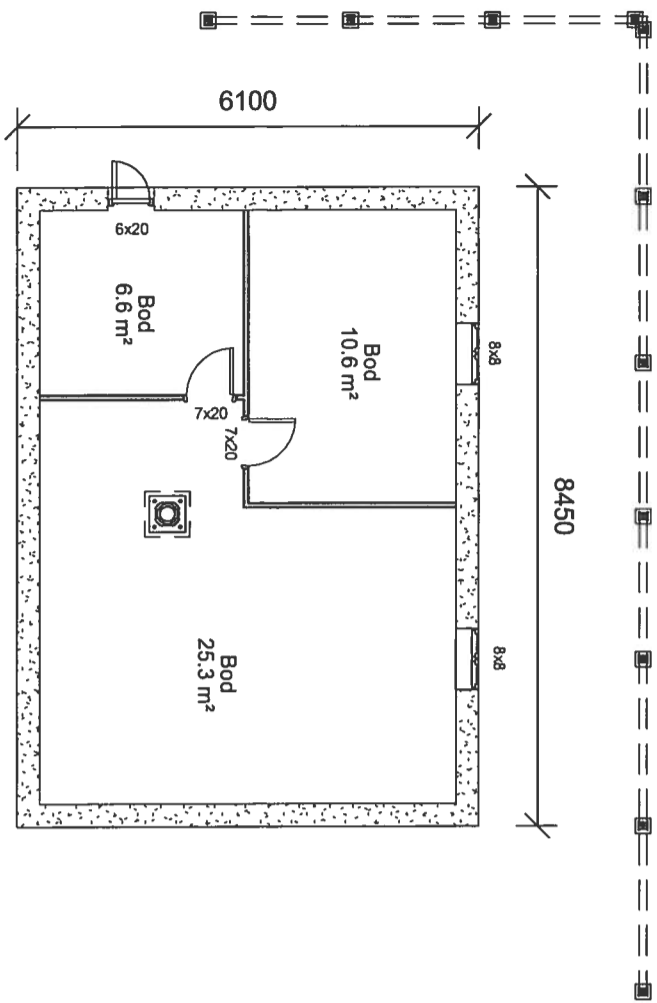

Loft

1 : 100

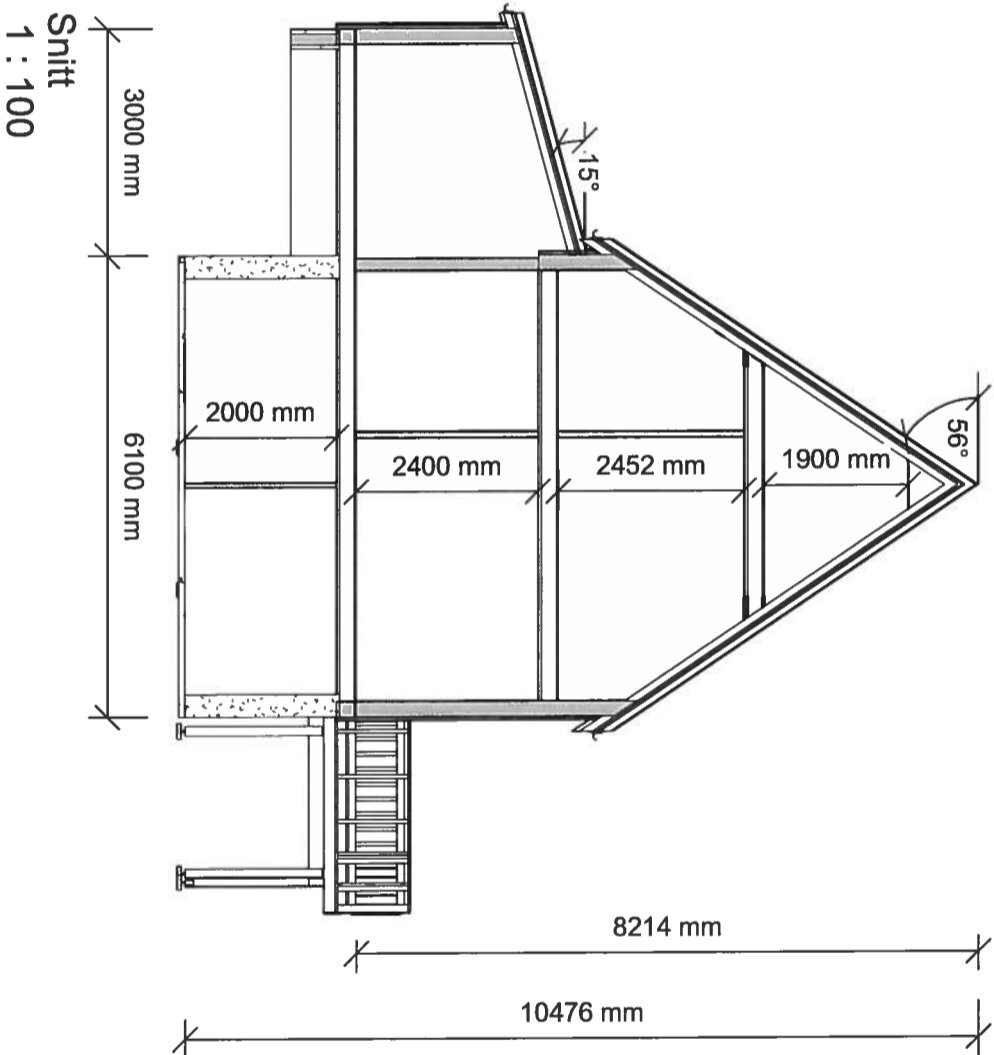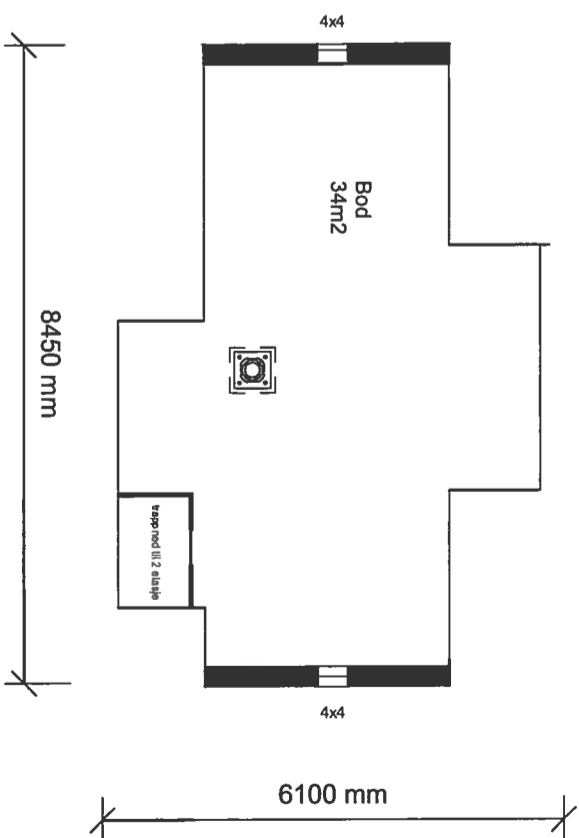


Snitt
1 : 100

REV.	DATO	REVISJON	SIGN.


Kålås Bygg AS
Torhusmyrane 2, 5913 Eikangervåg
MESTERHUS

TILTAKSHAVER:	Harald Andre Martinussen
BYGGERPLASS:	Fyllingsnesvegen 216
Gnr/Bnr:	214/214
KOMMUNE:	Lindås


TEGN. INNHOLD:	Kjeller, loft og snitt	TILTAKSART:	Enebolig	MAL:	1 : 100
PROSJEKT:	Eksisterende bolig	TEGN. NR.:	Author	PROSJEKT NR.:	09.02
ARKTEKT:	ET	DATO:	11/22/18	TEGN. NR.:	09.02

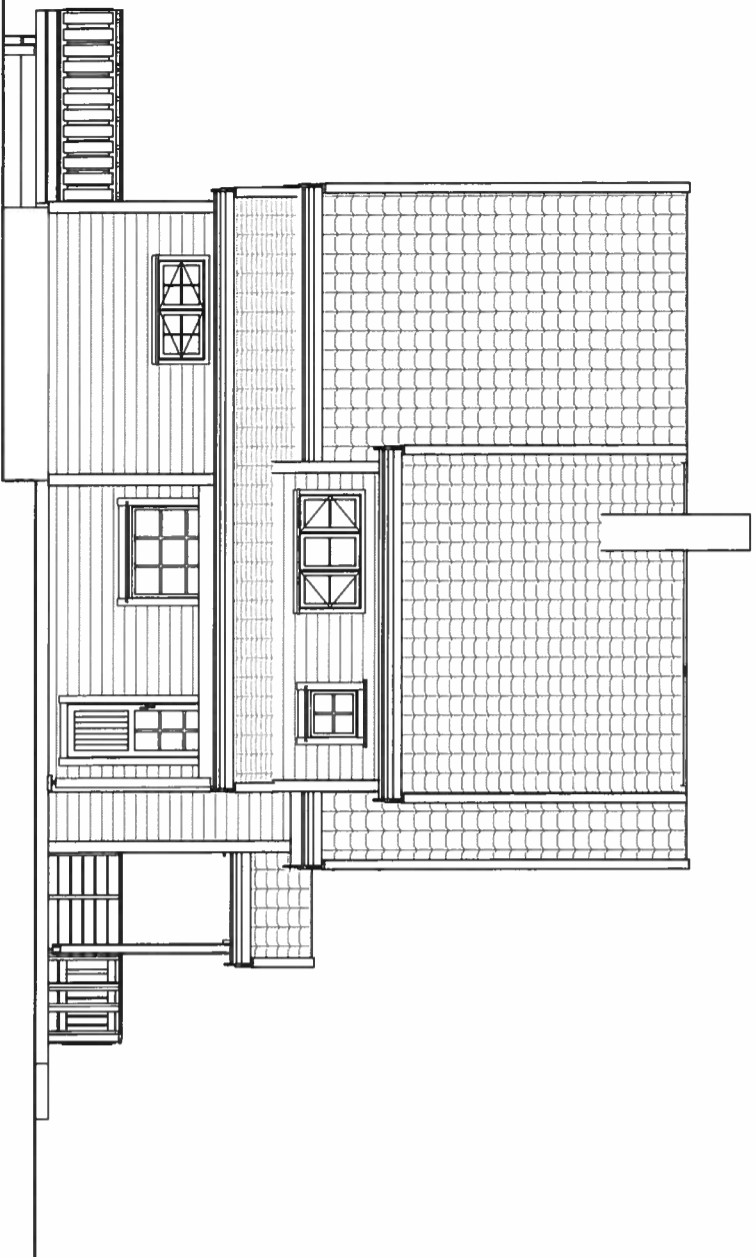


FASADE MOT VEST
1 : 100

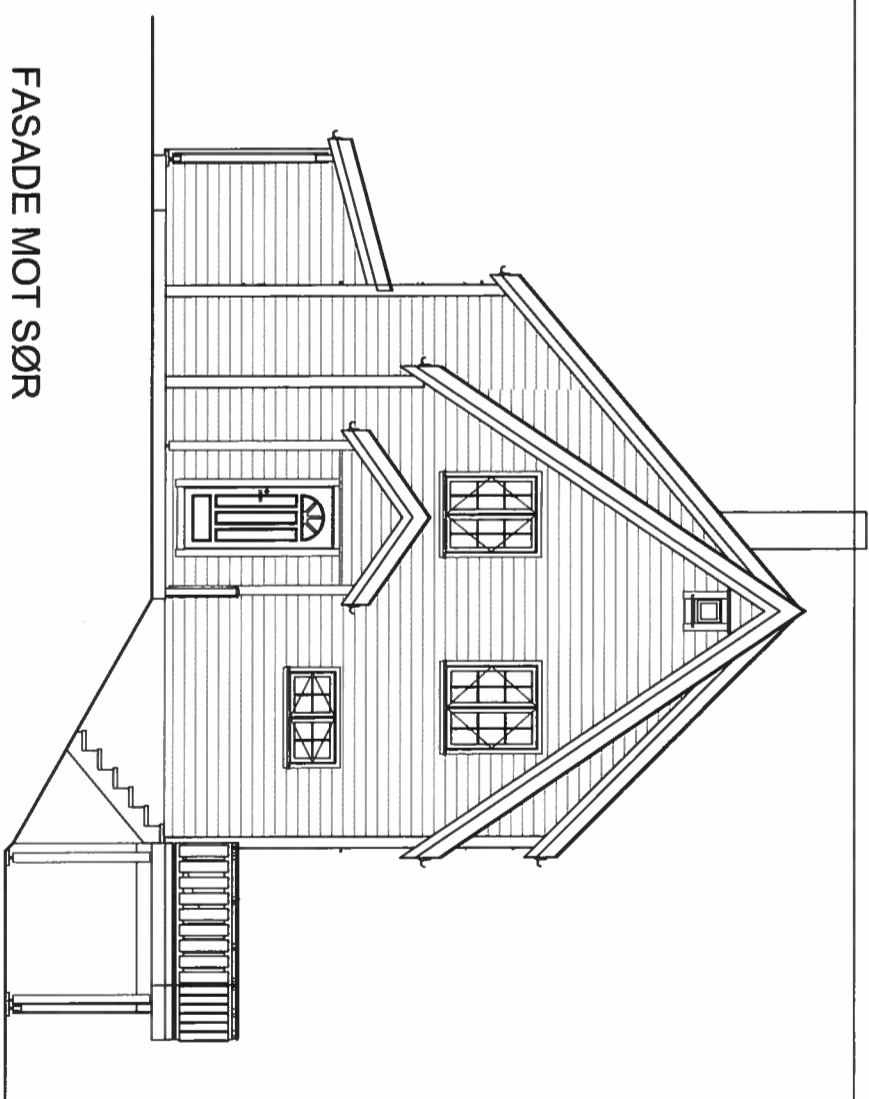

FASADE MOT SØR
1 : 100

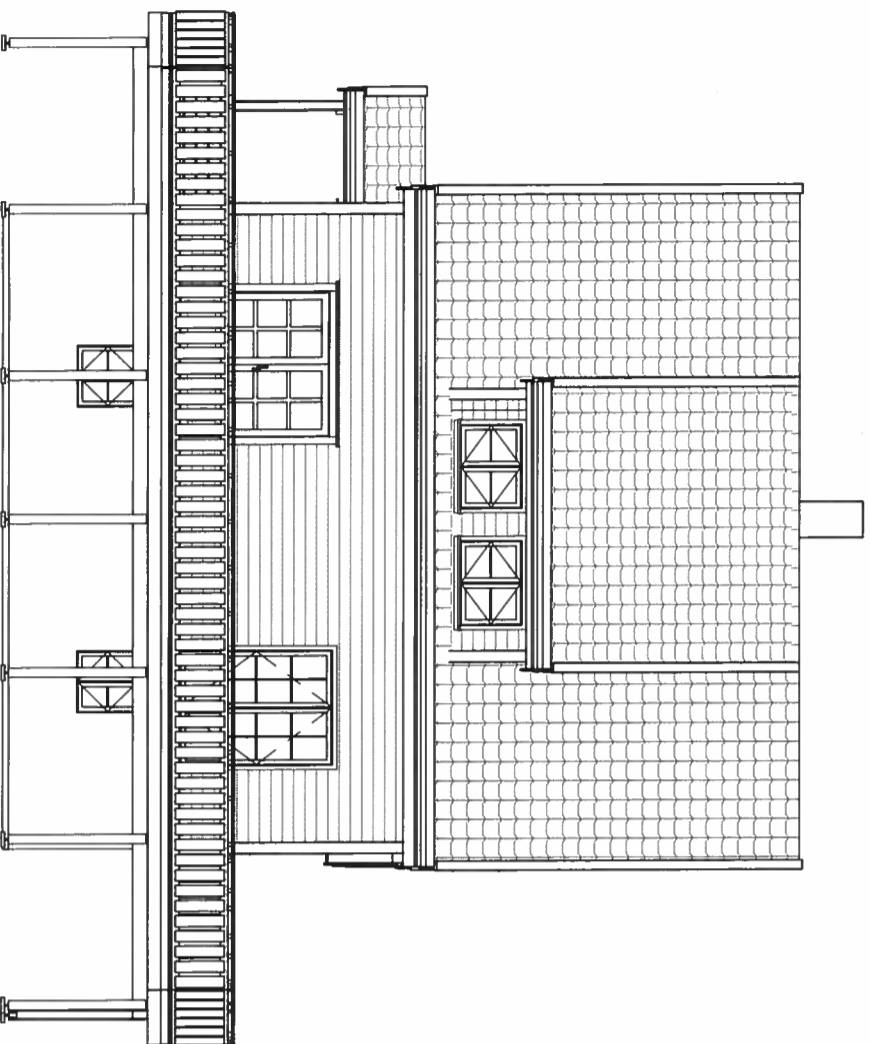

FASADE MOT NORD ØST
1 : 100

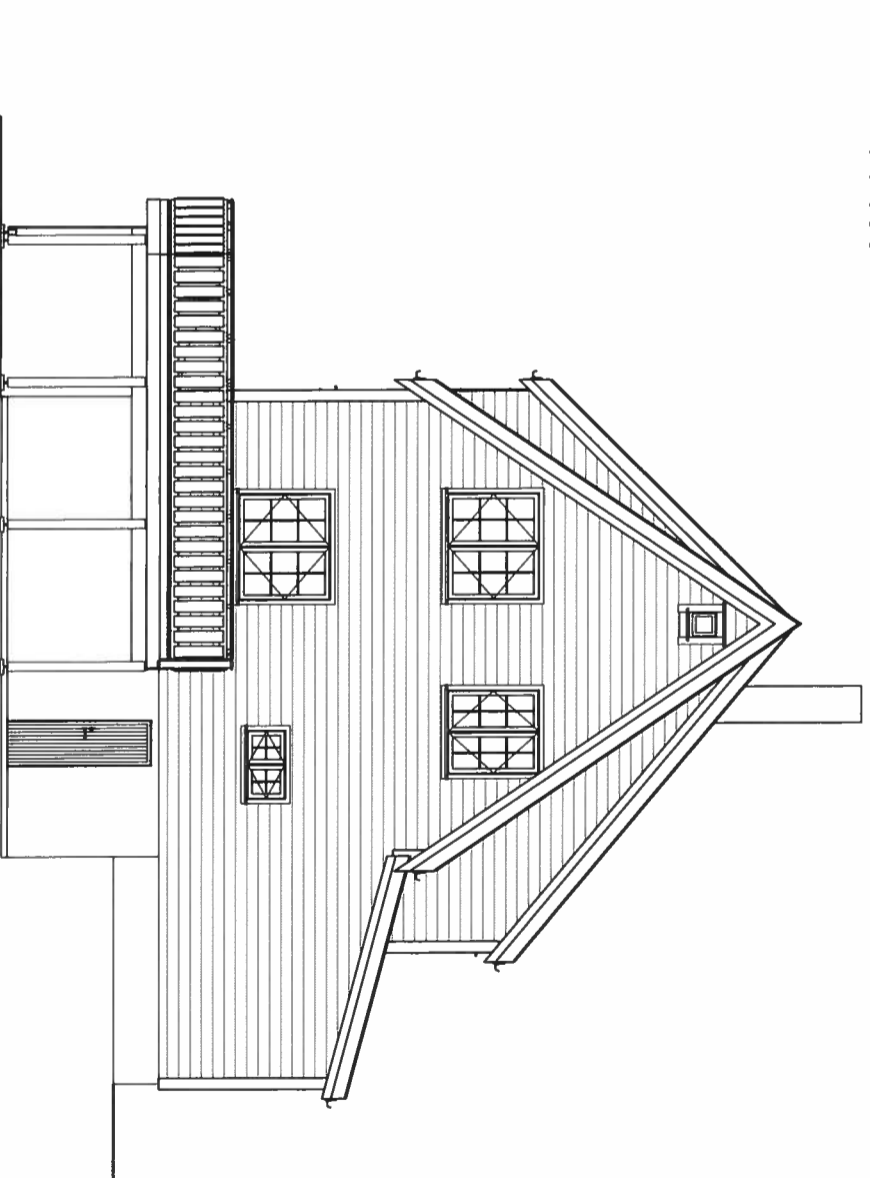

FASADE MOT NORD VEST
1 : 100

REV.	DATO	REVISJON	SIGN.

Kålås Bygg AS
Torhusmyrane 2, 5913 Elikangervåg
MESTERHUS

TILTAKSHAVER:	Harald Andre Martinussen
BYGGEPLASS:	Fyllingsnesvegen 216
Gnr/Bnr:	214/214
KOMMUNE:	Lindås

TEGN. INNHOLD:	Fasader	TILTAKSART:	Enebolig	MÅL:	1 : 100
PROSJEKT:	Eksisterende bolig	ARHITEKT:	ET	PROSJEKT NR.:	TEGN.NR. 09.03
DATE:	11/22/18	TEGN.:	Author		