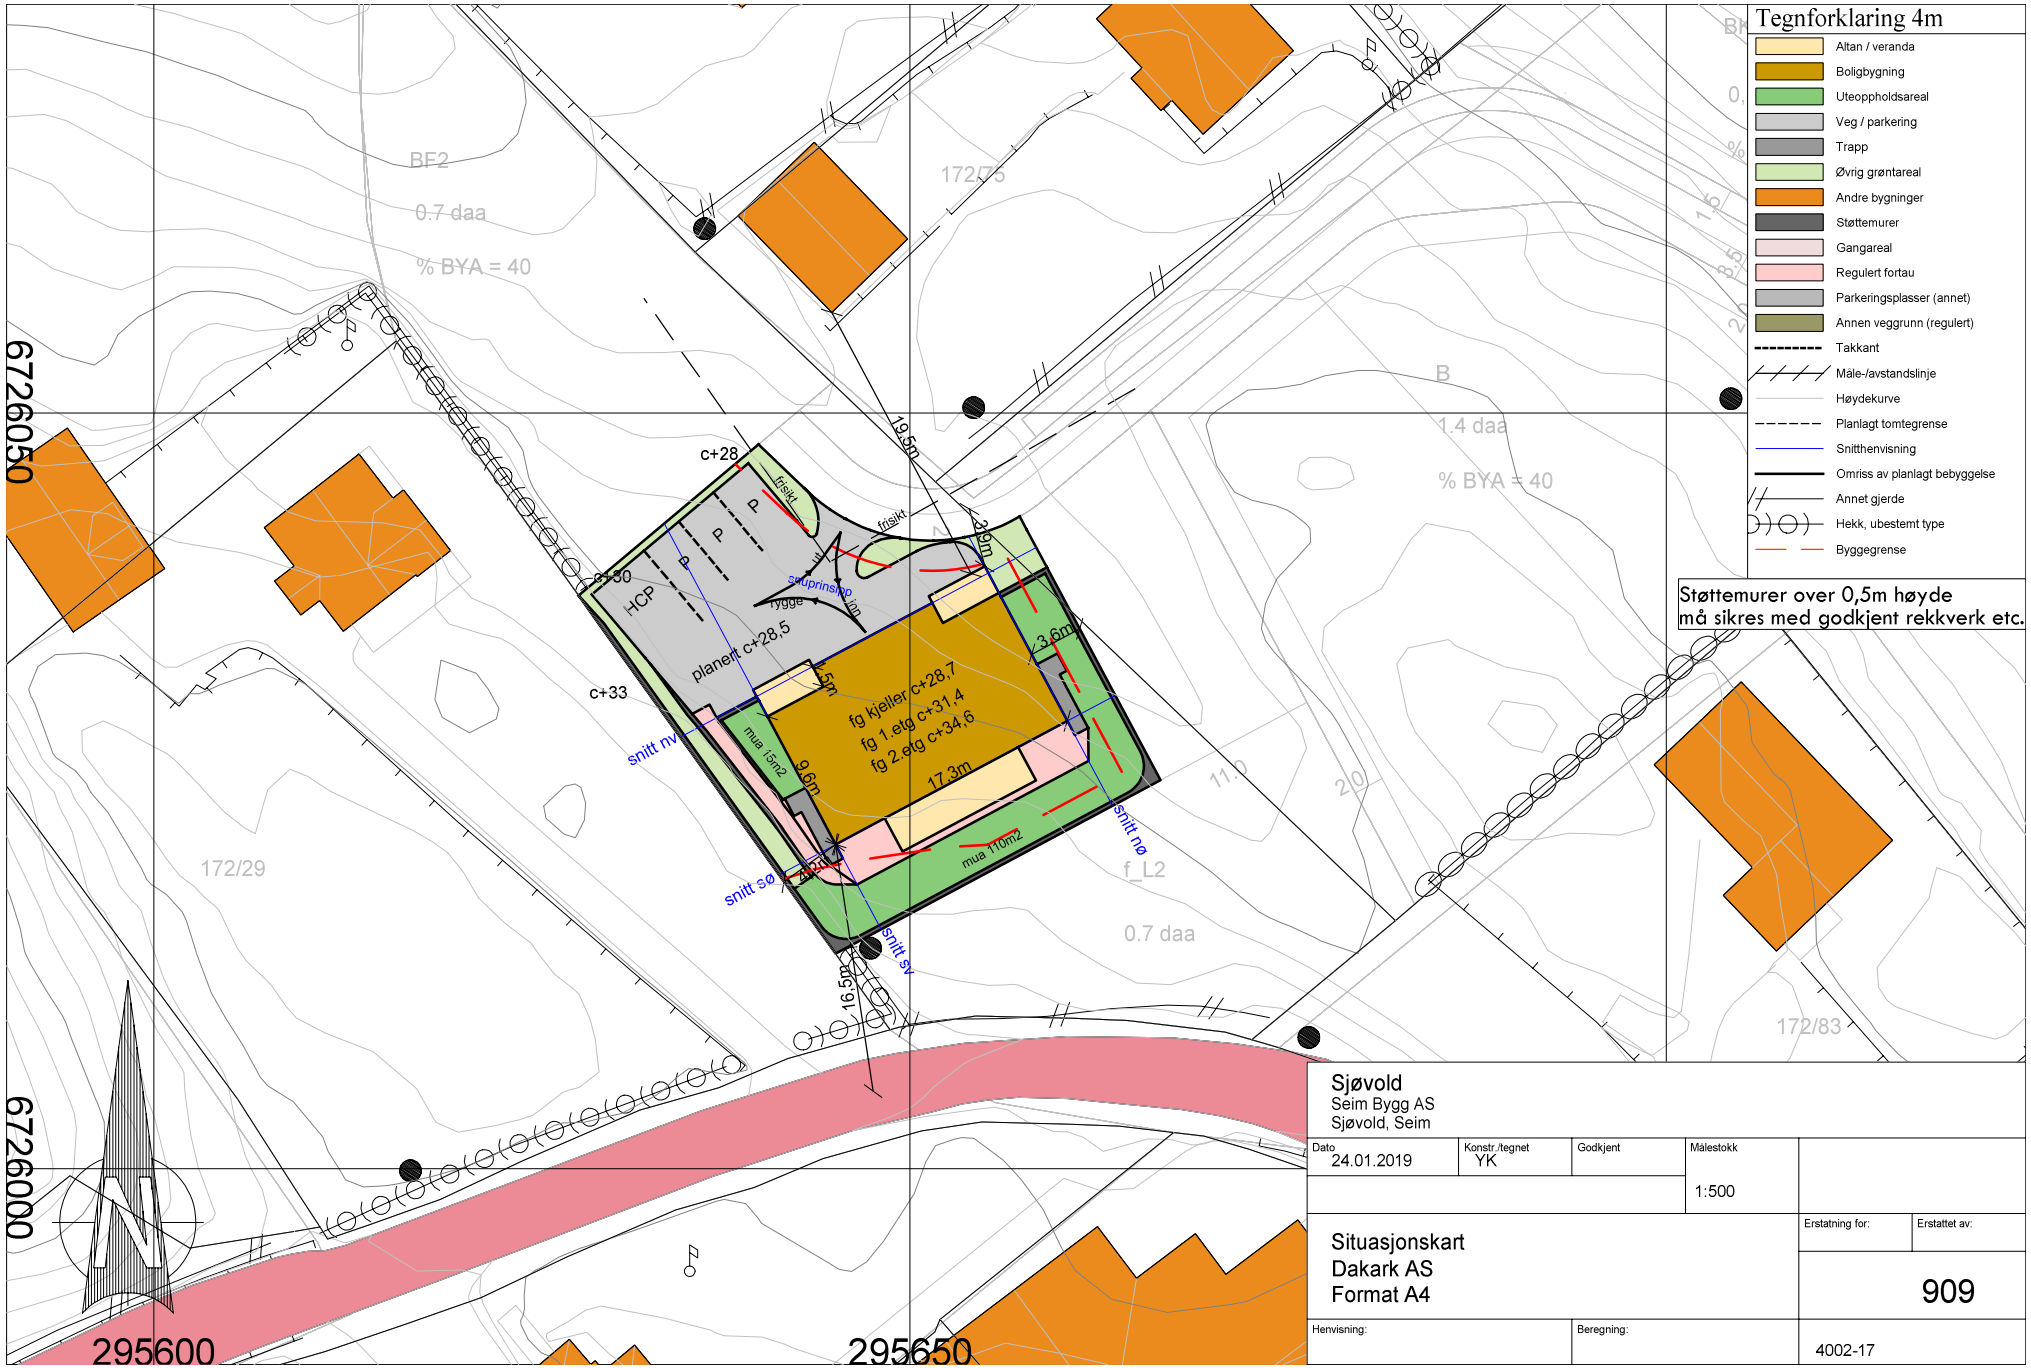

Sjøvold
Seim Bygg AS
Sjøvold, Seim

Dato	Konstr./tegnet	Godkjent	Målestokk
24.01.2019	YK		1:500

Situasjonskart
Dakark AS
Format A4

Erstatning for:	Erstattet av:
	909

Henvisning:	Beregning:	
		4002-17