


Format: A3 Filnavn: O:\A080000\A082160\CAD\Modelldata\Tegninger\LAY B001 ACAD2018.dwg Xref: T Kart 2D.dwg Regplan12050 150930.dwg T Geom.dwg T Geom.dwg

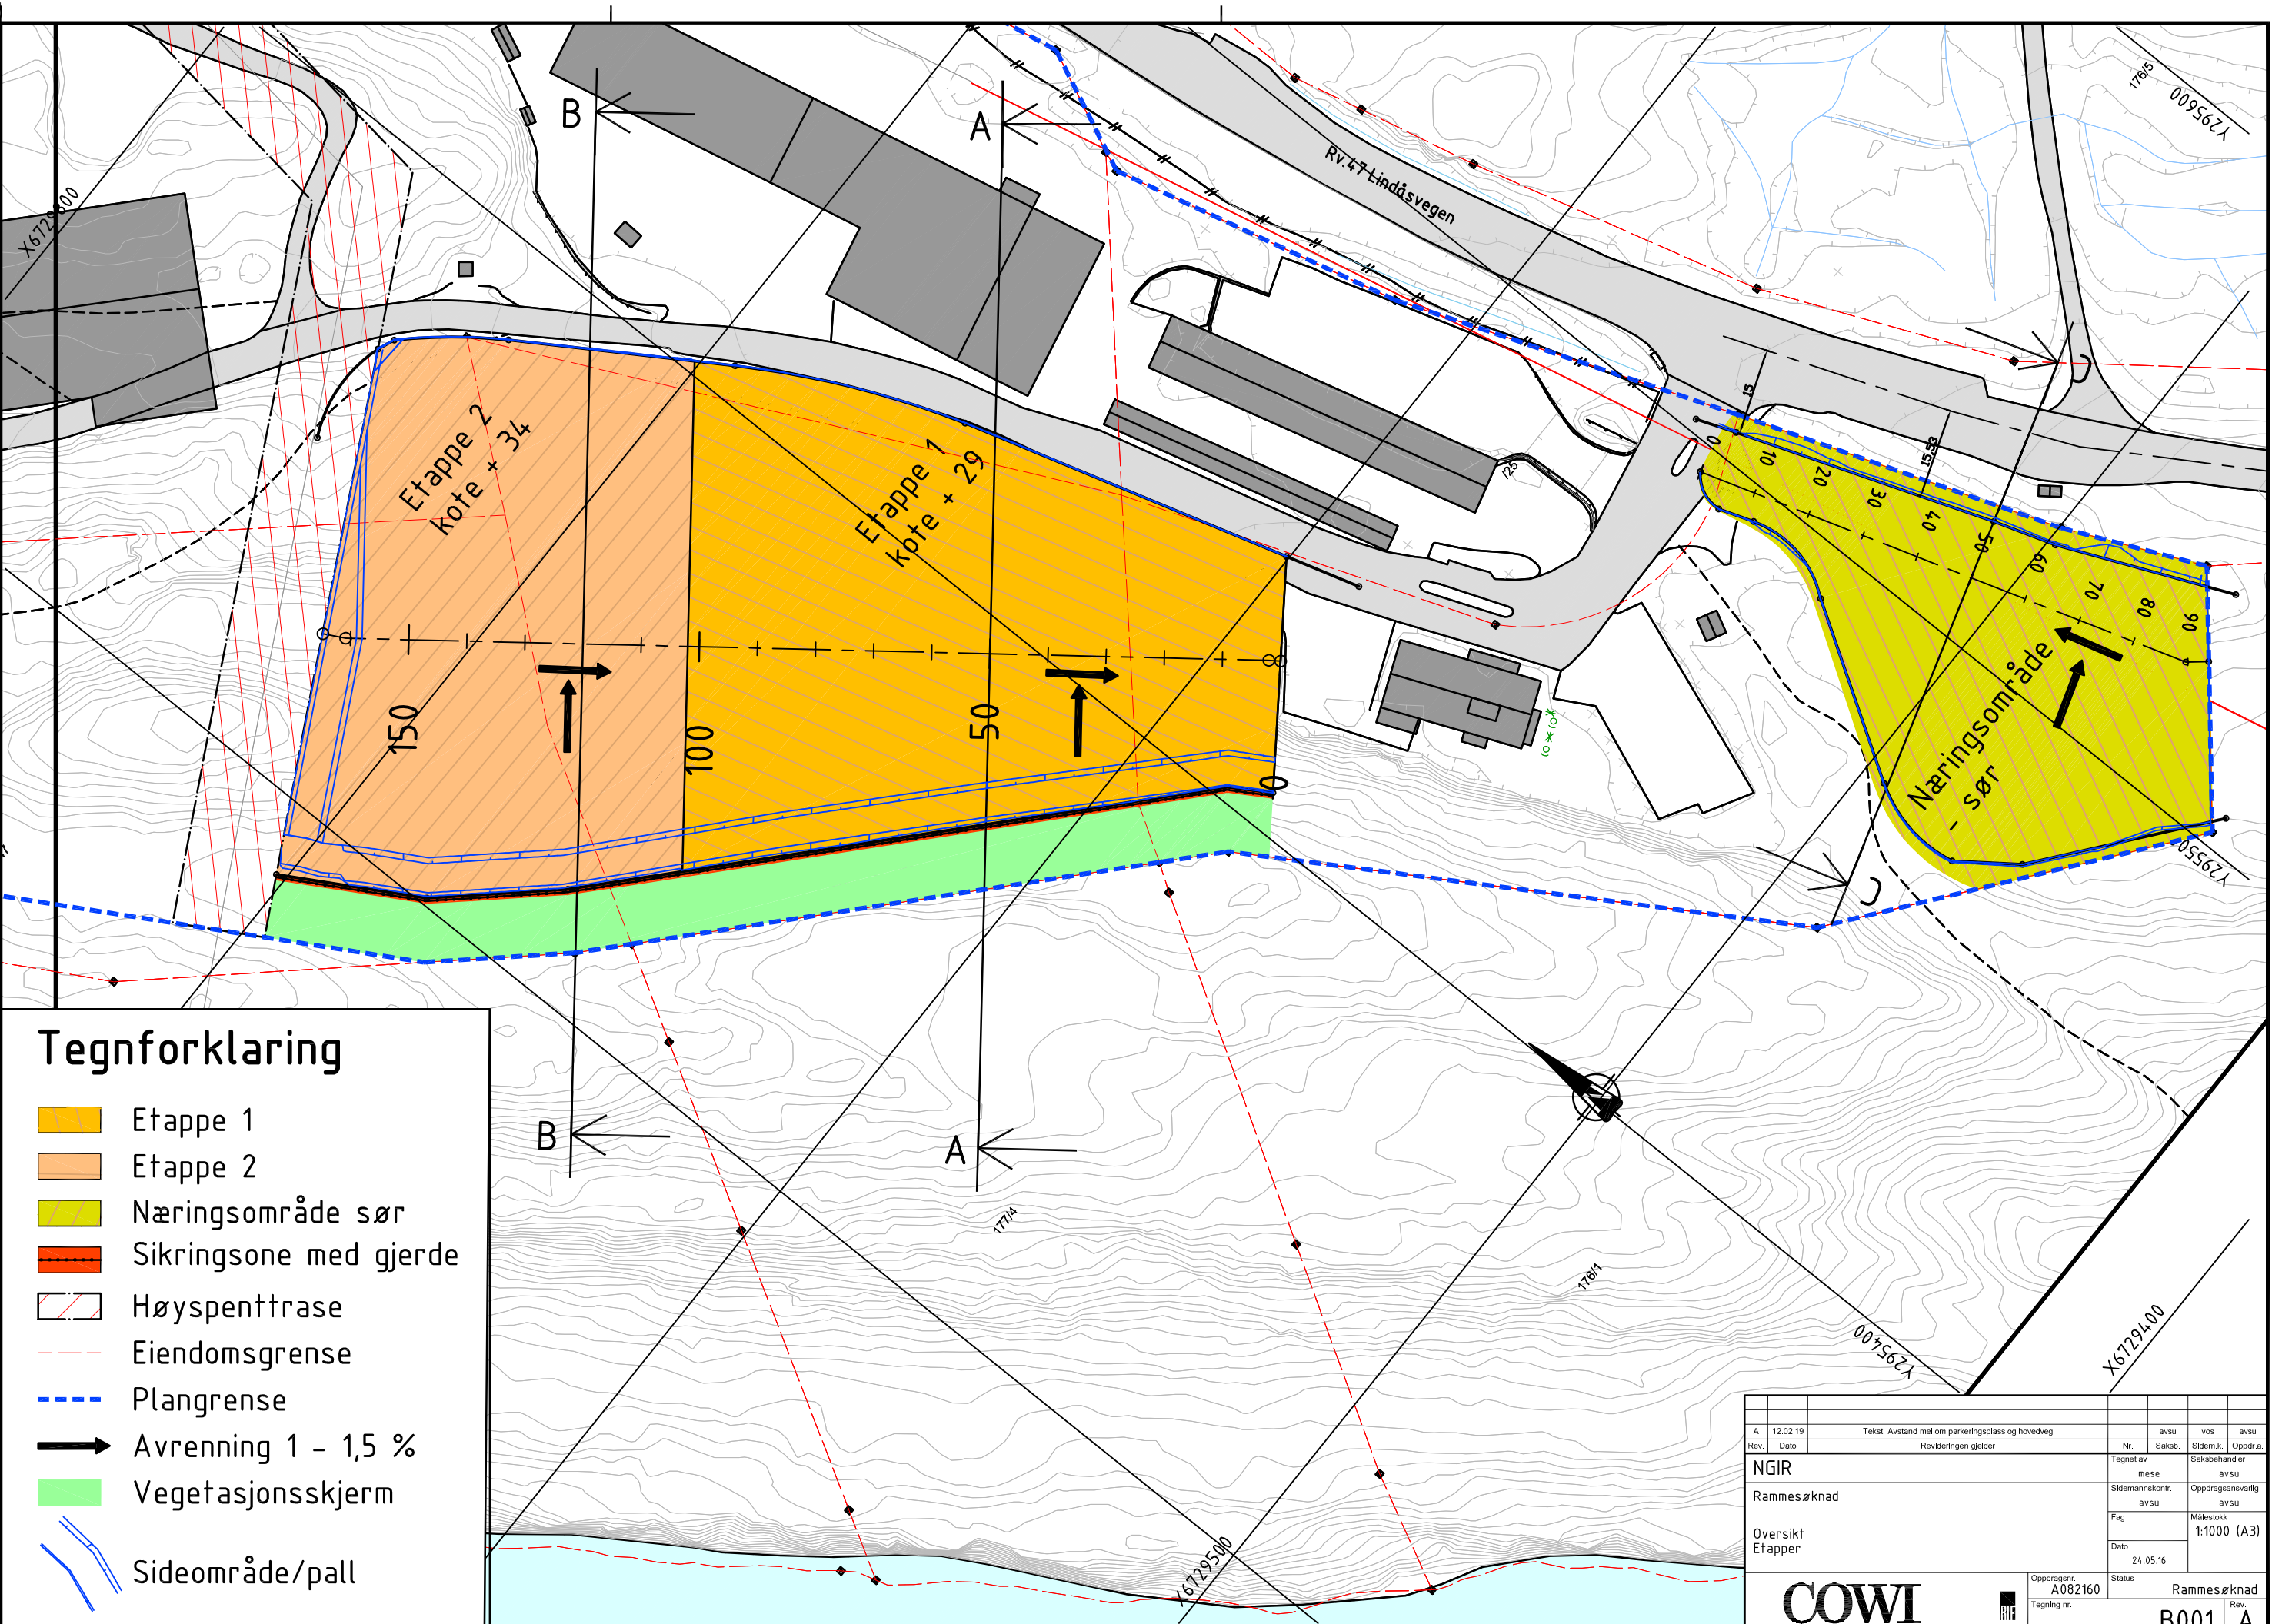

### Tegnforklaring

- Etappe 1
- Etappe 2
- Næringsområde sør
- Sikringsone med gjerde
- Høyspenttrase
- Eiendomsgrense
- Plangrense
- Avrenning 1 - 1,5 %
- Vegetasjonsskjerm
- Sideområde/pall

	Tekst: Avstand mellom parkeringsplass og hovedveg				
Rev.	Dato	Reviteringen gjelder		Nr.	Saksb.
NGIR		Tegnet av		Saksbehandler	
Rammesøknad		mese		avsu	
Oversikt		Sjefmannskont.		Oppdragsansvarlig	
Etapper		avsu		avsu	
		Fag		Målestokk	
		Dato		1:1000 (A3)	
		24.05.16			
		Oppdragsnr.		Status	
		A082160		Rammesøknad	
		Tegning nr.		Rev.	
		B001		A	

