


D1

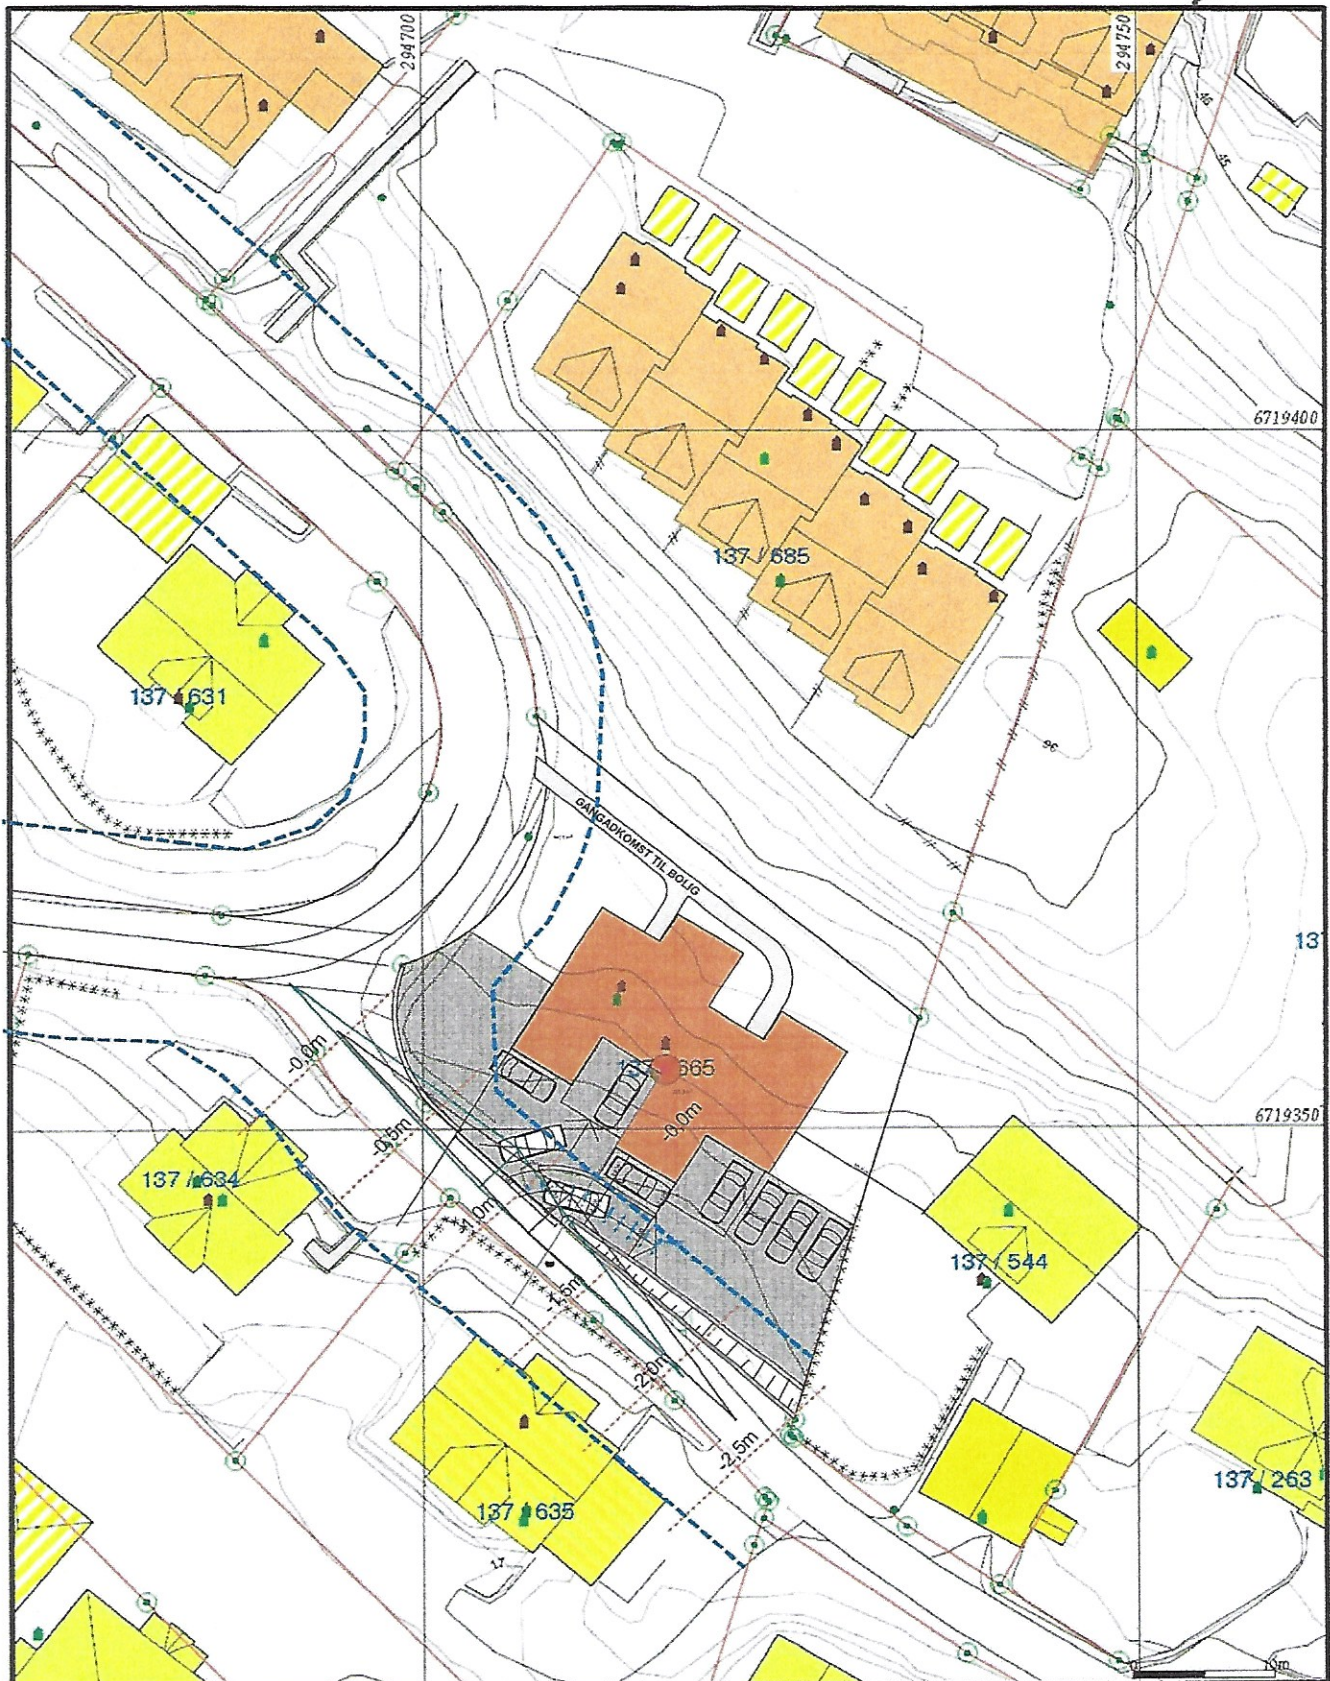

- Målte Grenser
- Registrerte Grenser
- Udefinert grense
- Terrengmålte grense
- Konstruert grensepunkt
- Bolig
- Bustad nærlighet
- Væringshus
- Større bustader
- Hytte/lenchus
- Garasje/uthus
- Industrilager
- Andre bygg



Lindås kommune
Geodata avdeling

Dato: 2014.03.11
Sign: lilei

Gnr 137 bnr 665



Målestokk
1:500

Beliggenhet og høyder må oppfattes som orienterende.

