

| | | | | |
|------------------------------|-----------|---|------------------|------|
| Rev | Tegnet av | REVISJONSBEKRÆFTELSE | Godkjent | Dato |
| | | Prosjektinfo: BMO Entreprenør as Vikanes Lindås kommune | | |
| Beskrivelse: | | Målestokk: A3 - 1 : 100 | Tegnet av: Jarle | |
| Tegningstype: Situasjonsplan | | Tegningsnr.: | Side: 1 | |
| Tegningsbeskrivelse: | | Opphevet fra tegning tilhører Vik Ørsta as. Tegning kan ikke brukes uten skriftlig samtykke. | | |
| | | Dato: 01.12.2017 | | |


11.1

••• VIKØRSTA



Classic betongbrygger

- Tradisjonell bryggemodell
- Enkelt og funksjonelt design
- Lave livsløpskostnader ved å slippe fremtidige utskiftings av brygge
- Gjennomgående stag til fenderfeste

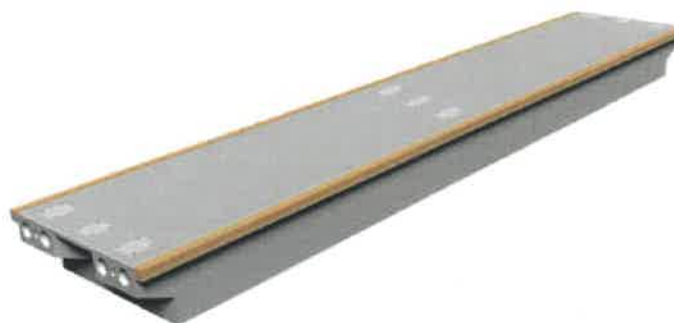

Classic betongbrygge

er forberedt for montering av strøm og vannposter med nedstøpte Ø110 rør gjennom senter av bryggen og forgreninger ut til hver side på midten.

Strøm, lys og vannposter kan enkelt festes til aluminiumslokk som ligger over strøm-/vannuttakene.

Classic flytebrygge i betong har pent

design og sklisikker overflate. Bryggene sammenkobles med spennwire i hele bryggepires lengde.

Fenderverket festes ved hjelp av gjennomgående stag, som ikke utsetter betongen for strekkrefter. Bryggene har et bredt spekter av opsjoner, hullbilder for lysmaster, ekstra pullertfester, skvettvern, drivstoffpumper, samt koblingsbrygger og mye mer.

Materialkvalitet:

Armering: K189 nett. K10,12,16 kamstål.

Betong: B45 med plastfiber.


Polystyren: S60 kvalitet

Fenderbolter: Galvanisert Ø 16 mm.

Teknisk informasjon:

Definisjon:

| | |
|--------|---------------------------|
| L = | Total lengde uten buffere |
| H = | Høyde |
| D.R. = | Dyppgang |
| F.B. = | Fribord |
| W = | Bredde |
| WA = | Totalbredde (B + 30 cm) |

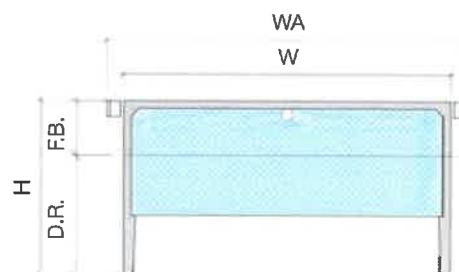

| Type/høyde | Lengde (m) | Bredde (m) | Fribord (cm) | Vekt (tonn) | Kanaler |
|--------------------------|------------|------------|--------------|-------------|---------|
| Betongbrygge H=105 cm | 12,0 | 2,4 - 4,0 | 50 - 58 | 14,5 - 19,8 | 1 |
| | 20,4 | 2,4 - 4,0 | 55 - 63 | 22,6 - 31,3 | 1 |
| Bølgedemper H=160 cm | 12,0 | 3,0 - 5,0 | 46 - 57 | 21,8 - 29,0 | 1 |
| | 20,4 | 3,0 - 5,0 | 52 - 62 | 35,0 - 46,4 | 1 |
| Kaimodell H=160 cm | 12,0 | 3,0 - 4,0 | 101 - 102 | 20,8 - 27,4 | 1 |
| | 20,4 | 3,0 - 4,0 | 107 - 108 | 32,6 - 43,3 | 1 |

Fenderstøkk med slitebord: b=126 x h=148 mm, impregneringsklasse AB.
Vi leverer en rekke ulike størrelser og dimensjoner på betongbrygger, bølgedemper og flytekaier.

Pris på forespørsel.