



3D

1/54

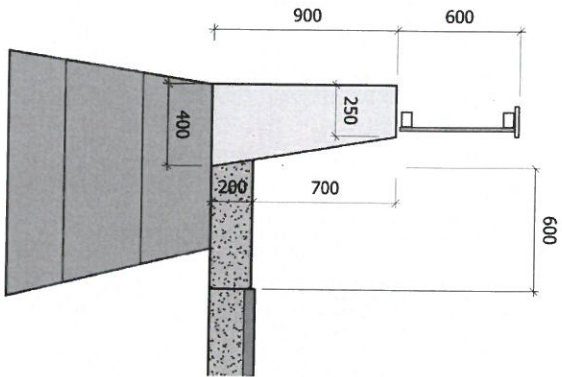

Snitt  
1 : 25

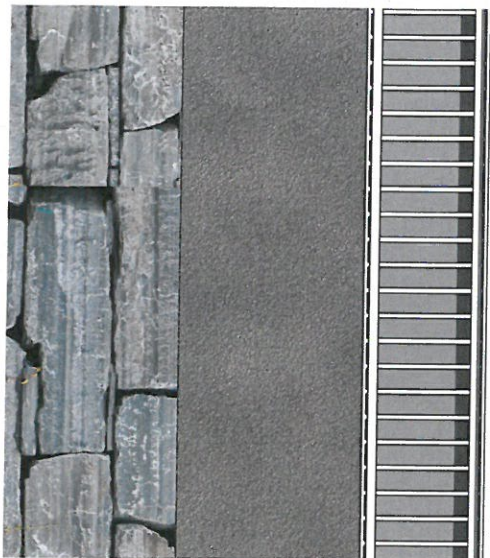

1/54

Oppriss front  
1 : 25

<p><b>ing. asbjørn danielsen as</b> RÅDGIVENDE INGENIØRER I BYGGTEKNIKK</p> <p>Fabrikkgaten 5, 5059 Bergen E-post: asbjorn@asdaniel.no Tlf: 900 73 123</p>			
<p>TILTAKSHAVER: ,</p>			
<p>PROSJEKT: Lurevegen</p>			
<p>TEGNINGSTITTEL: Murkrone natursteinsmur</p>			
<p>STATUS TEGNING: Skisse</p>			
MALESTOKK: 1:25	DATE: 03/14/19	PROSJEKT NR: 19.1519	
TEGNET: 1:50	TEKNOLOGI: VH	TEGNING: 54	REVISJON:
EGENKONTROLL: VH	TEGNER: KT		
TEGNER: KT	TEGNER: KT		