



Snitt av mur topp i betong
1 : 10

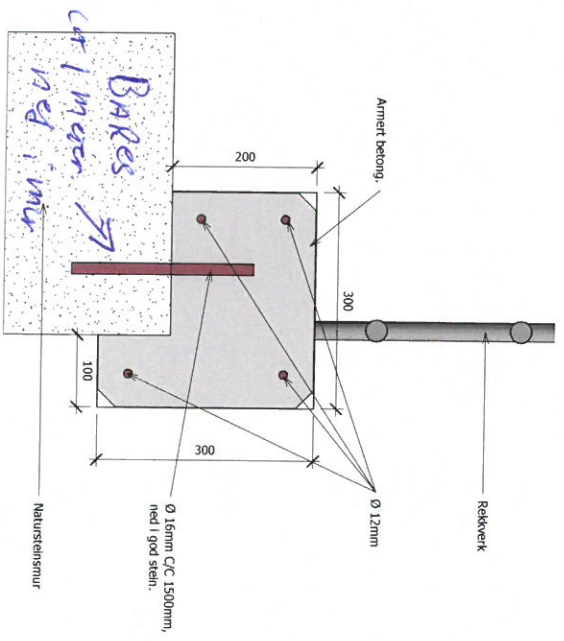

Detail av mur topp i betong
1 : 5

<p>ing. osbjørn danielsen as RÅDGIVENDE INGENIØRER I</p> <p>Fabrikveien 5, 5055 Bergen e-post: adbjorn@danielsen.no TEL: 9607 2123</p>	
PROJ. EKT.	
TEKNISSHIFTELSE	
<p>Snitt og detaljer på mur krone i betong.</p>	
<p>STATUS TEIENING: Arbeidssteikning.</p>	
MALESTOKK:	
1:10	17.12.40
TEIENINGSDATUM:	
K. Oms	65
TEIENINGSDATUM:	
A.S.	

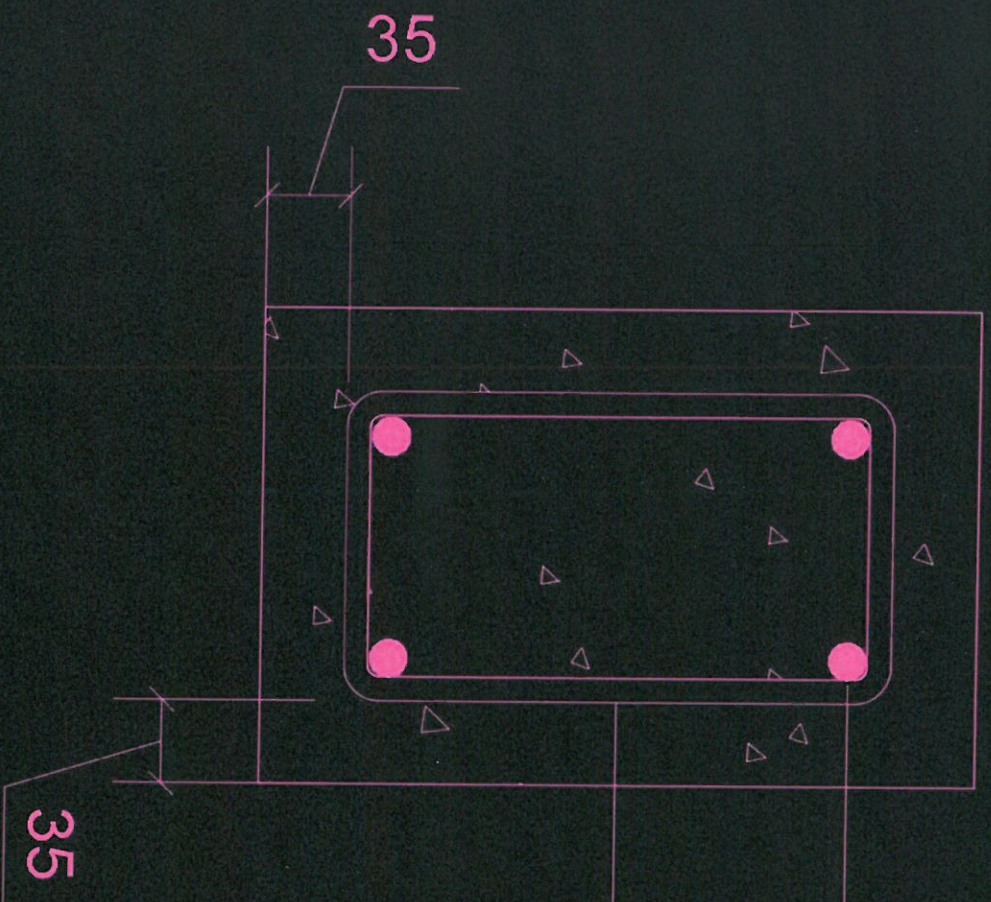

Ø16 langsgående jern i topp /bunn

Ø10 bøyer c/c 300mm