




 
 
 
 
 
 
 
 
 = NY HYTTE

KOTEHØYDE PÅ FERDIG GULV = SOM EKSIKST. HYTTE

-  Målte Grenser
-  Registrerte Grenser
-  Udefinert grenser
-  Terrengmålte grense
-  Konstruert grensepunkt
-  Bolig
-  Bustad m/leilighet
-  Våningshus
-  Større bustader
-  Hytte/feriehus
-  Garasje/uthus
-  Industri/lager
-  Andre bygg



Lindås kommune
Geodata avdeling

  

Dato: 2014.09.11
Sign: liei


Gnr 85 bnr 24

Målestokk
1:500


Beliggenhet og høyder må oppfattes som orienterende.




FASADE 4

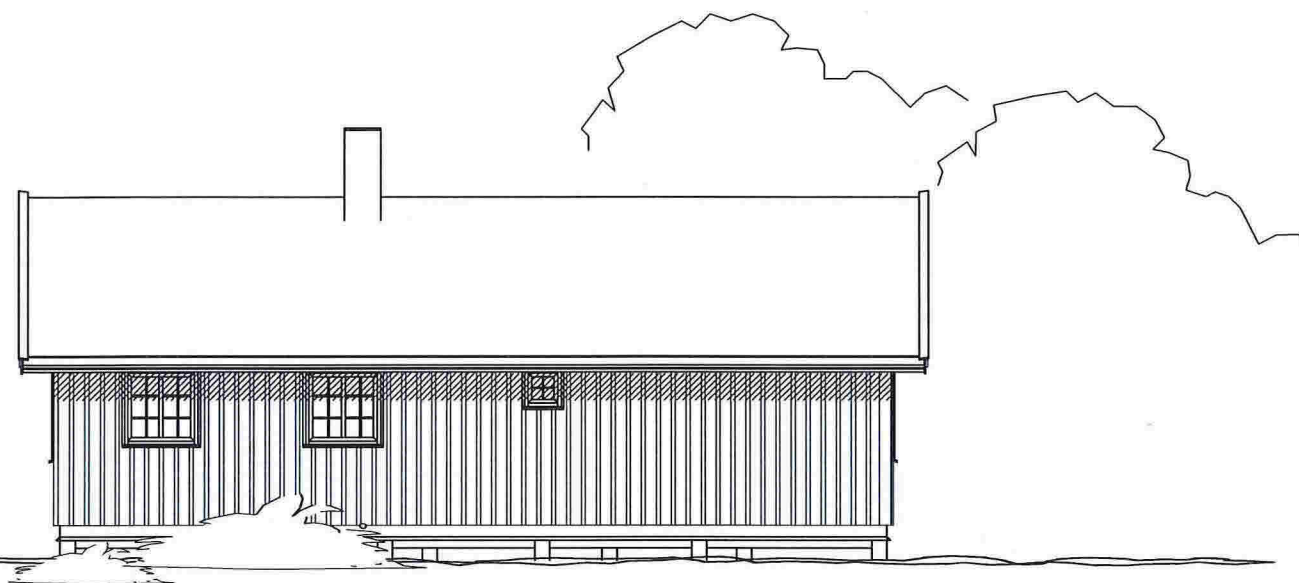

FASADE 1

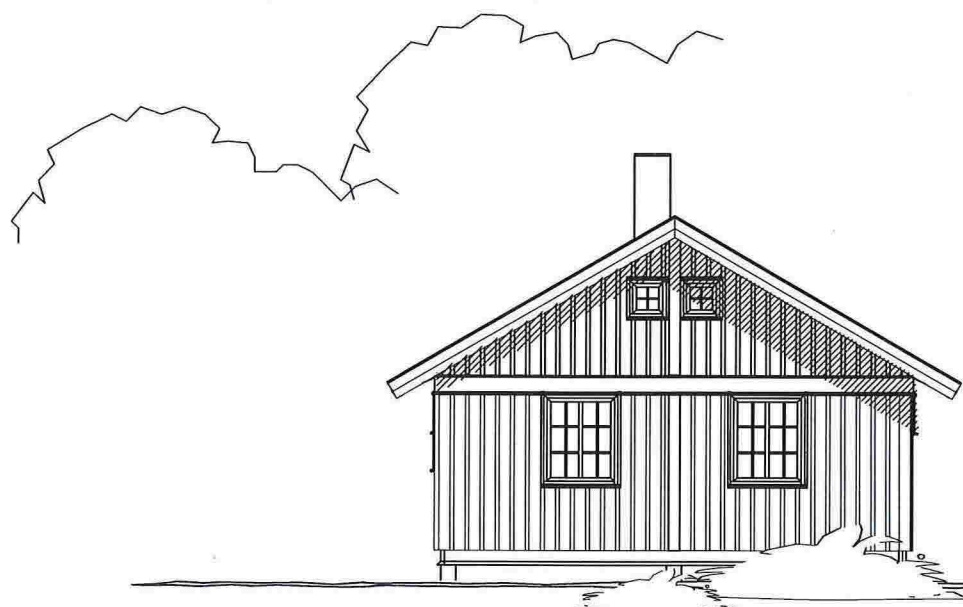

FASADE 2

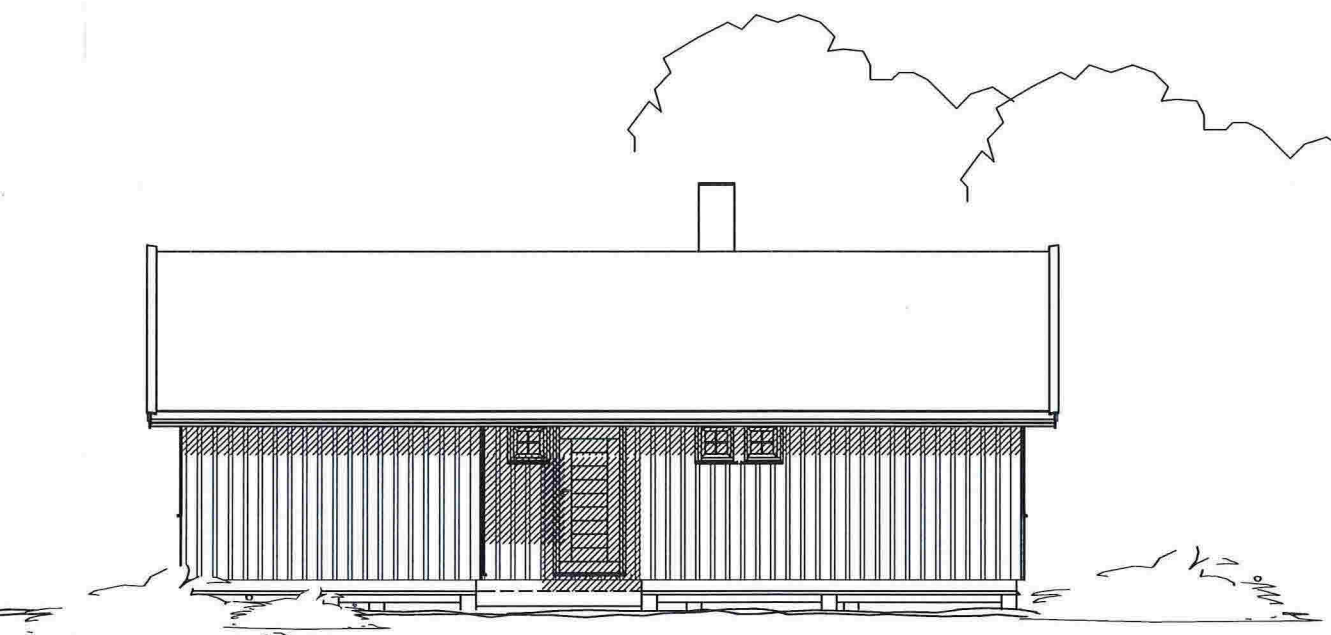


FASADE 3

| REV. | DATO: | REVISJON: | SIGN: |
|------|-------|-----------|-------|
| | | | |
| | | | |
| | | | |
| | | | |

MESTERHUS
MESTERHYTTA

| | |
|---|--------------------------|
| TILTAKSHAVER: | <i>Ann Sofie Bjørkne</i> |
| BYGGEPLASS: | <i>KVALVÅG 85/24</i> |
| KOMMUNE: | <i>LINDÅS</i> |
| Utarbeidet av Unikus as Postboks 4104, Jensvoll 8089 Bodø. Tlf 755 65 120 E-mail: post@unikus.no | |


| | | |
|-------------------|-----------|--------|
| TEGNING, INNHOLD: | | MÅL: |
| FASADER | | 1: 100 |
| PROSJEKT: RUGDE | | |
| ARKITEKT: | DATO: | SIGN: |
| L Ingebrigtsen | 06.06.02 | LajB |
| PROSJEKT NR: | TEGN. NF: | |
| 02043 | FAS | |

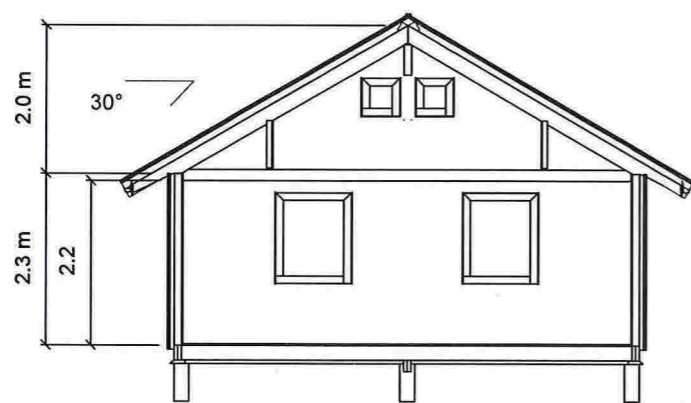


TYPISK SNITT VED HEMS

BRUKSAREAL:
HOVEDPLAN: 61,9 m²
HEMS: 17,1 m²

BEBYGD AREAL:
68,2 m²

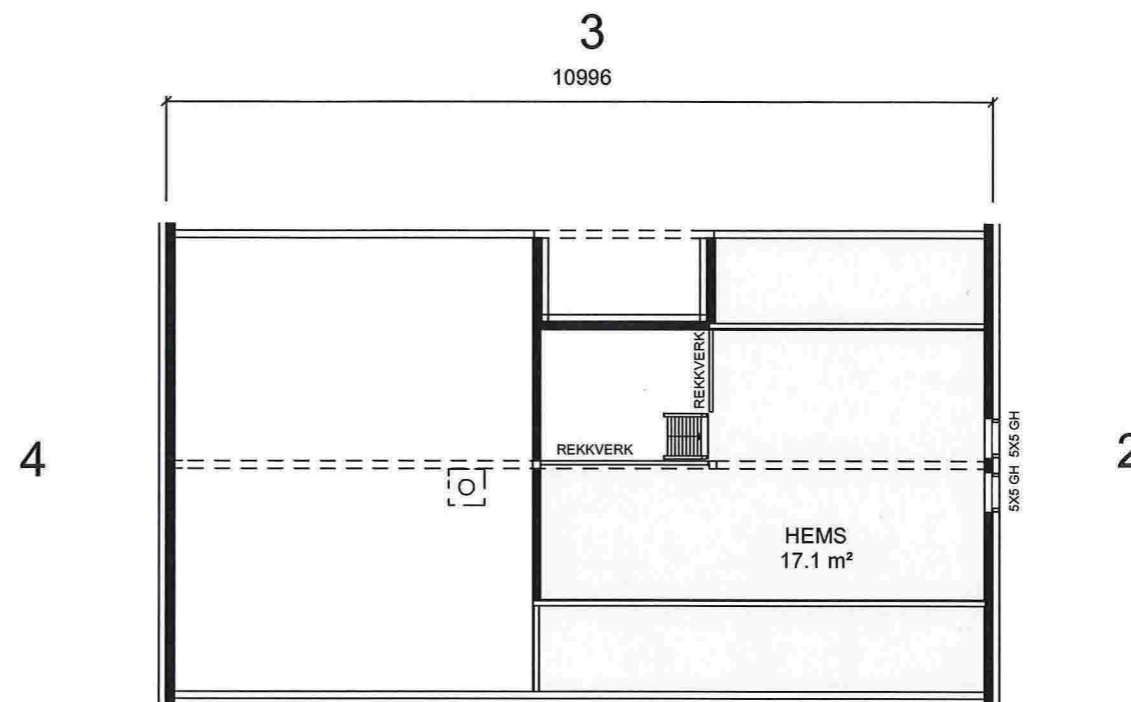

HEMS

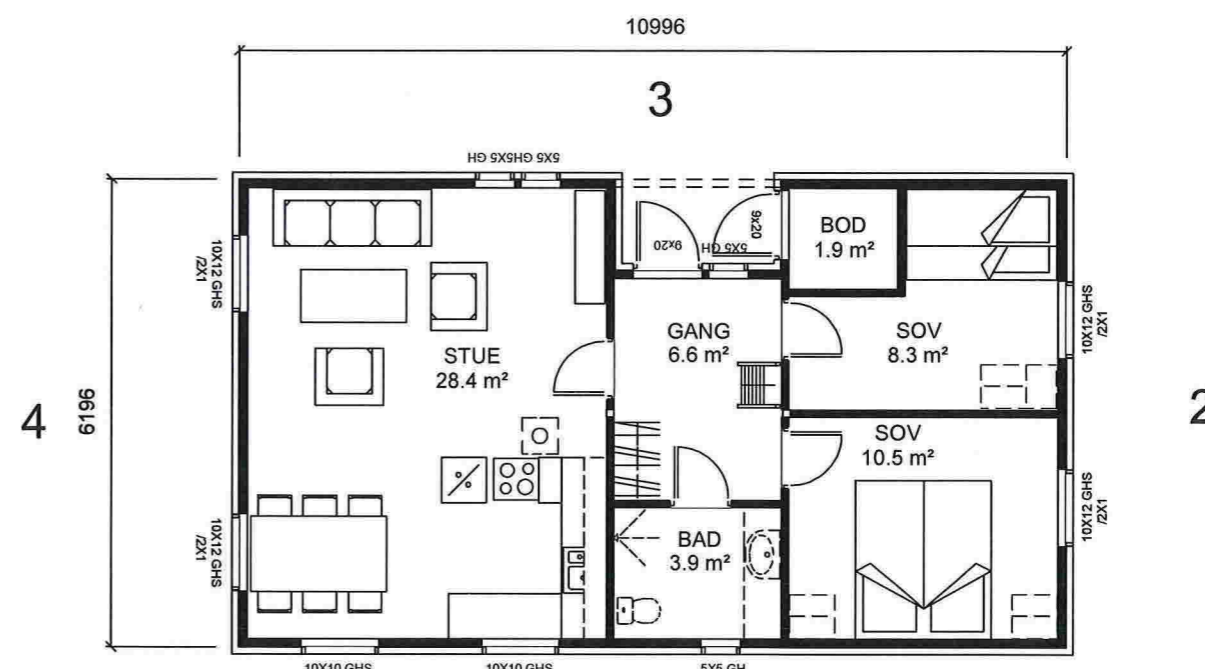

HOVEDPLAN 1

| REV. | DATO: | REVISJON: | SIGN: |
|------|-------|-----------|-------|
| | | | |
| | | | |
| | | | |



| | |
|-------------------------|--|
| TILTAKSHAVER: | Ann Sofie Bjørne |
| BYGGEPLASS: | KVALVÅG 85/24 |
| KOMMUNE: | LINDÅS |
| Utarbeidet av Unikus as | Postboks 4104, Jensvoll 8089 Bodø. Tlf 755 65 120 E-mail: post@unikus.no |

| | | | |
|-------------------|---------------|-----------|----------------|
| TEGNING, INNHOLD: | PLANER, SNITT | MÅL: | 1: 100 |
| PROSJEKT: | RUGDE | ARKITEKT: | L Ingebrigtsen |
| PROSJEKT NR.: | 02043 | DATO: | 06.06.02 |
| TEGN. NF.: | PLS | SIGN.: | LajB |