


DS (kollert)

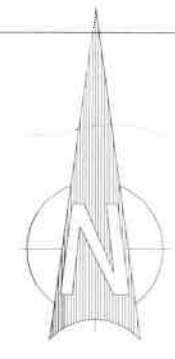

Teiknforklaring			
	Bustad		Teiggrense
	Garasje		Byggegrense
	Terrasse		Vannledning
	Utomhus/grønt		Spillvannsledning
	Veg		Kum
	Gangveg		

001	Revidert VA-plan	06.03.2019	sh
Norgeshus Hindenes Hus As Eidavegen 532 5993 Ostereidet			<small>Kartavsnitt: Kilde for basiskart: Lindås kommune Koordinatsystem: UTM zone 32 East 99 Dato for basiskart: 16.11.2018 Høgdegrunnlag: NN2000</small>
Dato	Konstr./tegnet	Godkjert	Målestokk
29.11.2018	sh	av	Arkformat A3 1:500
VA-plan ny bustad Gnr 24, bnr 153 Tiltakshavarar: Richard Hindenes & Yvonne Skintveit			Erstattet av: 903
Hemning:		Beregning:	
Lindås kommune			

6729800

6729750

6729700

299900

299950

300000