


TEGNFORKLARING

- Planområdegrenseskoletoomt
- Bygg / takutslitt bygg
- Hovedinnganger
- Andre innganger
- Eksisterende koter
- Nye koter og høyder
- Barstet betongdekke
- Grusdekke
- Gressplen
- Planterfelt/Busker
- Eksisterende skog og terreng
- Regnbed /stauder
- Våtmark/myr
- Sandkasse
- Nye trær
- Tredekke
- Asfaltdekke
- Gummidekke
- Gummibark
- Fallgrus
- Bod
- Sykkelparkering
- UU - lede og varselinje
- Skille
- Benk
- Asfalt maling
- Klatrehus
- Fuglerede huske
- Kjøringsretning
- Informasjonsskilt
- Bålplass
- Kantstein mellom parkering og plass
- Dobbel huskeløk
- VA-kum
- Terrengrapp
- Vegbom
- Flaggstang

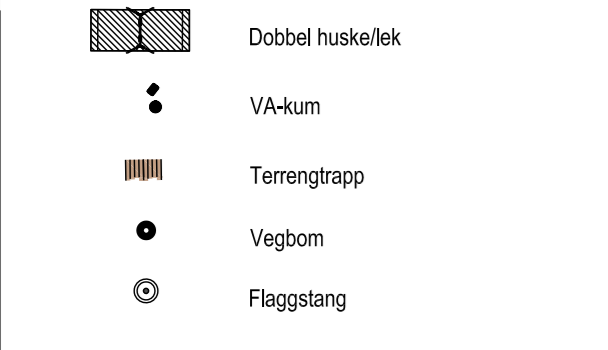

Rev.	Beskrivelse	Utby	Tegn	Kontroll

Prosjektledningsgruppe:

- HLM ARKITEKTUR AS
- SMEDS VIG
- MIKROCONSULT
- MIKROCONSULT
- MIKROCONSULT
- MIKROCONSULT
- MIKROCONSULT
- MIKROCONSULT

TELEFON: +47 55 55 04 00, +47 55 21 04 70, +47 55 62 37 00

LOKALISERINGSFIGUR:

Fase: Rammesøknad

Arbeidsgiver: **LINDÅS KOMMUNE**

Entreprenør: **CONSTRUCTA** Entreprenør AS

Titel: **Alversund Skule Landskapsplan**

1:500 (A1)

15/03/19

00-L-700-50-01