

Tegnforklaring

	Ny kjøreveg
	Ny GS-veg/fortau
	Frisiklinje
	Gjerde
	Eiendomsgrense
	Skjæring/fylling/grøft
	Eks. veg og avkjørsel
	Eks. vann/bekk
	Støttmur
	Hensvisning til vegmodell

Rev	Beskrivelse	Dato	Tegn.	Kontr.


Prosjekteringsgruppen:

- ARK: HLM ARKITEKTUR AS HUS ARKITEKTER AS
- LARK: SMEDSVIG LANDSKAFSARKITEKTER
- RIB: MULTICONSULT
- RIE: MULTICONSULT
- RIVA: MULTICONSULT
- RIVeg: MULTICONSULT

TELEFON:

- 47 55 55 04 00
- 47 55 21 04 70
- 47 55 62 37 00

SMEDSVIG
VIG
Multiconsult

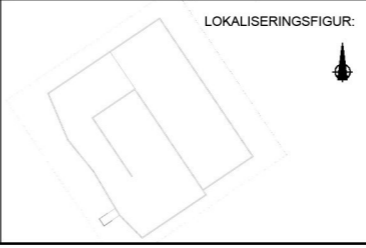

Fase: Teknisk plan

Arbeidsgiver: LINDÅS KOMMUNE

Entreprenør: CONSTRUCTA Entreprenør AS

Tittel: Alversund Skole
Plan- og profiltegning, SGS4
Veg 70000

Tegningsnummer: D303

Etasje	Fag	Bygdetatum	Type tegn	Lepor	Rev.

15.03.2019
1:250 (A1)

D:\10102\10202665-03\10202665-02-03 ARBEIDSBOMRÅDE\10202665-02 RIVeg_03 ARBEIDSBOMRÅDE\31_Tegninger_dak\lay_D_sideveg.dwg - Layout: (D303)