



HOH.

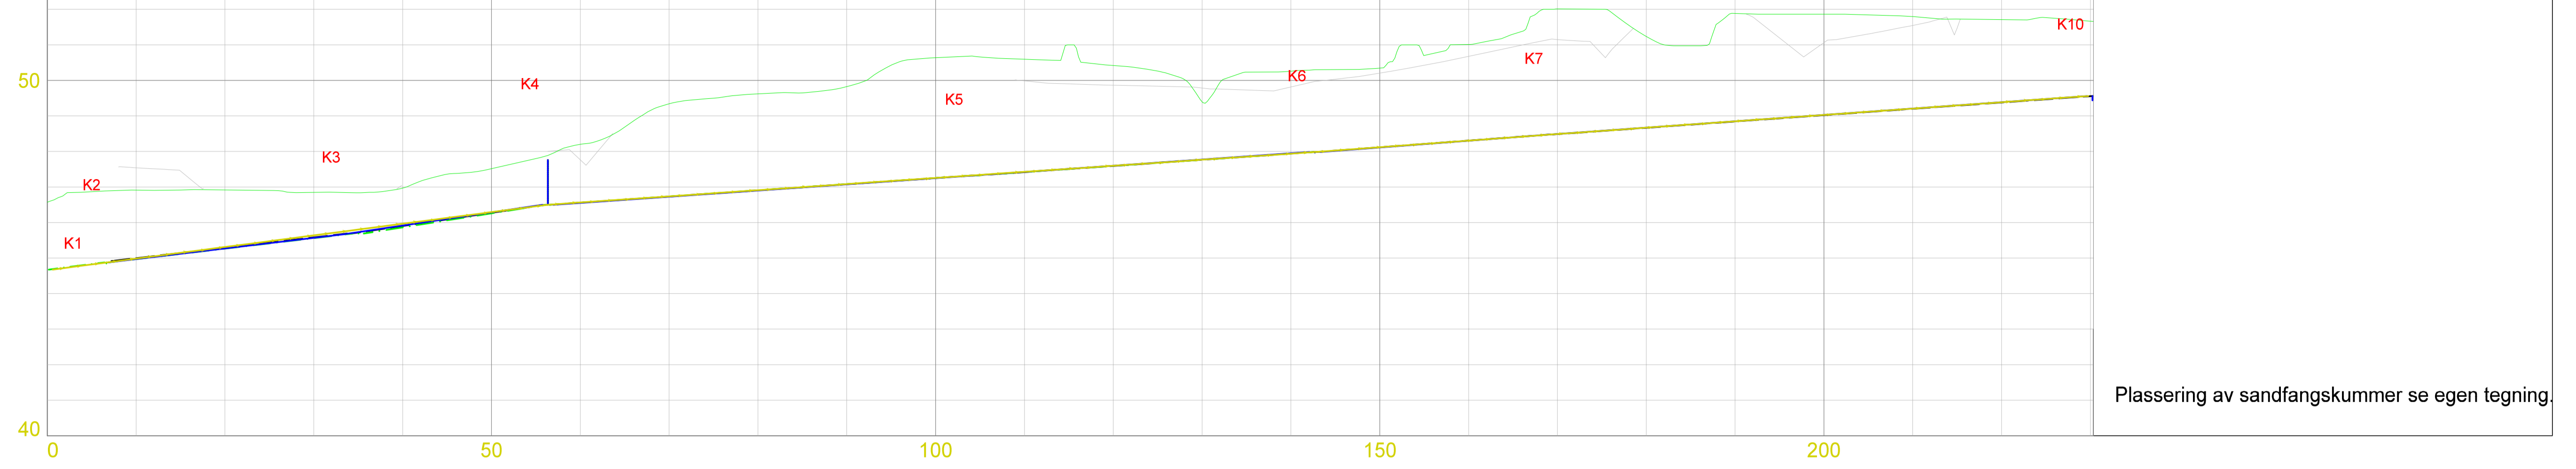

PROFIL NR.

MARKTYPE		
HØYDE EKSISTERENDE TERRENG	44.00465.57	45.00469.91
HØYDE ENDRET TERRENG	44.88	45.5746.85
VANNLEDNING	DIM./TYPE	26.8m
	HØYDE UTV. TOPP	44.88
SPILLVANNLEDNING	DIM./TYPE	160
	HØYDE INN. BUNN	44.88
OVERVANNLEDNING	DIM./TYPE	400
	HØYDE INN. BUNN	44.92
PUMPELEDNING	DIM./TYPE	100 PVC
	HØYDE UTV. TOPP	44.68

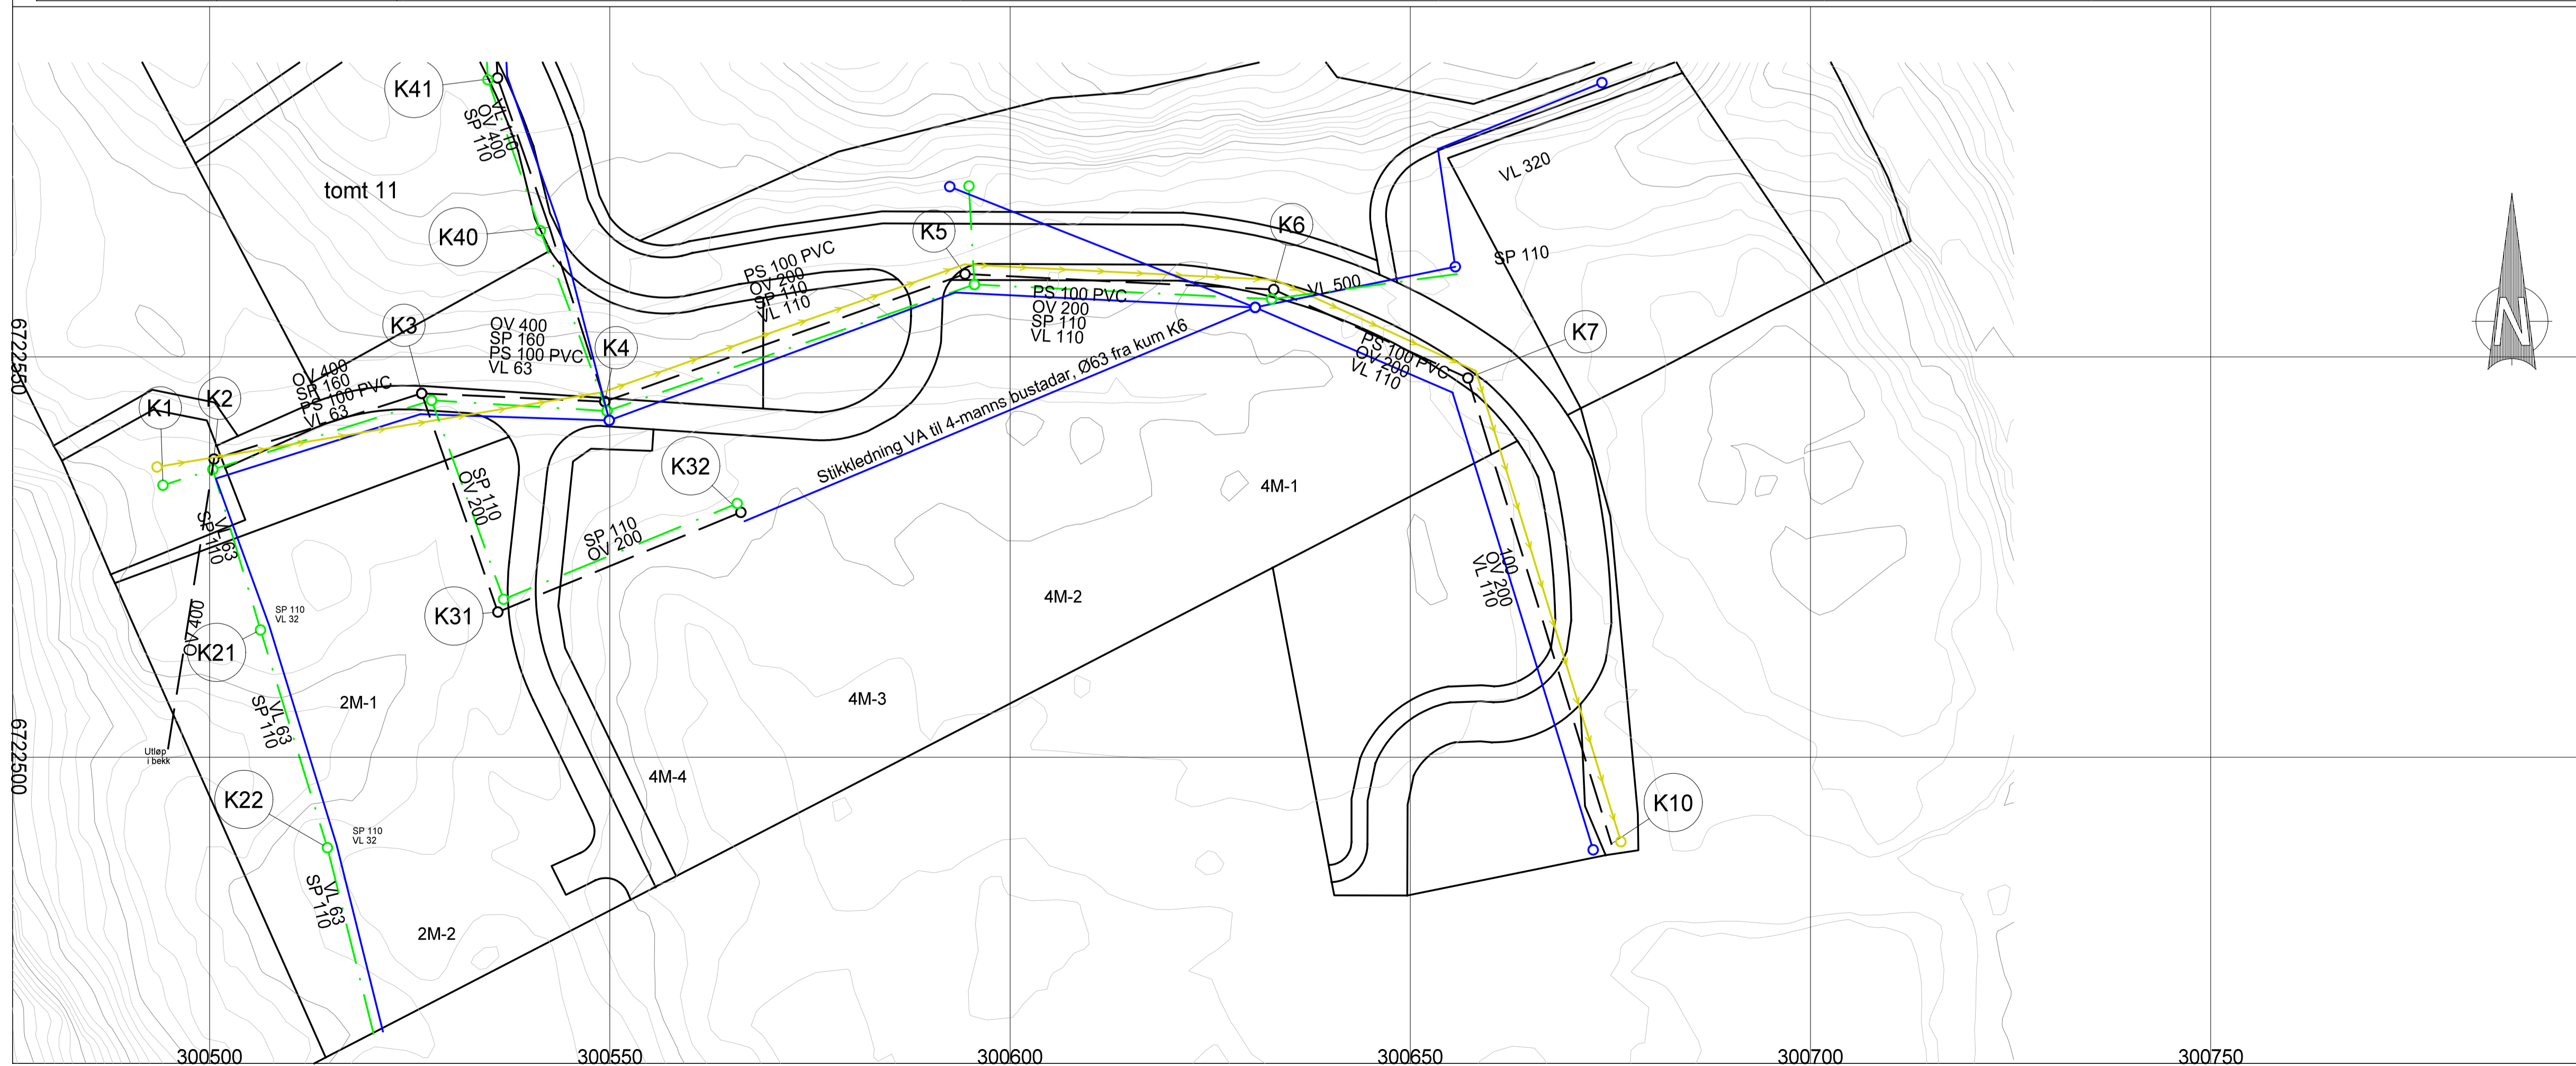

F	Endret VA Gr. 202 Bnr.154	IH	17.09.2014
E	Endret kum K4	IH	03.09.2014
D	Endret kummer og kumnr.	IH	20.08.2014
C	Justert tarce	IH	11.08.2014
B	Retting av litt felt	IH	04.08.2014
A	Kum 1 og 10		04.08.2014

ADU - Ingeniør Atle D. Utكيل
 Fonnes Senter, pb. 75
 5952 Fonnes
 Tlf.: 56168080
 E-mail: atle@adu.no

Helleåsen bustadområde
 Hjelmåsen AS
 Hjelmåsen 37
 5915 Hjelmås
 Lengdeprofiltegning VA Trace 1

TEGNET	IH	SAK NR.	2011225	TEGN. NR.	210	REV.	F
KONTR.	AU	DATO	14.08.2013				