



Normalprofil

SKV3, profil 80
M= 1:50 (A1)

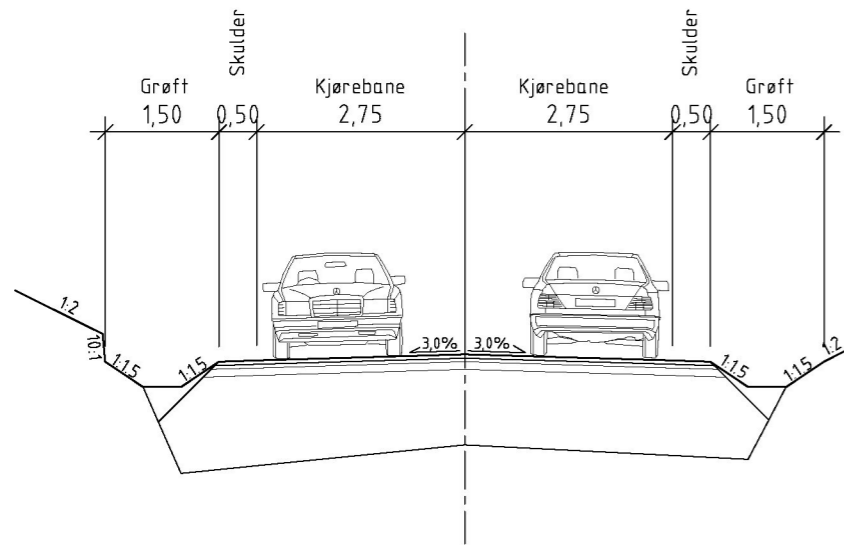


Normalprofil

SKH, profil 45
M= 1:50 (A1)

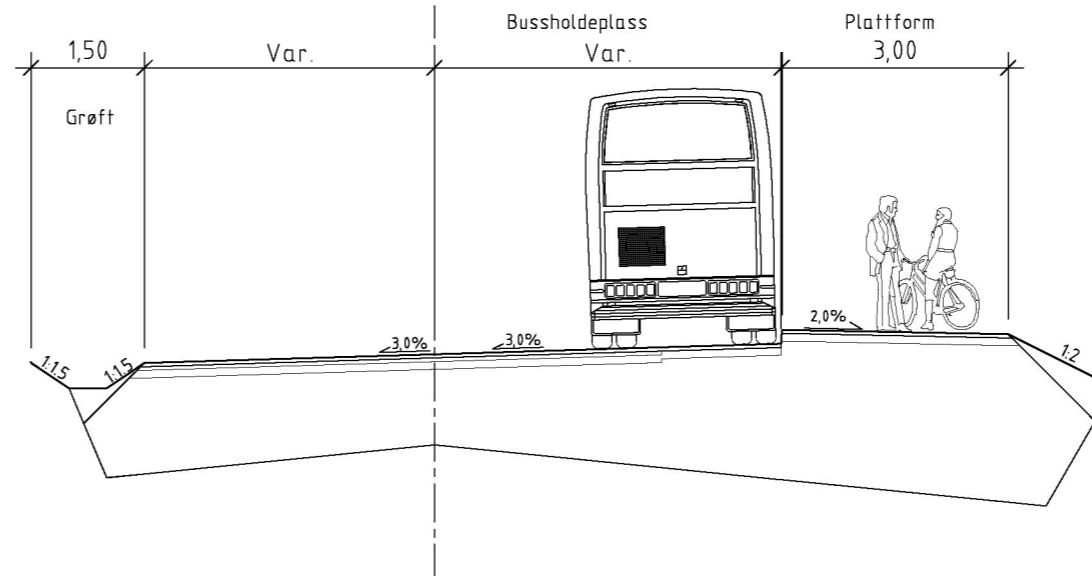


Overbygning atkomstveg SKV3 og SKH

M=1:20, mål i mm (A1)

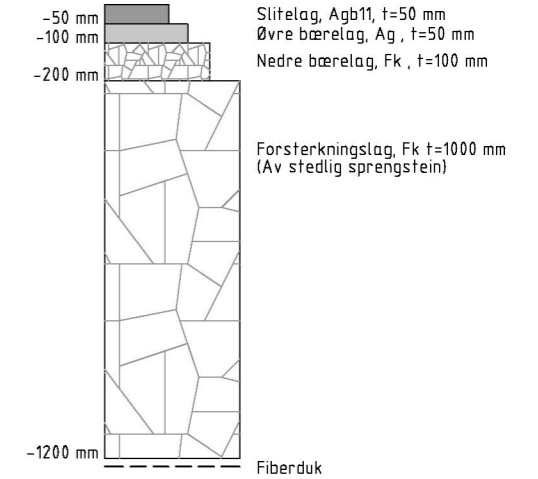


Normalprofil

SGS2, SGS3 og SGS5
M= 1:50 (A1)

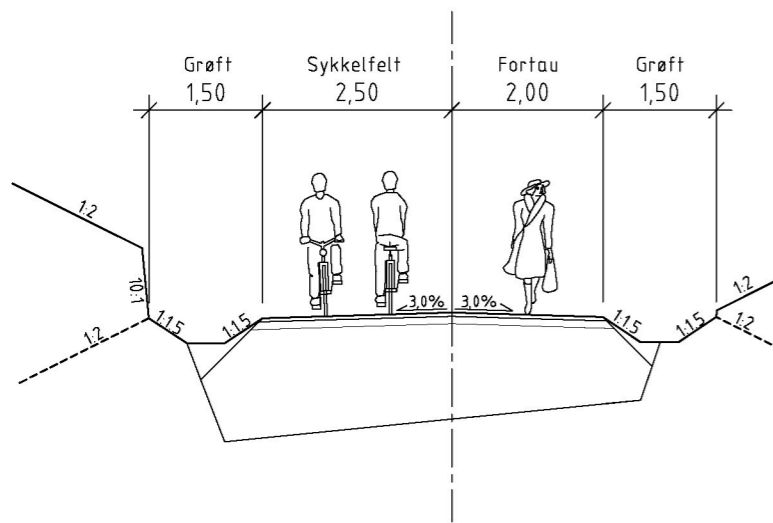


Normalprofil

SGS4
M= 1:50 (A1)

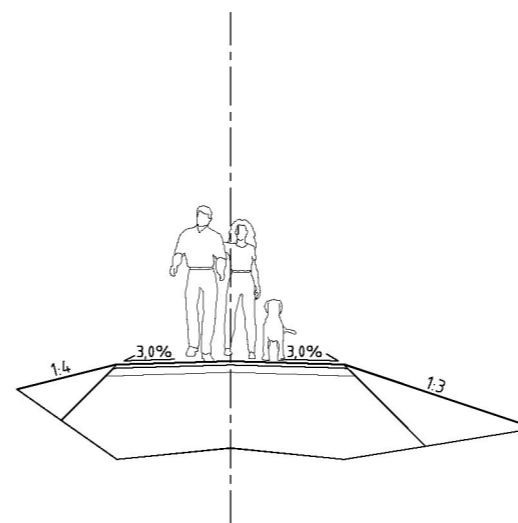


Overbygning atkomstveg SGS (gang- og sykkelveg)

M=1:20, mål i mm (A1)

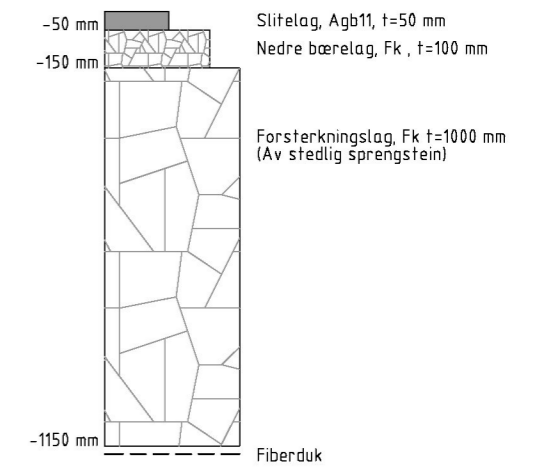

01.10.2021:10202665-03:10202665-02:03 ARBEIDSSOMRÅDE:10202665-02 RIVeg_03_ARBEIDSSOMRÅDE:131_Tegninger_dak/lay_E_normalprofil-og-overbygning.dwg - Layout: (F201)

<p>Prosjekteringsgruppen:</p> <ul style="list-style-type: none"> ○ ARK: HLM ARKITEKTUR AS HUS ARKITEKTER AS ○ LARK: SMEDSVIG LANDSKAPSRKITEKTER ○ RIB: MULTICONSULT ○ RIE: MULTICONSULT ○ RIVA: MULTICONSULT ● RIVeg: MULTICONSULT 		<p>TELEFON:</p> <ul style="list-style-type: none"> 47 55 55 04 00 47 55 21 04 70 47 55 62 37 00
--	--	--

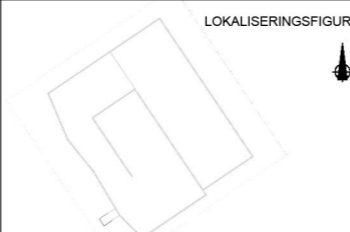

<p>Fase: Teknisk plan</p> <p>Arbeidsgiver: LINDÅS KOMMUNE</p> <p>Entreprenør: CONSTRUCTA Entreprenør AS</p>

<p>Tittel: Alversund Skole Normalprofil og overbygning SKV3, SKH, SGS</p> <p>Tegningsnummer: F201</p>	<table border="1"> <tr> <th>Rev.</th> <th>Beskrivelse</th> <th>Dato</th> <th>Tegn.</th> <th>Kontr.</th> </tr> <tr> <td> </td> <td> </td> <td> </td> <td> </td> <td> </td> </tr> </table>	Rev.	Beskrivelse	Dato	Tegn.	Kontr.					
Rev.	Beskrivelse	Dato	Tegn.	Kontr.							

<p>Godkjent</p> <p>Sign: RBS JHV</p> <p>Dato: 15.03.2019</p> <p>Målestokk: Var. (A1)</p>
--