



For matrikkelenhet:

Kommune:	1263 - LINDÅS	Utskriftsdato/klokkeslett:	06.10.2014 kl. 09:05
Gårdsnummer:	232	Produsert av:	Liv Berit Ones
Bruksnummer:	22	Attestert av:	Lindås kommune

Orientering om matrikkelbrev

Matrikkelbrevet er hjemlet i «Lov om egedomsregistrering» (matrikellova) av 17. juni 2005. Etter definisjonen i matrikellovens § 3 d) er matrikkelbrevet en attestert utskrift av matrikkelen som viser alle registrerte opplysninger om en matrikkelenhet ved oppgitt dato.

Om fullstendighet og nøyaktighet i matrikkelbrevet

Matrikkelen ble etablert ved konvertering av data fra tidligere registre. Det kan variere hvor gode disse dataene er med hensyn på fullstendighet og nøyaktighet. I enkelte tilfeller kan grensepunkt og grenselinjer mangle helt eller delvis eller være feil registrert. Det kan også være feil og mangler ved registrert bygnings- og adresseinformasjon. Fullstendighet og stedfestingsnøyaktighet er generelt bedre innenfor enn utenfor tettbygd strøk. Vær oppmerksom på at for mange matrikkelenheter og bygg hefter usikkerhet ved arealet som oppgis.

For utfyllende informasjon: www.kartverket.no/matrikkelbrev

Matrikkelenhet

Matrikkelenhetstype: Grunneiendom
Bruksnavn: STORSÆTER
Etableringsdato: 26.09.2014
Skylid: 0
Er tinglyst: Ja
Har festegrunner: Nei
Er seksjonert: Nei

Arealrapport

Tekst: Areal (m2) Kommentar
Beregna areal for 232 / 22 10 469,6

Eierforhold

Tinglyste eierforhold

Rolle	Status	Føds.d./org.nr	Navn	Bruksenhet	Adresse	Andel
Hjemmelshaver		110158	HATLAND RANDI SISSEL		HINDENESVEGEN 111 5993 OSTEREIDET	1 / 1

Forretninger

Forretningstype

Årsak til feilretting	Tinglysningsstatus	Tinglysningsstatusdato	Forretningsdato	Matrikkelføringsdato	Signatur
-----------------------	--------------------	------------------------	-----------------	----------------------	----------

Annen forretningstype

16.09.2014 06.10.2014 1263onl

Rolle	Matrikkelenhet	Arealendring
Avgiver	232/22	0

Oppmålingsforretning

01.10.2014 16.09.2014 24.09.2014 1263onl

Rolle	Matrikkelenhet	Arealendring
Avgiver	232/3	-10 469,6
Mottaker	232/22	10 469,6

Adresser

Adressetype	Adressenavn	Adressekode	Adressenr	Kretser
Vegadresse	Adressetilleggsnavn Storset	1193	80	Grunnkrets Valgkrets: 0409 BJØRSVIK Kirkesogn: 1 OSTEREIDET Postnr.område: 07070201 Ostereidet Tettsted: 5993 OSTEREIDET

Bygning og bygningssending

Bygningsnr: 176 307 994

Løpenr:

Bygningssendingkode:

Bygningstype: Hus for dyr/landbr.lager/silo

Næringsgruppe: Jordbruk, skogbruk og fiske

Bygningsstatus: Tatt i bruk

Energikilder:

Bebyggd areal:	0	Ant. boliger:	0	Datoer:
Bruksareal bolig:	0	Ant. etasjer:	0	Rammetillatelse:
BRA annet:	0	Vannforsyning:		Igangsettningstillatelse:
Bruksareal totalt:	0	Avløp:		Tatt i bruk:
Alternativt areal:	0	Har heis:	Nei	Midl. brukstillatelse:
Alternativt areal 2:	0			Ferdigattest:
Oppvarming:				

Bruksenheter

Adresse	Bruksenhetsnummer	Bruksenhetstype	Bruksareal	Ant. rom	Kjøkkentilgang	Bad	WC	Matrikkelenhet
		Unummerert bruksenhet	0	0	0	0	0	232/22

SEFRAK-minne

«SEFRAK er en forkorting for Sekretariatet For Registrering Av faste Kulturminner. Dette sekretariatet hadde ansvaret for en landsomfattende registrering av eldre bygninger. Et omfattende feltarbeid ble gjort i perioden 1975-1995. I dag er det Riksantikvaren som administrerer SEFRAK i samarbeid med fylkeskommunene. På <http://www.ra.no/> finnes mer informasjon om SEFRAK og om tilgang på den informasjonen som er registrert.»

SEFRAK-ID Kulturminnebetegnelse

1263 28 187 SKYKKJE/DO, BØRSLID, STORSÆTER

Bygningsnr: 176 308 001

Løpenr:

Bygningssendingskode:

Bygningstype: Hus for dyr/landbr.lager/silo

Næringsgruppe:

Bygningsstatus: Tatt i bruk

Energikilder:

Bebygd areal: 0 Ant. boliger: 0

Bruksareal bolig: 0 Ant. etasjer: 0

BRA annet: 0 Vannforsyning:

Bruksareal totalt: 0 Avløp: Nei

Alternativt areal: 0 Har heis: Nei

Alternativt areal 2: 0

Oppvarming:

Datoer:

Rammeåttatelse:

Igangsettingsåttatelse:

Tatt i bruk:

Midl. bruksåttatelse:

Ferdigåttatelse:

Bruksenheter

Adresse	Bruksenhetsnummer	Bruksenhetsstype	Unummerert bruksenheter	Bruksareal	Ant. rom	Kjøkkentilgang	Bad	WC	Matrikkelenhet
			0	0	0	0	0	0	232/22

SEFRAK-minne

«SEFRAK er en forkorting for Sekretariatet For Registrering Av faste Kulturminner. Dette sekretariatet hadde ansvaret for en landsomfattende registrering av eldre bygninger. Et omfattende feltarbeid ble gjort i perioden 1975-1995. I dag er det Riksantikvaren som administrerer SEFRAK i samarbeid med fylkeskommunene. På <http://www.ra.no/> finnes mer informasjon om SEFRAK og om tilgang på den informasjonen som er registrert.»

SEFRAK-ID Kulturminnebetegnelse

1263 28 188 LÅVE, BØRSLID, STORSÆTER, BJØRSVIK

Bygningsnr: 176 308 028

Løpenr:

Bygningssendingskode:

Bygningstype: Våningh. benyttes som fritidsb

Næringsgruppe:

Bygningsstatus: Tatt i bruk

Energikilder:

Datoer:

Rammeåttatelse:

Igangsettingsåttatelse:

Tatt i bruk:

Midl. bruksåttatelse:

Ferdigåttatelse:

Bebygd areal: 0 Ant. boliger: 1

Bruksareal bolig: 0 Ant. etasjer: 1

BRA annet: 0 Vannforsyning:

Bruksareal totalt: 0 Avløp: Nei

Alternativt areal: 0 Har heis: Nei

Alternativt areal 2: 0

Oppvarming:

Etasje

Etasje Antall boenheter BRA bolig BRA annet BRA totalt

H01 1 0.0 0.0 0.0 0.0

Bruksenheter

Adresse	Bruksenhetsnummer	Bruksenhetsstype	Bruksareal	Ant. rom	Kjøkkentilgang	Bad	WC	Matrikkelenhet
1193 Storset 80	H0101	Bolig	0	0	0	0	0	232/22


SEFRAK-minne

«SEFRAK er en forkorting for Sekretariatet For Registrering Av faste Kulturminner. Dette sekretariatet hadde ansvaret for en landsomfattende registrering av eldre bygninger. Et omfattende feltarbeid ble gjort i perioden 1975-1995. I dag er det Riksantikvaren som administrerer SEFRAK i samarbeid med fylkeskommunene. På <http://www.ra.no/> finnes mer informasjon om SEFRAK og om tilgang på den informasjonen som er registrert.»

SEFRAK-ID Kulturminnebetegnelse


1263 28 186 VÅNINGSHUS, STORSÆTER, BØRSLID, BJØRSVIK



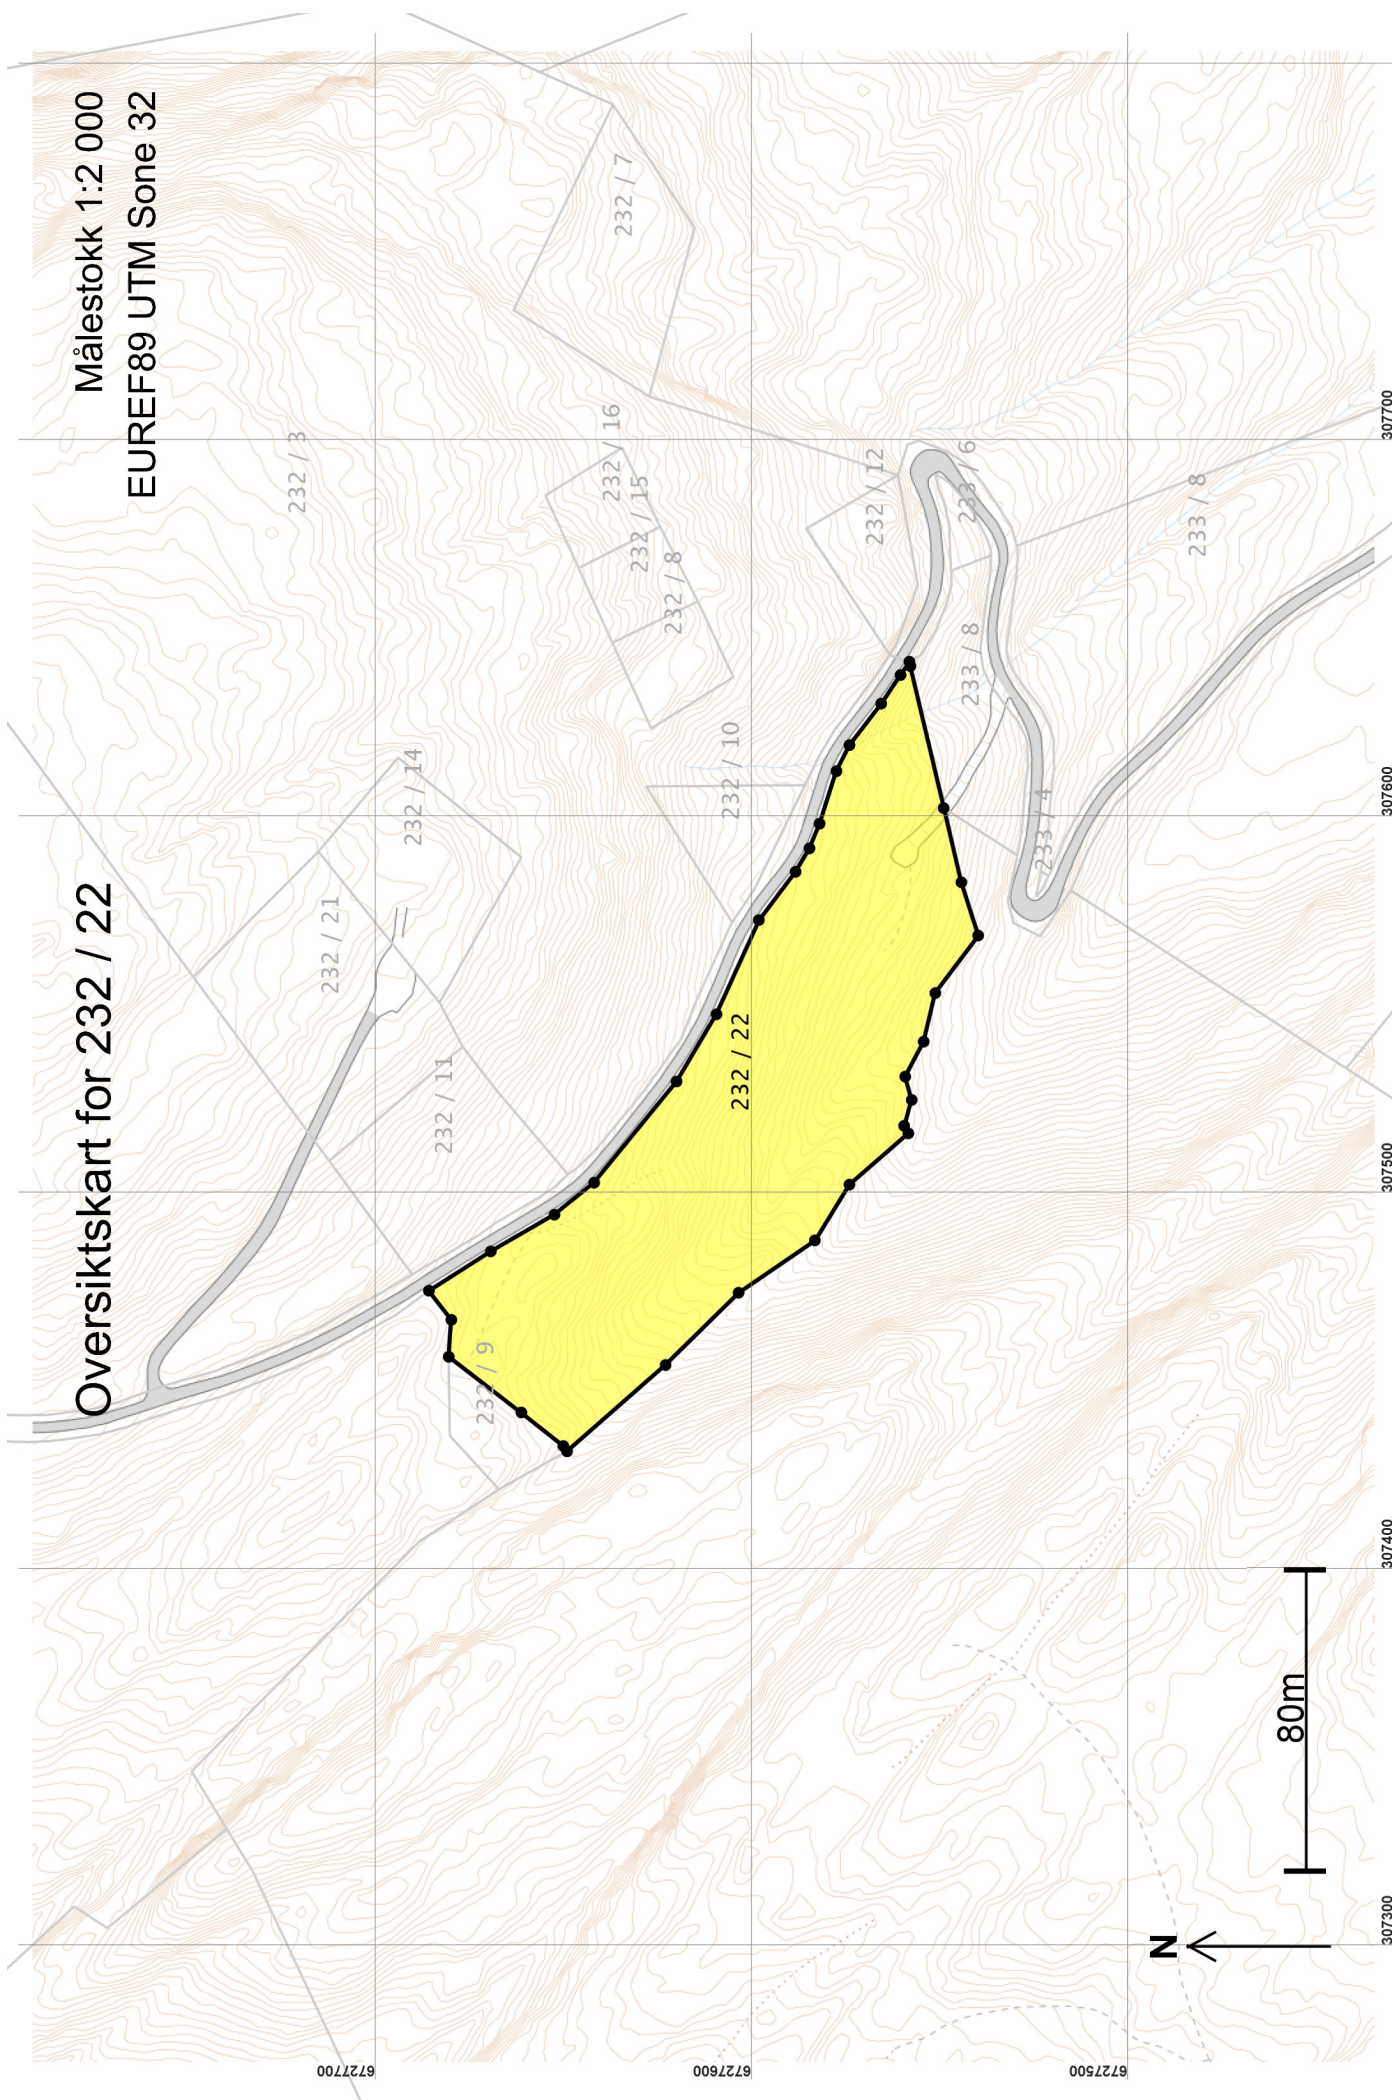

Oversiktskart for 232 / 22

Målestokk 1:2 000
EUREF89 UTM Sone 32

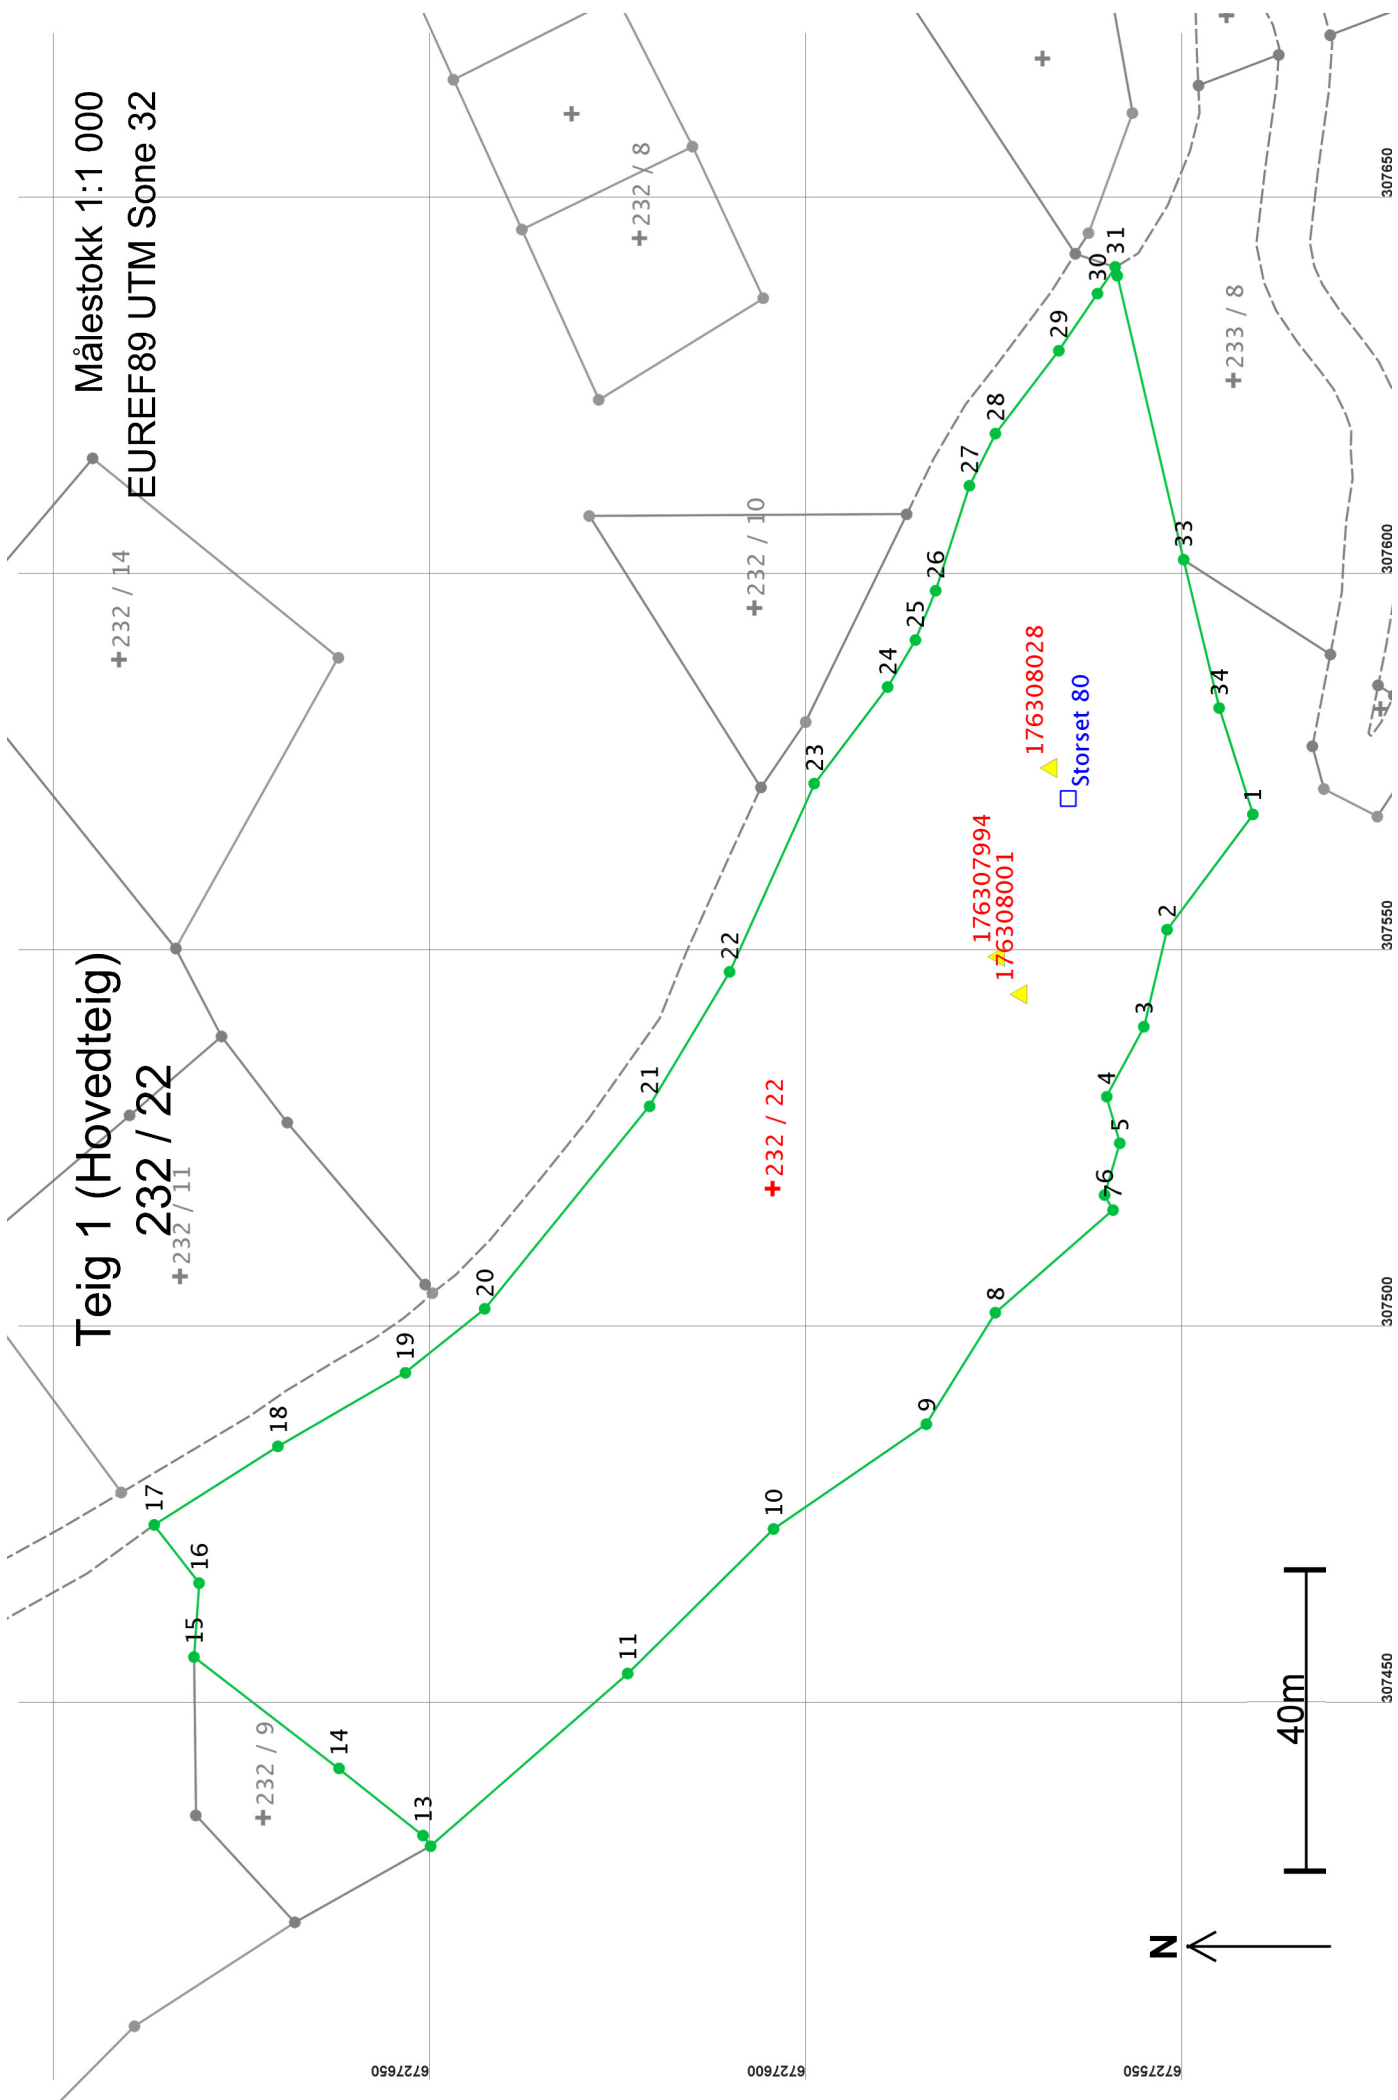

Areal og koordinater

Areal: 10 469,6

Arealmerknad:

Representasjonssystem: EUREF89 UTM Sone 32

Nord: 6727605

Øst: 307518

Grensepunkt / Grenselinje

Ytre avgrensing

Løpenr	Nord	Øst	Grensemerke nedsatt i / Grensepunkttype / Lengde Hjelpelinjetype	Målemetode	Nøyaktighet	Radius
1	6727541,51	307567,86	Jord Offentlig godkjent grensemerke 19,08 Ikke hjelpelinje	11 Terrengmålt: Totalstasjon	13	13
2	6727552,91	307552,56	Jordfast stein Offentlig godkjent grensemerke 13,24 Ikke hjelpelinje	11 Terrengmålt: Totalstasjon	13	14
3	6727555,99	307539,68	Fjell Offentlig godkjent grensemerke 10,51 Ikke hjelpelinje	11 Terrengmålt: Totalstasjon	13	14
4	6727560,91	307530,39	Fjell Offentlig godkjent grensemerke 6,42 Ikke hjelpelinje	11 Terrengmålt: Totalstasjon	13	14
5	6727559,18	307524,21	Fjell Offentlig godkjent grensemerke 7,17 Ikke hjelpelinje	11 Terrengmålt: Totalstasjon	13	14
6	6727561,20	307517,33	Fjell Offentlig godkjent grensemerke 2,28 Ikke hjelpelinje	11 Terrengmålt: Totalstasjon	13	14
7	6727560,08	307515,34	Ikke spesifisert Umerket	11 Terrengmålt: Totalstasjon	13	14
8	6727575,71	307501,72	Ikke spesifisert Umerket	11 Terrengmålt: Totalstasjon	13	14
9	6727584,88	307486,92	Ikke spesifisert Umerket	11 Terrengmålt: Totalstasjon	13	14
10	6727605,16	307473,01	Fjell Offentlig godkjent grensemerke 27,27 Ikke hjelpelinje	96 GPS kinematisk (Real time kinematic)	13	14
11	6727624,54	307453,83	Fjell Offentlig godkjent grensemerke 34,79 Ikke hjelpelinje	96 GPS kinematisk (Real time kinematic)	13	14
12	6727650,71	307430,91	Fjell Offentlig godkjent grensemerke 1,73 Ikke hjelpelinje	96 GPS kinematisk (Real time kinematic)	13	14
13	6727651,71	307432,32	Fjell Kors	96 GPS kinematisk (Real time kinematic)	13	14

Løpenr	Nord	Øst	Grensemerke nedsatt i / Grensepunkttype / Lengde Hjelpelinjetype	Målemetode	Nøyaktighet	Radius
14	6727662,85	307441,23	Fjell Kors	96 GPS kinematisk (Real time kinematic)	13	13
15	6727682,13	307456,01	24,30 Ikke hjelpelinje Fjell Kors	96 GPS kinematisk (Real time kinematic)	14	14
16	6727681,45	307465,83	9,84 Ikke hjelpelinje Fjell Kors	96 GPS kinematisk (Real time kinematic)	13	13
17	6727687,41	307473,56	9,76 Ikke hjelpelinje Ikke spesifisert Umerket	69 Beregnet	13	13
18	6727670,98	307483,98	19,45 Ikke hjelpelinje Ikke spesifisert Umerket	69 Beregnet	14	14
19	6727654,06	307493,73	19,53 Ikke hjelpelinje Ikke spesifisert Umerket	69 Beregnet	13	13
20	6727643,52	307502,23	13,53 Ikke hjelpelinje Ikke spesifisert Umerket	69 Beregnet	14	14
21	6727621,62	307529,12	34,68 Ikke hjelpelinje Ikke spesifisert Umerket	69 Beregnet	13	13
22	6727611,00	307546,96	20,76 Ikke hjelpelinje Ikke spesifisert Umerket	69 Beregnet	14	14
23	6727599,76	307571,95	27,40 Ikke hjelpelinje Ikke spesifisert Umerket	69 Beregnet	13	13
24	6727590,01	307584,77	16,10 Ikke hjelpelinje Ikke spesifisert Umerket	69 Beregnet	14	14
25	6727586,32	307590,99	7,24 Ikke hjelpelinje Ikke spesifisert Umerket	69 Beregnet	13	13
26	6727583,64	307597,55	7,09 Ikke hjelpelinje Ikke spesifisert Umerket	69 Beregnet	14	14
27	6727579,16	307611,47	14,62 Ikke hjelpelinje Ikke spesifisert Umerket	69 Beregnet	13	13
28	6727575,70	307618,40	7,74 Ikke hjelpelinje Ikke spesifisert Umerket	69 Beregnet	14	14
			13,86 Ikke hjelpelinje	69 Beregnet	13	13
					14	14

Løpenr	Nord	Øst	Grensemerke nedsatt i / Lengde	Hjelpelinjetype	Målemetode	Nøyaktighet	Radius
29	6727567,28	307629,41	Ikke spesifisert	Umerket	69 Beregnet	13	
30	6727562,14	307636,99	9,16	Ikke hjelpelinje	69 Beregnet	13	
31	6727559,79	307640,53	4,25	Ikke hjelpelinje	69 Beregnet	13	
32	6727559,52	307639,36	1,21	Ikke hjelpelinje	96 GPS kinematisk (Real time kinematic)	13	
33	6727550,69	307601,67	38,71	Ikke hjelpelinje	96 GPS kinematisk (Real time kinematic)	13	
34	6727545,98	307581,98	Fjell Bolt		11 Terrengmålt: Totalstasjon	13	
			20,25	Ikke hjelpelinje		14	
			Jord	Offentlig godkjent grensemerke		13	
			14,81	Ikke hjelpelinje		14	