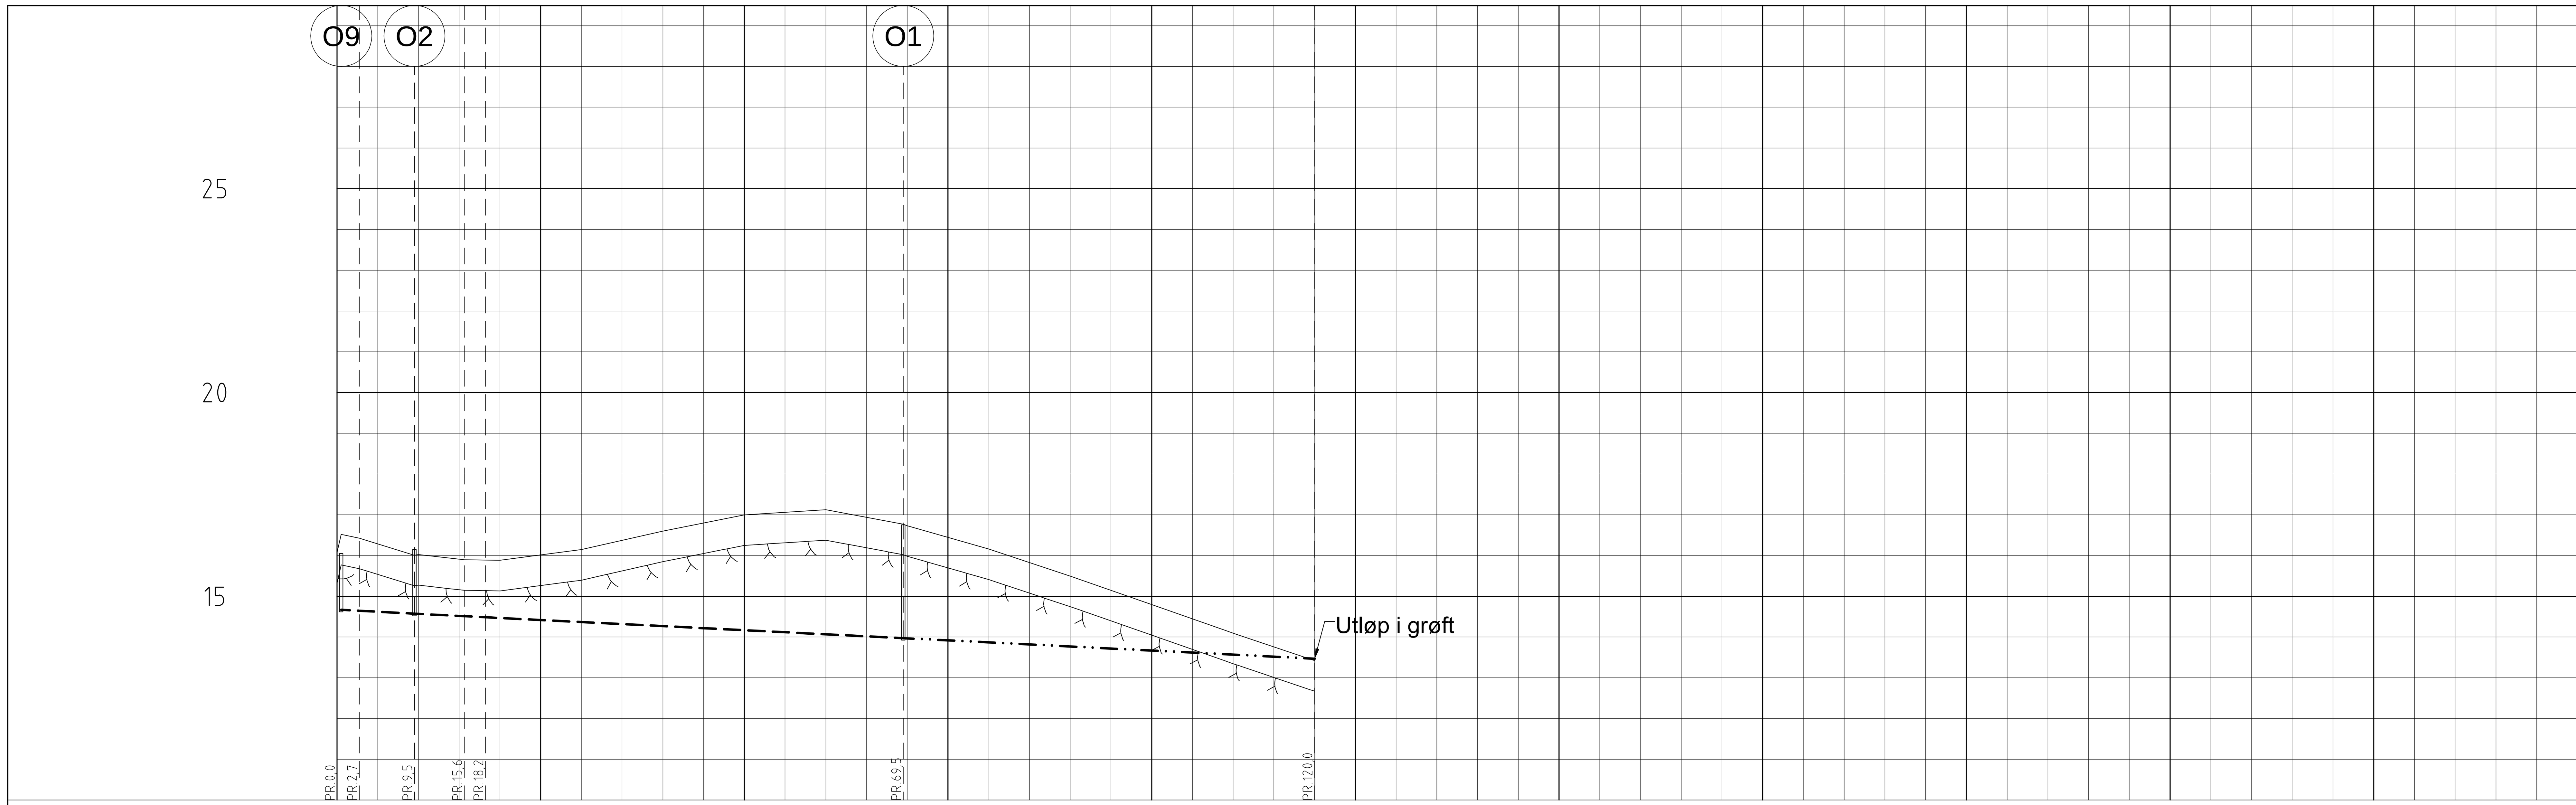

Felt		Verdier
PROFIL NR.		0, 25, 50, 75, 100, 125, 150, 175, 200, 225, 250, 27
Grunneier		
Markslag		
Grunnforhold		
TERRENG H./TOPP VEGDEKKE		16,07; 16,02; 15,88; 16,14; 16,60; 17,00; 17,13; 16,73; 16,16; 15,49; 14,80; 14,10; 13,42
Hor.vinkelpunktavstand i m		2,7; 6,8; 6,1; 2,6; 51,3; 50,5
Overvannsledning	Kumavstand i m	2,2; 6,8; 6,1; 2,6; 51,3
	Fall i ‰	10,6; 10,6; 10,0; 10,0; 10,0
	Kote innv. bunn	14,67; 14,64; 14,57; 14,51; 14,48; 13,97
	Type og dim	200DV_Oi SN8
Drensledning	Kumavstand i m	50,5
	Fall i ‰	10,0
	Kote innv. bunn	13,97; 13,47
	Type og dim	200DV_D SN8

MERKNAD:
(5) Plassering bekkeinntak tilpasses eksisterende bekkeløp, og rør tilpasses eksisterende inntak/bekkelukking.

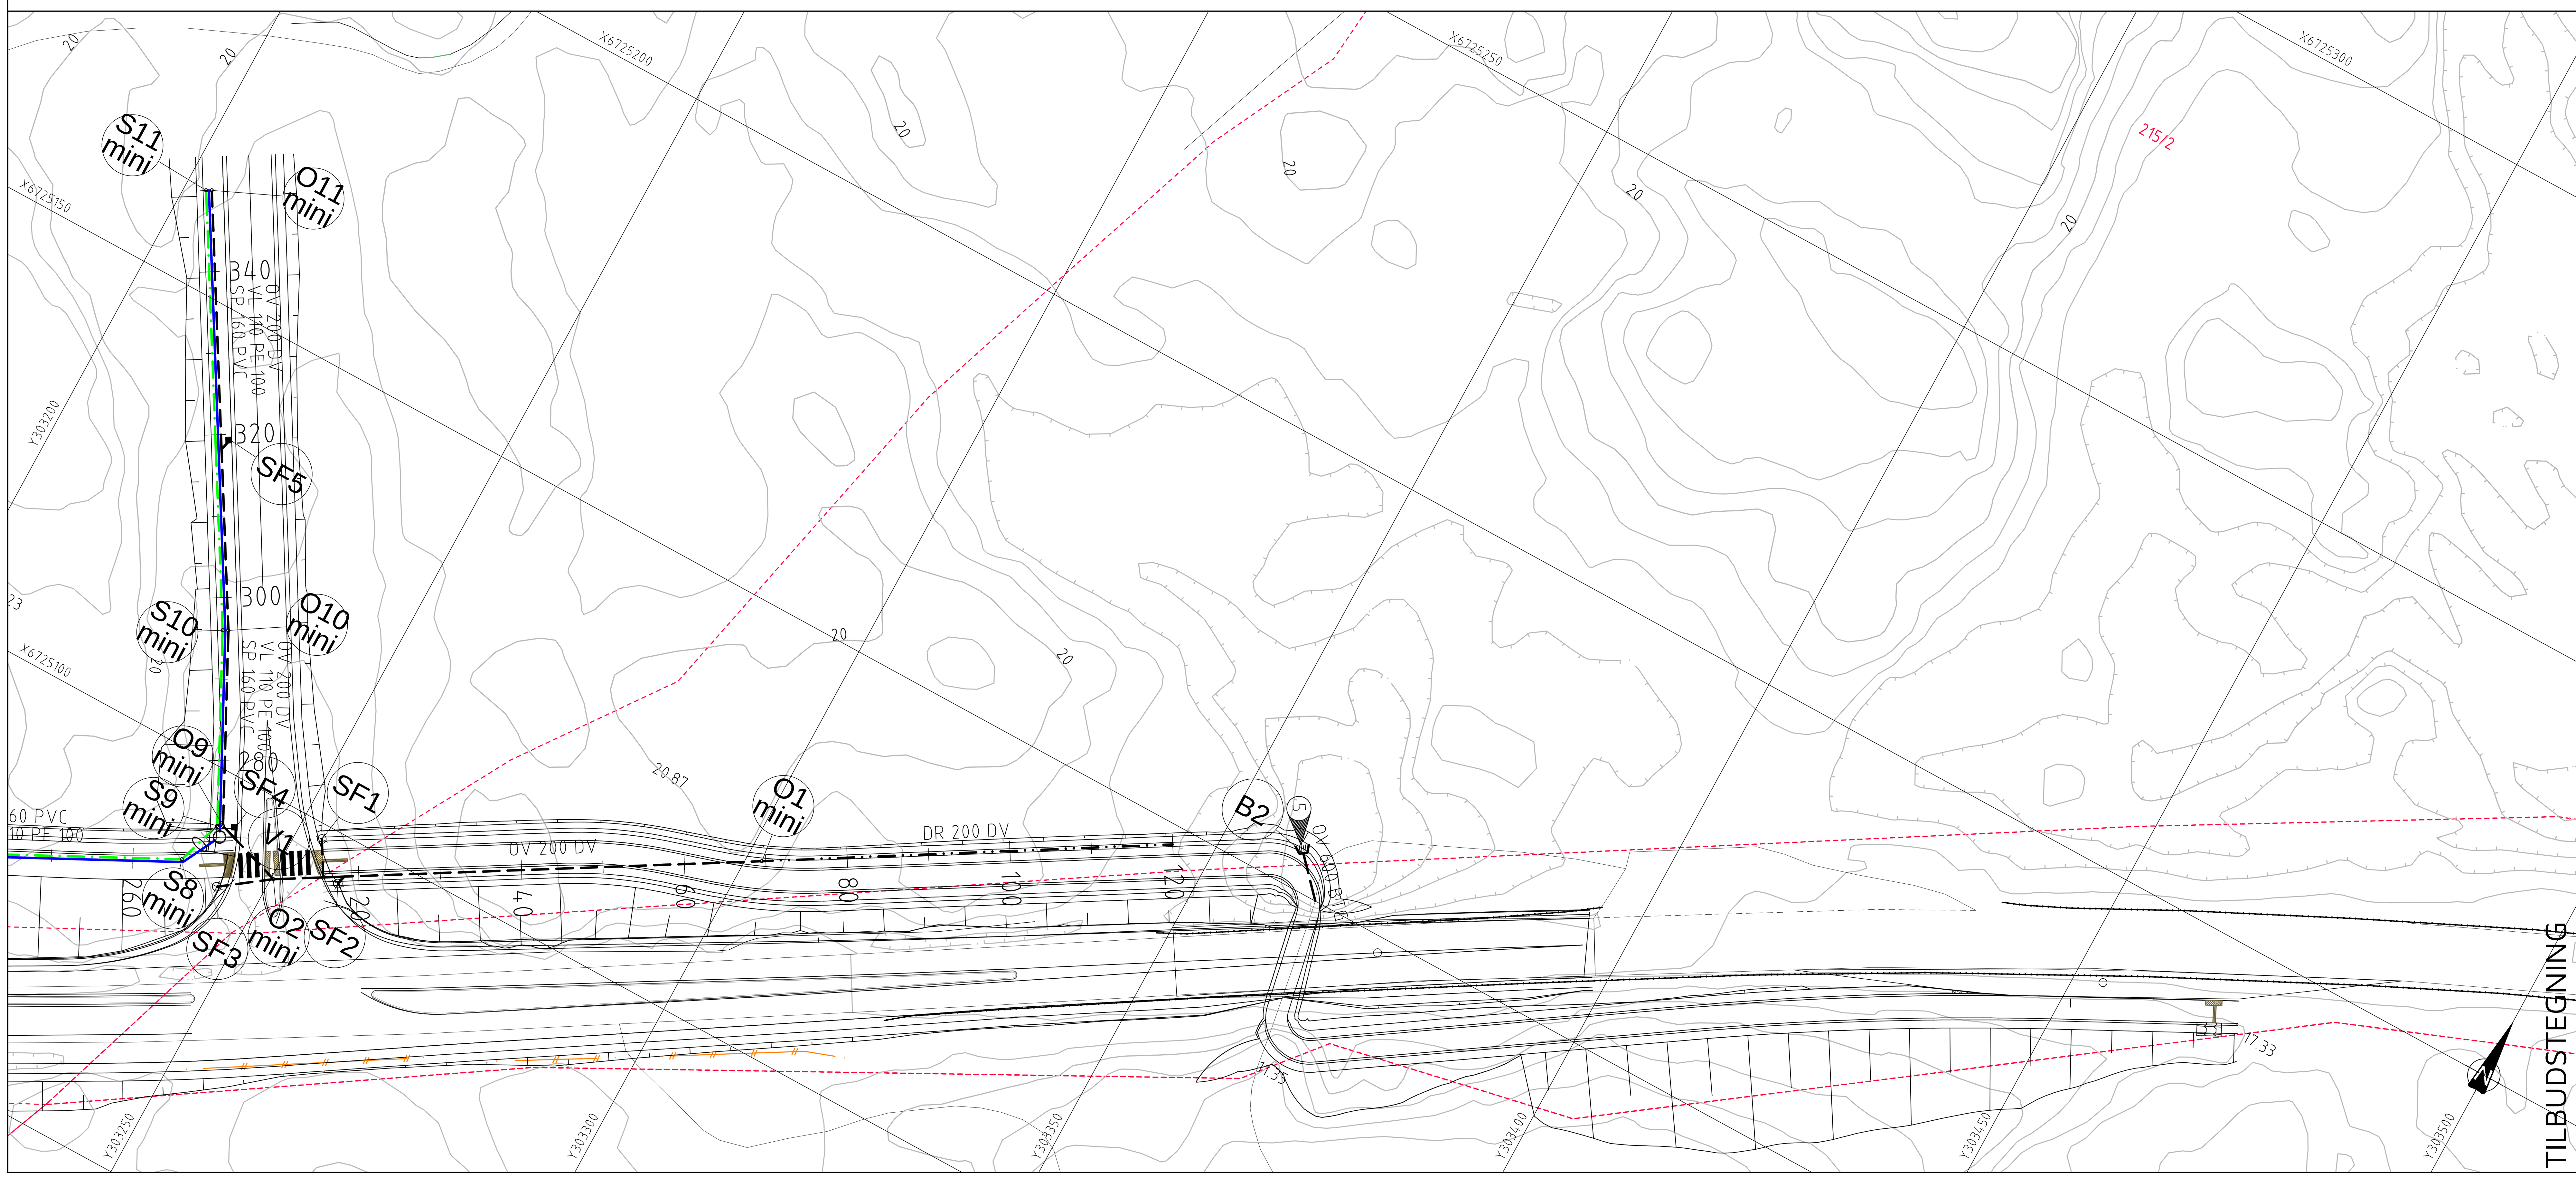

TEGNFORKLARING

Eksisterende		Prosjektert
	Vannledning (VL)	
	Spillvannsledning (SP)	
	Overvannsledning (OV)	
	Pumpeledning spillvann (PS)	
	Ledning i borehull	
	Ledning utgår	
EKS	Stakekum (S/O)	
	Ministakekum (S/O mini)	
EKS	Vannledningskum m/brann- og stengeventil (V)	
	Lufteventil	
	Kloakkpumpestasjon (P)	
	Sandfangskum m/kuppelrist (SF)	
	Sandfangskum m/kjeftesluk (SF)	
	Bekkeinntak m/rist	

Rev.	Dato	Sign.	Revisjonen gjelder

Oppdragsgiver: ATR Eiendom AS

Prosjekt: Nordhordaland næringspark. Ledningsplan og profil, kum O9-utløp grøft, profil 0-120.

Tegn.: ANH | Kontr.: ANH | Godkj.:
Dato: 18.11.13
Målestokk: 1:500/100 | Format: A1
Prosjektnr.: 2513
Tegningsnr.: GH06 | Rev.:

haugen VVA
Fabrikkgaten 7B
5059 Bergen
Tlf. 55 59 82 60
e-post: post@haugenvva.no