





<ul style="list-style-type: none"> <li>— Målte Grenser</li> <li>- Registrerte Grenser</li> <li>Udefinert grenser</li> <li>Terrengmålte grenser</li> <li>Konstruert grensepunkt</li> <li>Bolig</li> <li>Bustad m/leilighet</li> <li>Våningshus</li> </ul>	<ul style="list-style-type: none"> <li>Sjette bustader</li> <li>Hytter/feriehus</li> <li>Garsjefelthus</li> <li>Industri/lager</li> <li>Andre bygg</li> </ul>	 <p>Lindås kommune Geodata avdeling</p>	 <p>N</p>
<p>Beliggenhet og høyder må oppfattes som orienterende.</p>			

SVINDALSVEGEN 168	
NY SITUASJON	
Siv.ing. Atle Sundal	2.101
Forfattere: 78, 80-809 80208 TILBYR: 88 88 88 88, TILBYR: 85 88 88 87 VORBYR: 88 88 88 88	1:100 23.06.14



- |                           |                    |
|---------------------------|--------------------|
| — Målte Grenser           | ▭ Større busteider |
| - - - Registrerte Grenser | ▭ Hytte/feriehuis  |
| ⌄ Udefinert grepper       | ▭ Garasje/bilhus   |
| ⌄ Terrengmålte grense     | ▭ Teleskiftlager   |
| ⌄ Konstruert grensepunkt  | ▭ Andre bygg       |
| ▭ Bolig                   |                    |
| ▭ Bustad m/føllighet      |                    |
| ▭ Våningshus              |                    |

Beliggenhet og høyder må oppfattes som orienterende.



Lindås kommune  
Geodata avdeling




Dato: 2014.09.24  
sign: lito


G.nr.23 B.nr.8

Målestokk  
1:1000


SVINDALSVEGEN 168	
EKSISTERENDE SITUASJON	
Siv.ing. Atle Sundal	1.101
Fødselsdato: 7/8 1959 TELEFON: 55 68 82 04 703747 55 68 82 97 MØBIL: 95 68 72 98	LW 1:100 23.06.14

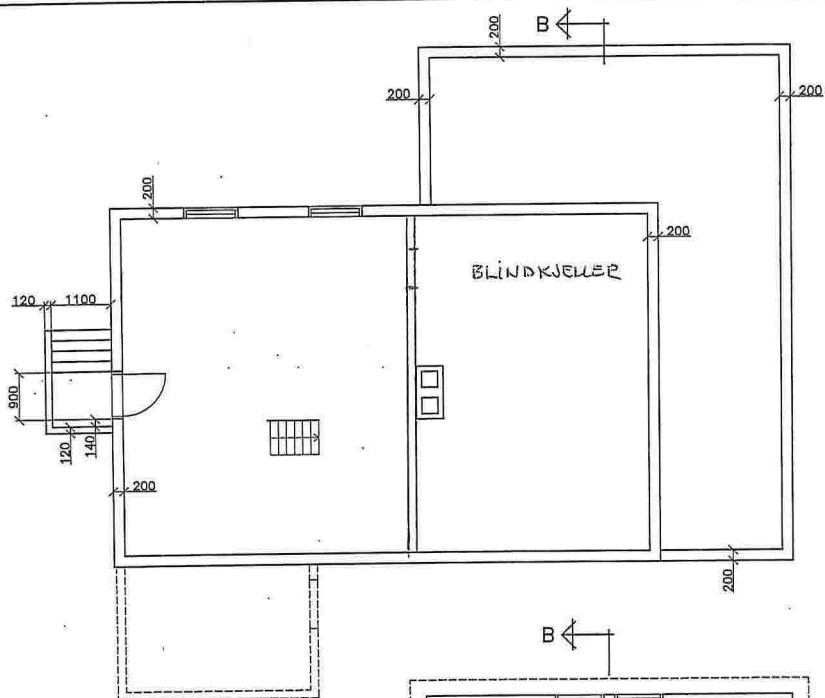


PLAN KJELLER

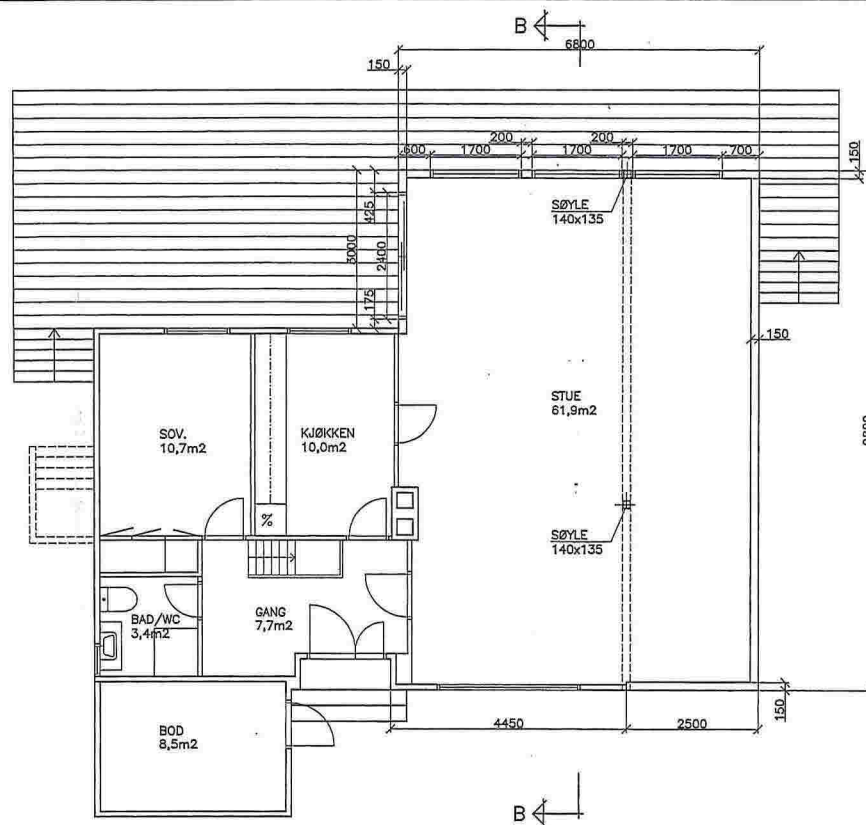

PLAN 1.ETASJE

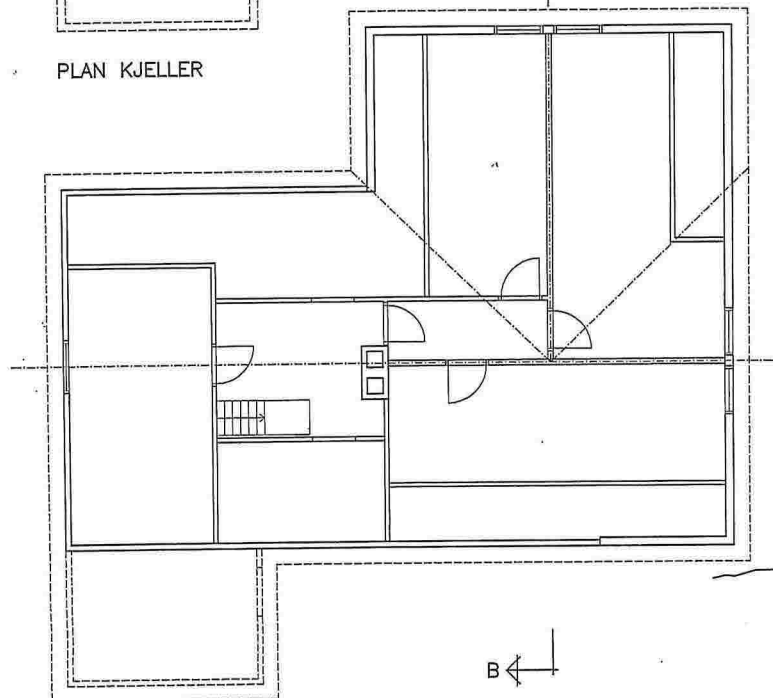


PLAN LOFT

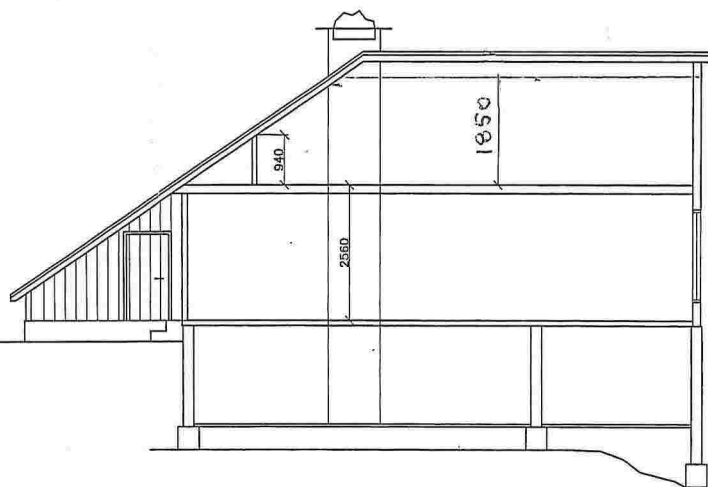

SNITT B-B


PROSJEKT	SVINDALSVEGEN 148
TITTEL	PLANER OG SNITT, NY SITUASJON
UTARBEIDET AV	Siv.ing. Atle Sundal
STAVEL	2.100

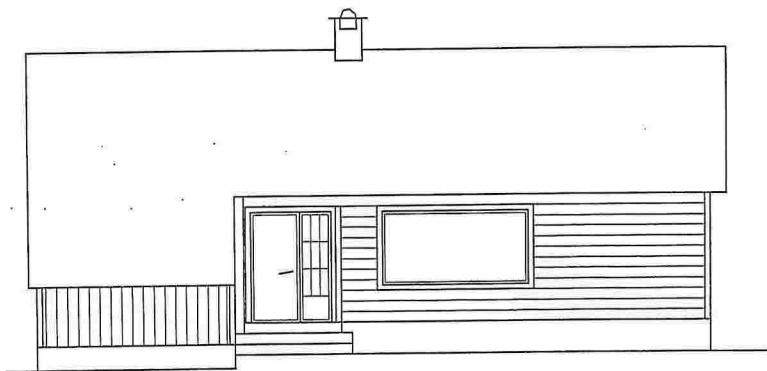


FASADE MOT VEST



FASADE MOT ØST

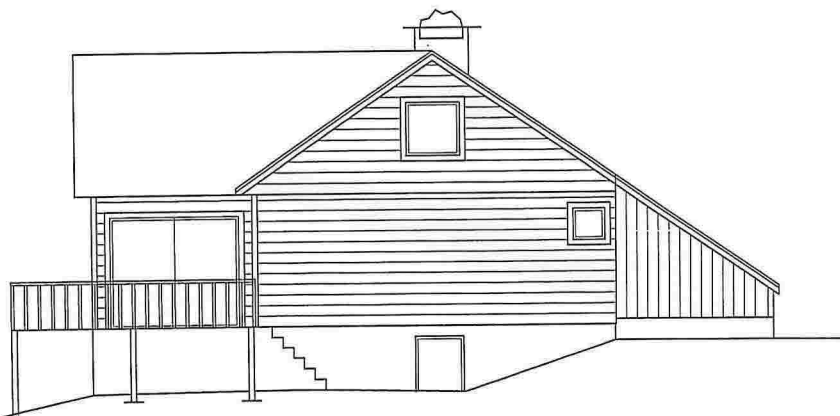


FASADE MOT NORD

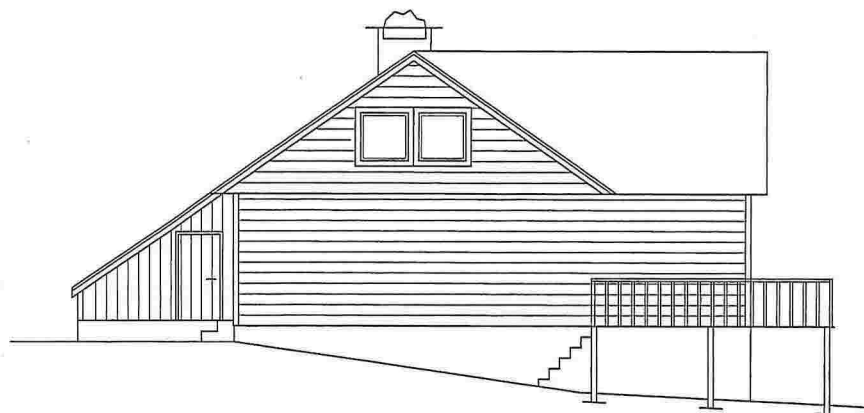


FASADE MOT SØR


PROSJEKT	SVINDALSVEGEN 168	BYGG	1	2	3	4	5	6	7	8	9	10
TITTEL	FASADER, NY SITUASJON	SKALA	2.101	BYGG	1	2	3	4	5	6	7	8
BYGGFØRTEGNER	Siv.ing. Atle Sundal	BYGG	1	2	3	4	5	6	7	8	9	10
BYGGFØRTEGNER		BYGG	1	2	3	4	5	6	7	8	9	10

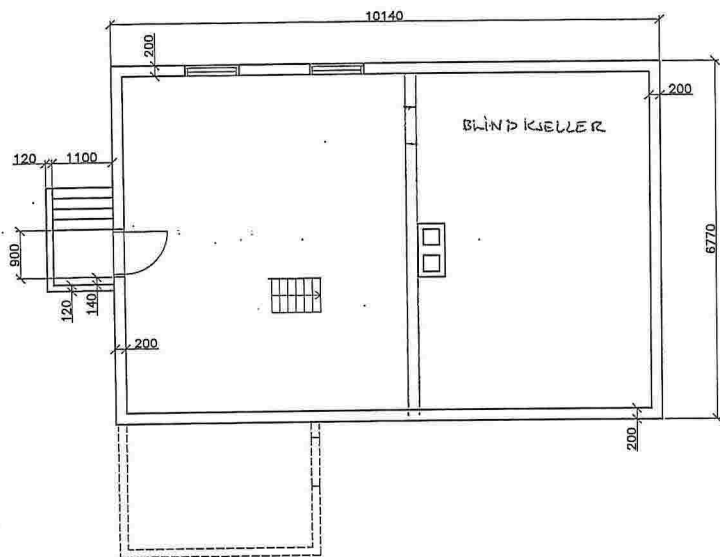


PLAN KJELLER

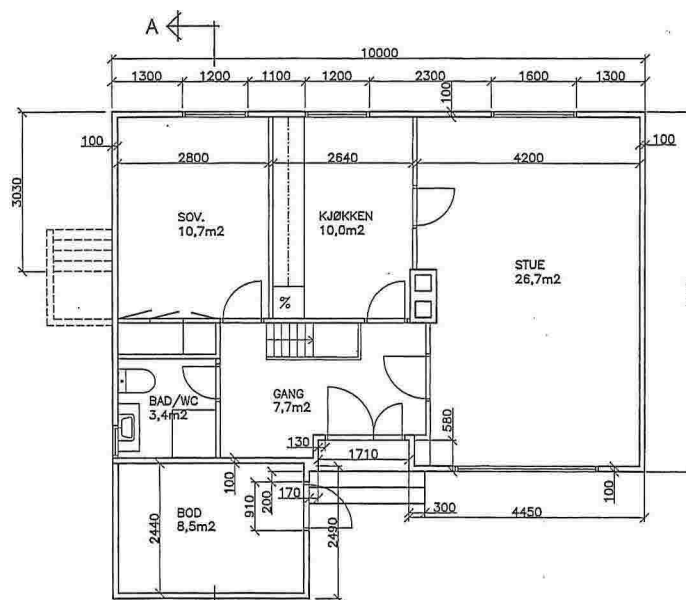

PLAN 1.ETASJE

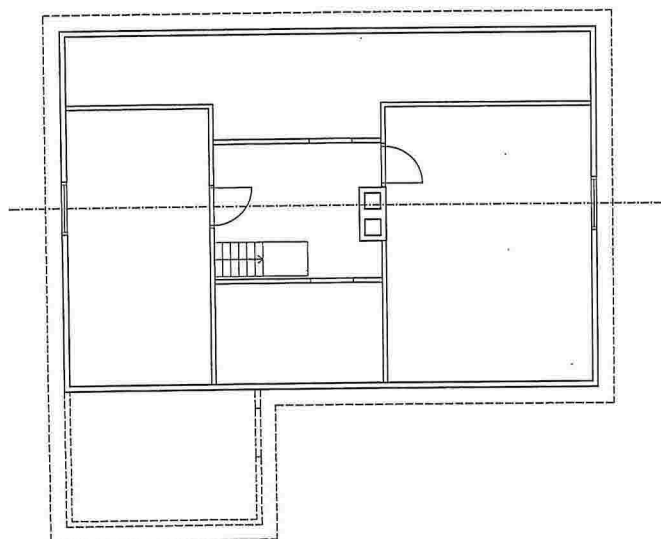


PLAN LOFT

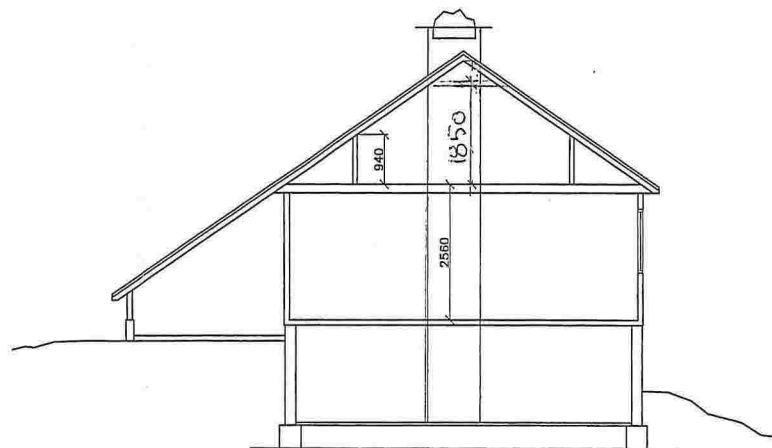


SNITT A-A


SVINDALSVEGEN 168	
PLANER OG SNITT, EKSISTERENDE SITUASJON	
Sizing. Atle Sundal	1.100
LW	

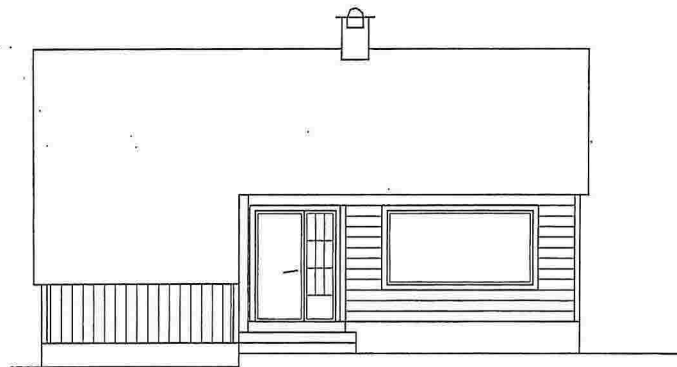


FASADE MOT VEST

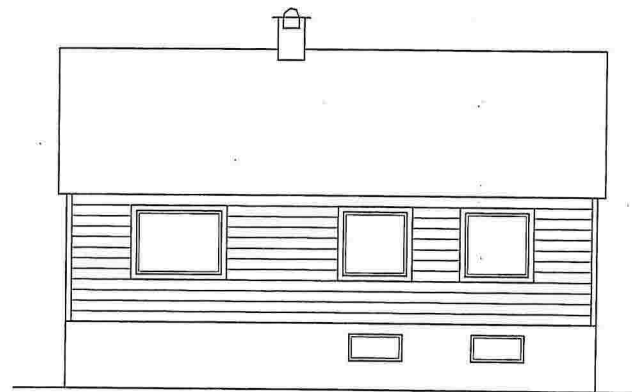

FASADE MOT ØST

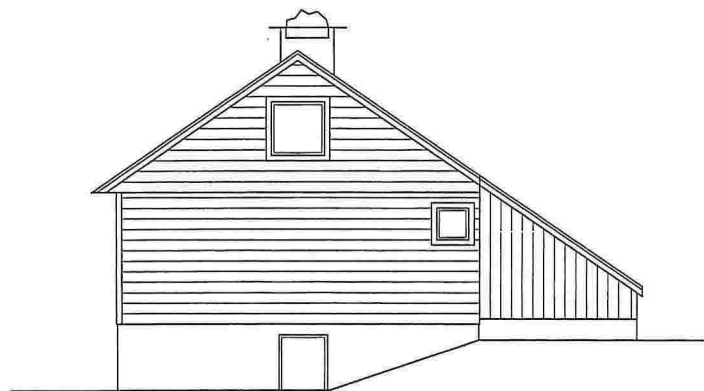

FASADE MOT NORD

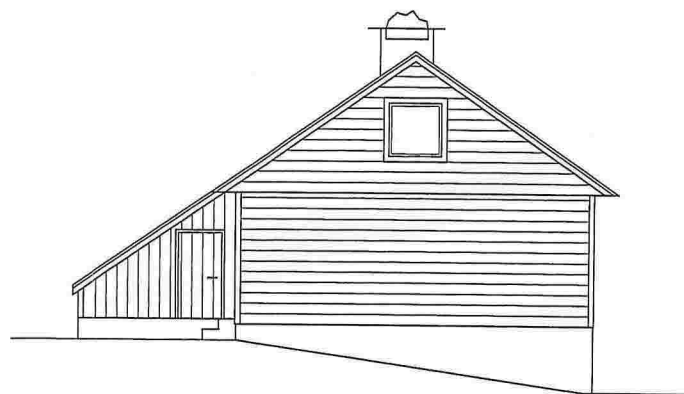

FASADE MOT SØR

PROSJEKT	SVINDALSVEGEN 168	ARK.	
TITTEL	FASADER, EKSISTERENDE SITUASJON	SKALA	1:101
Siv.ing. Atle Sundal		UTGITT	