

- Målte Grenser
- - Registrerte Grenser
- Udefinert grenser
- Terrengmålte grense
- Konstruert grensepunkt
- Bolig
- Bustad m/leilighet

- Våningshus
- Større bustader
- Hytte/feriehus
- Garasje/uthus
- Industri/lager
- Andre bygg

Beliggenhet og høyder må oppfattes som orienterende.  
 Koordinatsystem: UTM(EUREF89) - SONE 32 (EPSG:32632)  
 Høydesystem: (EPSG:)




Lindås kommune  
 Byggesak  
 Tilbygg/garasje



Dato: 2019.03.26  
 Sign: liam

Situasjonskart gbnr 141/46

Målestokk  
 1:500

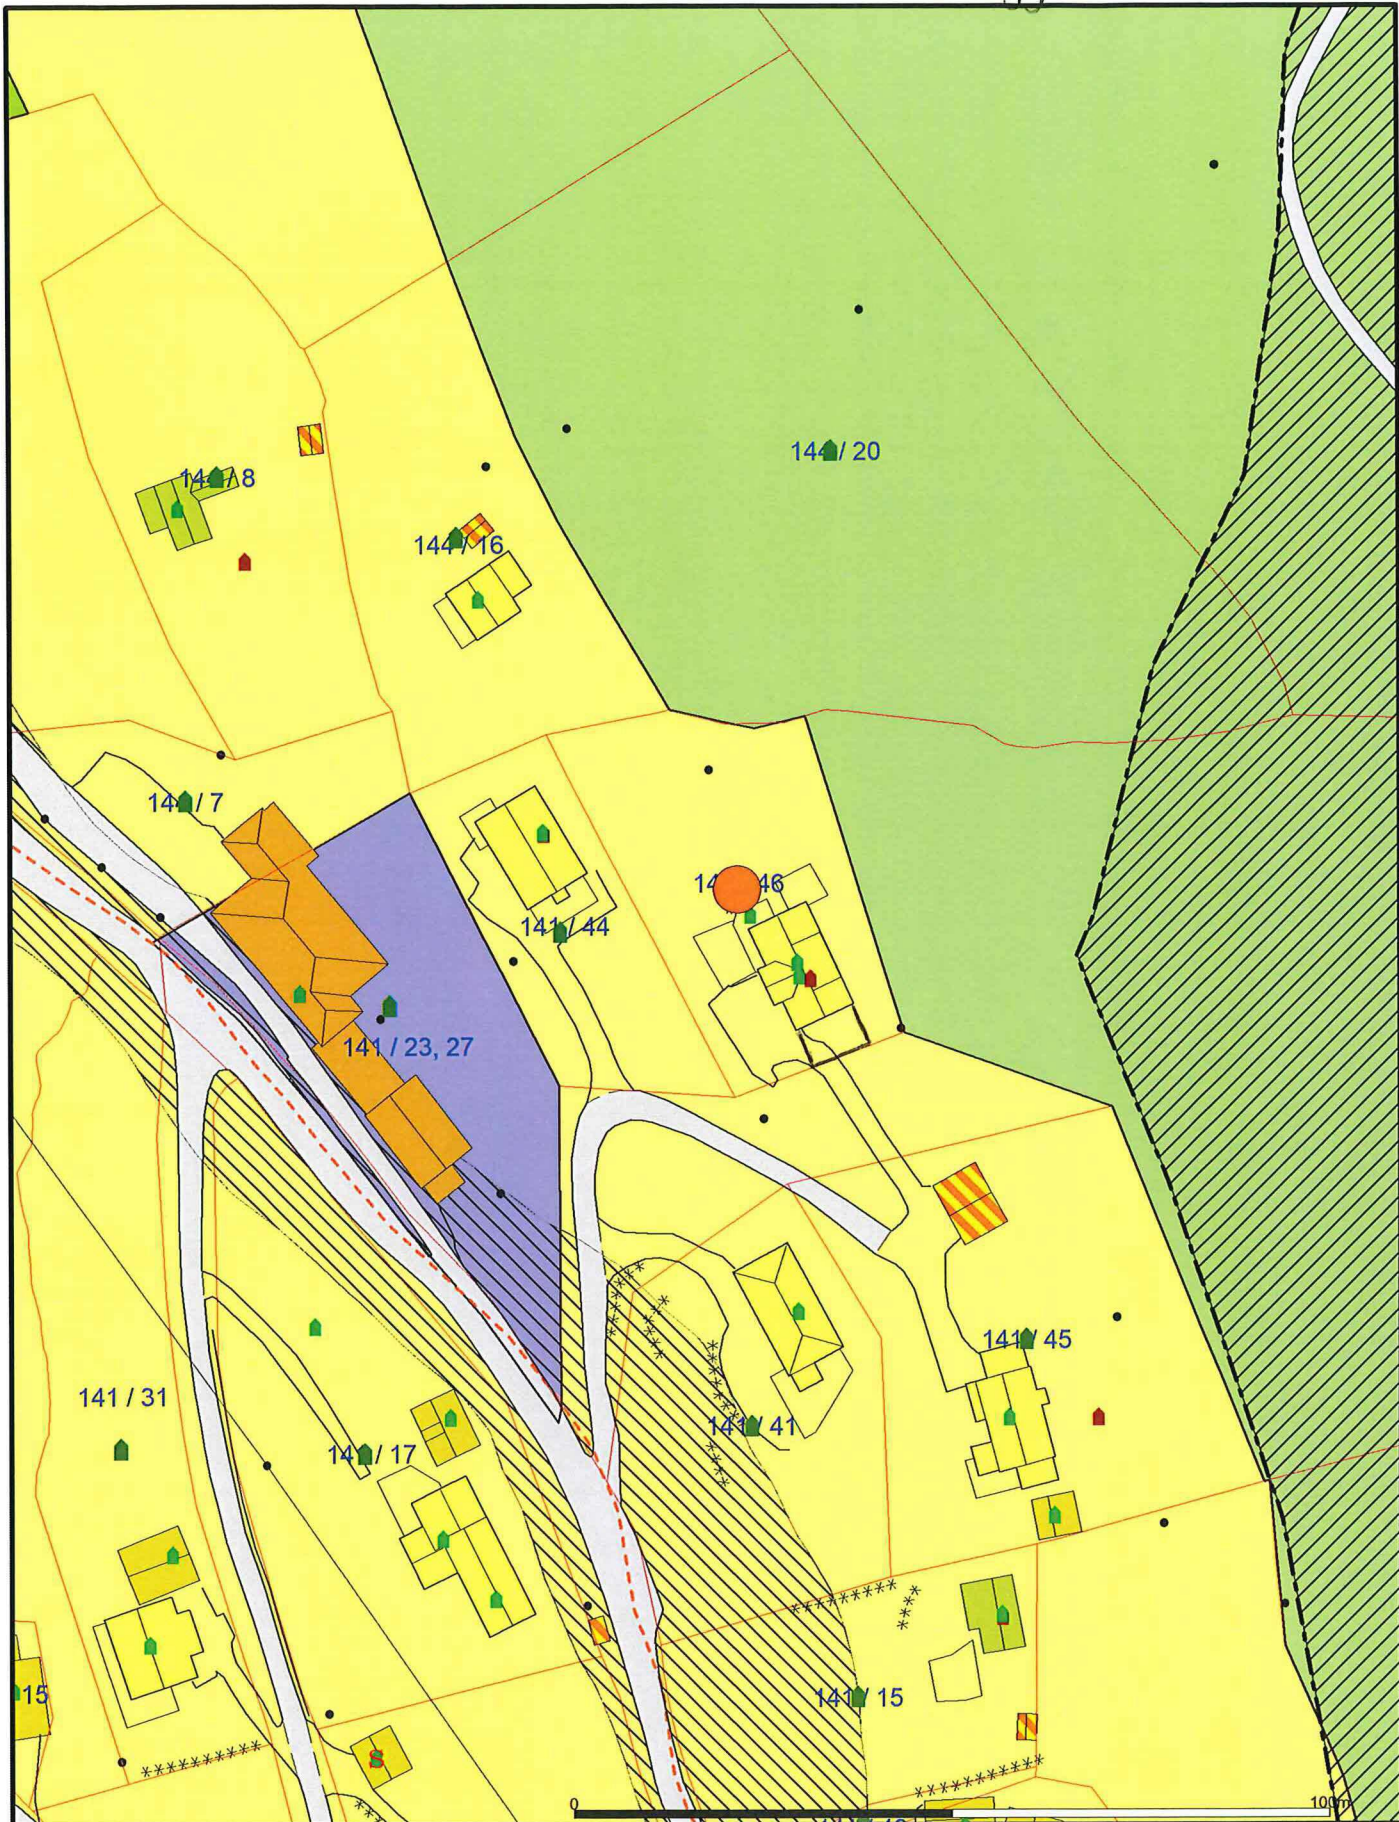

Bustadbygging	Idrettsanlegg	Friområde
Fritidsbustader	Andre typer nærmer angitt b	Effektiviseringsområde
Semtrumsformål	Grav og urnelund	LNFR
Off. privat tenesteyting	Komb bebyggelse og Næring	Spredt bustadbyg
Fritids- og turislføremål	Veg	Spredt Fritidsbust
Råstoffutnytting	Hamn	Spredt Næringsb
Næringsbebyggelse	Grønstruktur	Bruk og vern av s

Beliggenhet og høyer må oppfattes som orienterende.  
 Koordinatsystem: UTM(EUREF89) - SONE 32 (EPSG:32632)  
 Høydesystem: (EPSG:)



Lindås kommune  
 Byggesak  
 Tilbygg/garasje



Dato: 2019.03.26  
 Sign: liam

Kart med kommuneplanen - gbnr 141/46

Målestokk  
 1:1000