


Merknad

- 1 Eksisterende spillvannskum erstattes med ny ø600mm kum. Eksisterende kum og ledning ut av kum må kontrollmåles før legging av ny ledning.
- 2 Ny ø160mm overvannsledning tilknyttes eksisterende ø160mm overvannsledning med grennr.
- 3 Ny ø110mm stikkledning fra kum S7 tilknyttes eksisterende ø110mm spillvannsledning for hus nr. 3. Ny ø32mm stikkledning tilknyttes eksisterende ø32mm vannledning for samme hus.
- 4 Ny ø160mm overvannsledning fra stukk langs veg tilknyttes eksisterende ø160/ø350mm overvannsledning med grennr.
- 5 Ny spillvannskum på ø160mm ledning med 3 innløp for ø110mm stikkledninger. Tre ø32mm vannledninger legges frem til avkjørelse for tilknytning av eks. vannledninger. Eks. vannledninger lokaliseres og kontrolleres før tilknytning.

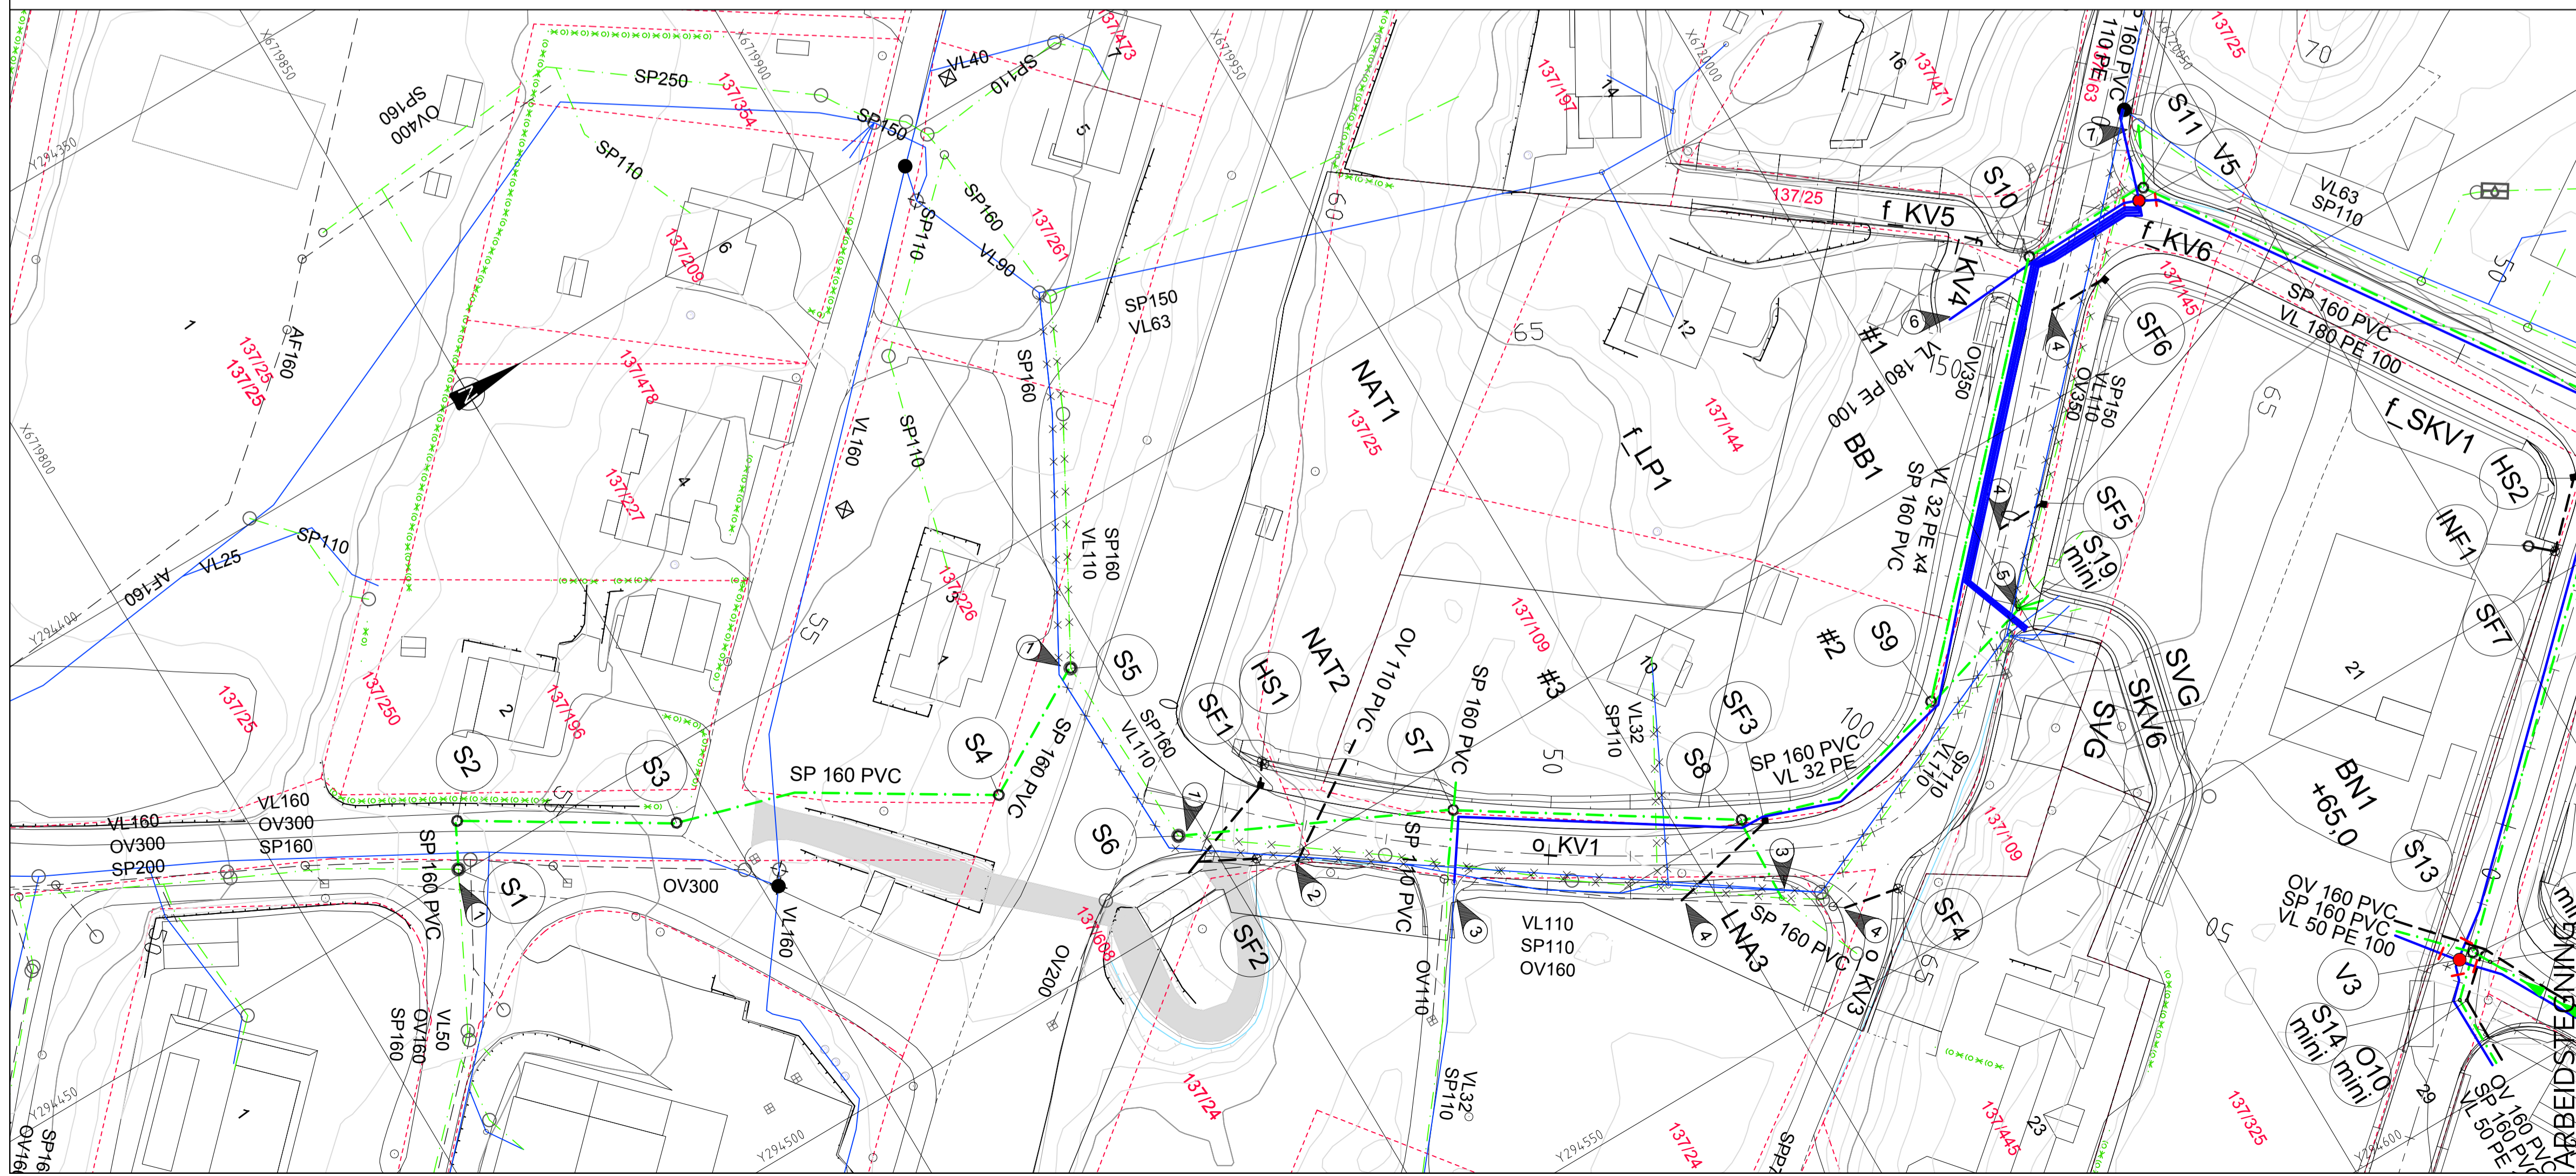

TEGNFORKLARING

- | Eksisterende | Prosjektert | | |
|--------------|--|--|--|
| | Vannledning (VL) | | Prosjektert |
| | Spillvannsledning (SP) | | Spillvannsledning (SP) |
| | Overvannsledning (OV) | | Overvannsledning (OV) |
| | Pumpeledning spillvann (SPP) | | Pumpeledning spillvann (SPP) |
| | Ledning utgår | | Ledning utgår |
| | Stakekum (S/O) | | Stakekum (S/O) |
| | Ministakekum (S/O mini) | | Ministakekum (S/O mini) |
| | Vannledningskum m/brann- og stengeventil (V) | | Vannledningskum m/brann- og stengeventil (V) |
| | Lufteventil | | Lufteventil |
| | Sandfangskum m/kuppelrist (SF) | | Sandfangskum m/kuppelrist (SF) |
| | Sandfangskum m/kjefestluk (SF) | | Sandfangskum m/kjefestluk (SF) |

Rev.	Dato	Sign.	Revisjonen gjelder

Oppdragsgiver: **Bolig og Eiendom AS/Romarheim AS**

Prosjekt: **Alverflaten. Boligfelt og næringsområde**
Plan og profil avløp
Kum S1-S5 og S6-S10

Tegn.	Kontr.	Godk.
HF	THF	THF

Dato: 08.04.2019
 Skala: 1:500/100
 Form: A1

Prosjekt nr.: 18059
 Tegning nr.: GH02

haugen vva Kanalveien 5, 5068 Bergen, Tlf. 55 59 82 60, e-post: post@haugenvva.no