


PROFIL NR.	0	25	50	75	100	125	150	175	200	225	250	275	300
Grunneier	Gnr/Bnr: 137/469						Gnr/Bnr: 137/19						
Markslag	Veg												
Grunnforhold	Sprengstein på fjell												
Terrnghøyder	66.03	65.95	65.90	65.84	65.79	65.74	65.69	65.63	65.58	65.53	65.47	65.42	65.37
Topp vegdekke	66.18												
HOR.V.PUNKT i m	10.9					70.0							
Kumavst. i m	10.9					69.2							
Fall i ‰	-0.5	-114.6				-7.5							
VL													
Kote utv. topp	64.81	63.67				63.15							
Type og dim													180PE 100 SDR 11
SP													
Kumavst. i m	2.4												
Fall i ‰	80.7												
Kote innv. bunn	63.35	63.33											
Type og dim	60PVC SDR 13.6												
SPP													
Kumavst. i m	8.5					70.0							
Fall i ‰	-6.2					-7.3							
Kote utv. topp	63.66	63.60				63.09							
Type og dim													110PE 100 SDR 11
OV													
Kumavst. i m	78.4												
Fall i ‰													
Kote innv. bunn	63.60					63.01							
Type og dim													200PVC SDR 34.4

Merknad

8 Ny vannkum monteres på eksisterende ø250mm vannledning. Eksisterende ledning kontrollmåles før legging av ny kum og ø180mm vannledning.

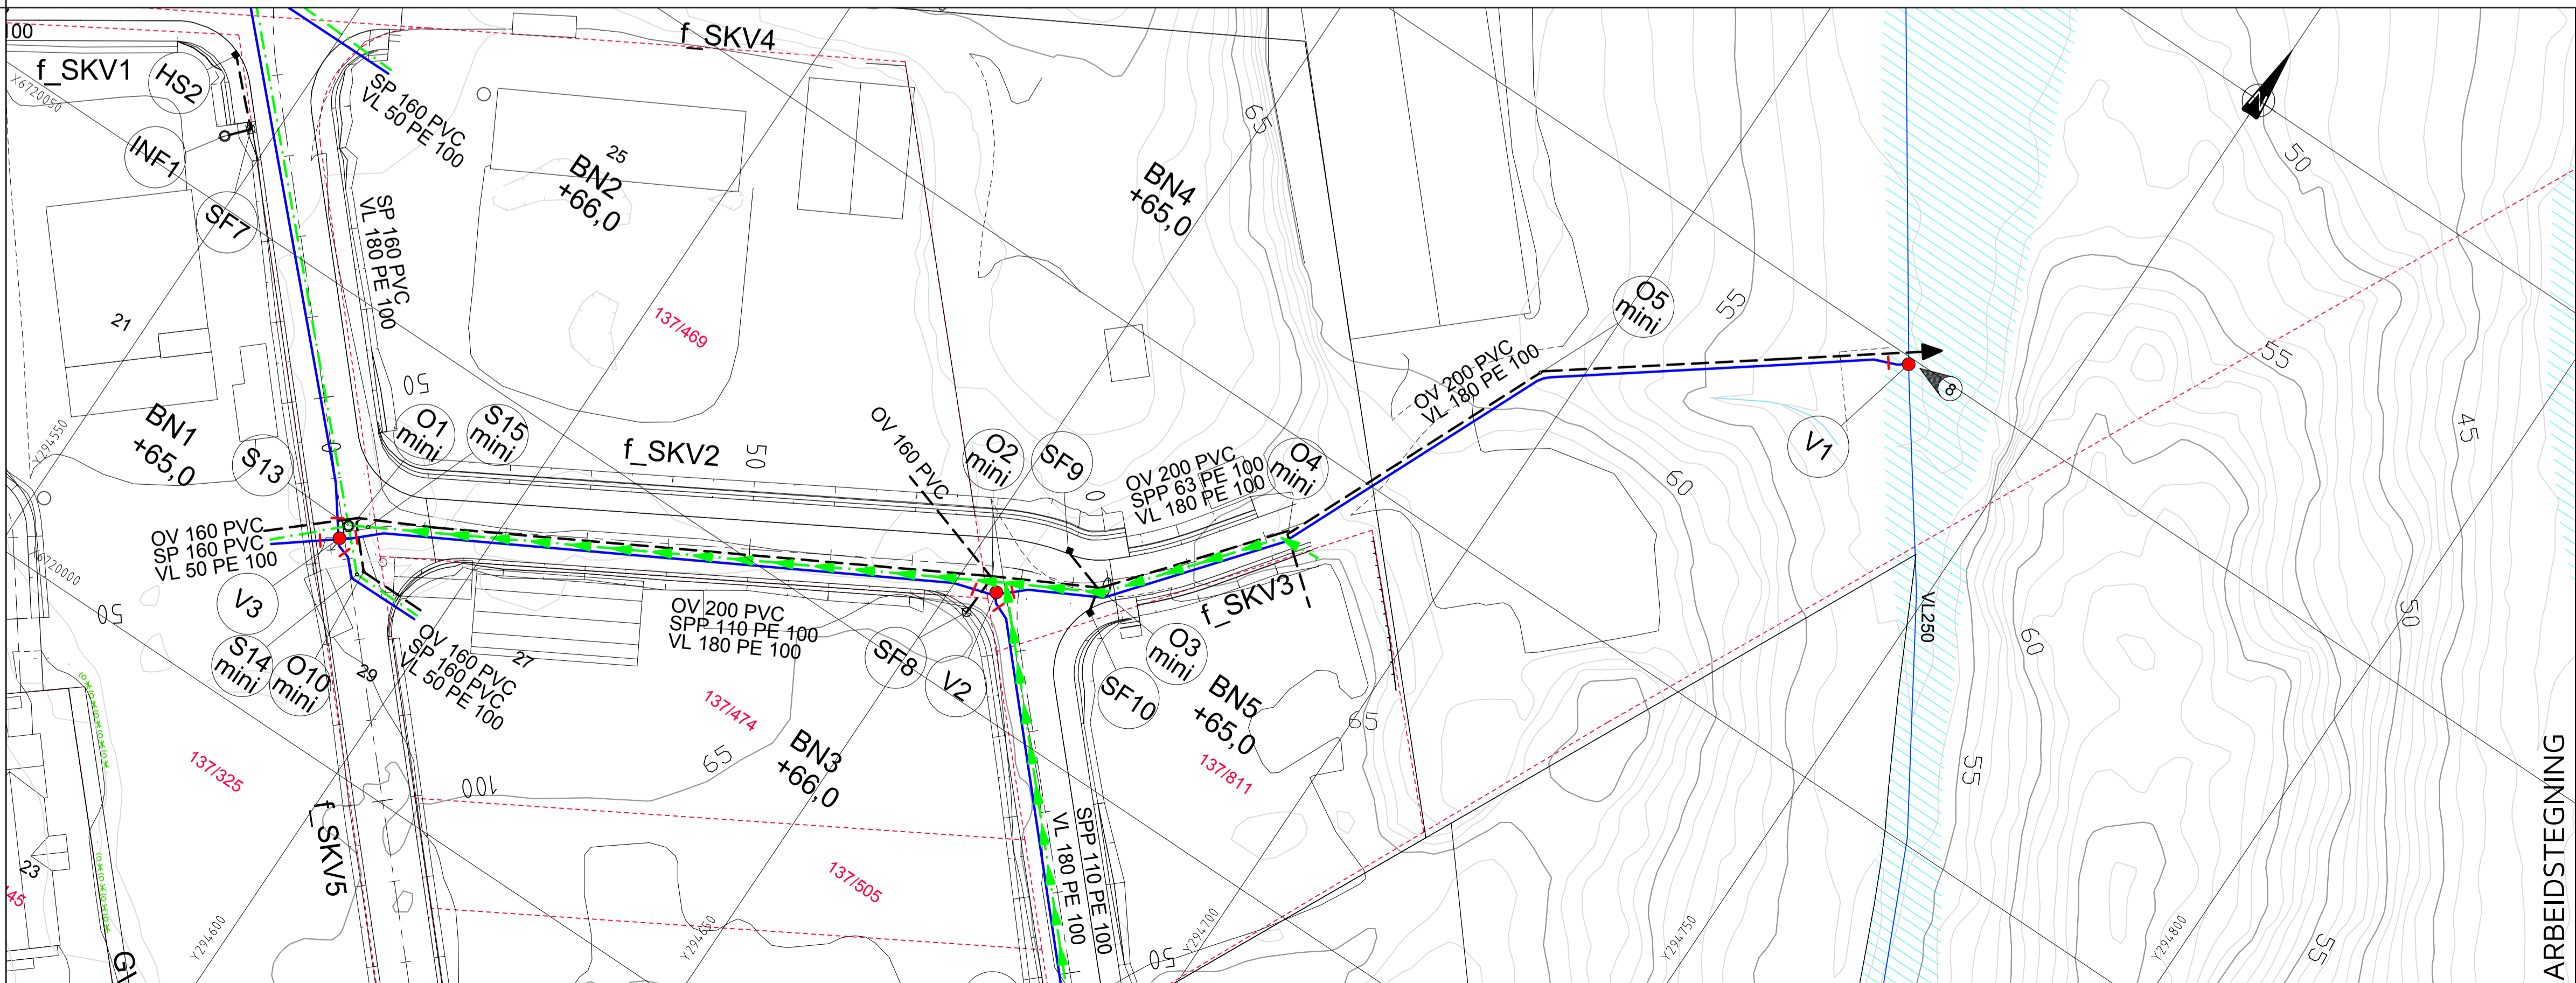

TEGNFORKLARING

Eksisterende	Prosjektert		
	Vannledning (VL)		Prosjektert
	Spillvannledning (SP)		Spillvannledning (SP)
	Overvannledning (OV)		Overvannledning (OV)
	Pumpeledning spillvann (SPP)		Pumpeledning spillvann (SPP)
	Ledning utgår		Ledning utgår
	Stakekum (S/O)		Stakekum (S/O)
	Ministakekum (S/O mini)		Ministakekum (S/O mini)
	Vannledningskum m/brann- og stengeventil (V)		Vannledningskum m/brann- og stengeventil (V)
	Lufteventil		Lufteventil
	Sandfangskum m/kuppelrist (SF)		Sandfangskum m/kuppelrist (SF)
	Sandfangskum m/kjefestluk (SF)		Sandfangskum m/kjefestluk (SF)

ARBIDSTEGNING

Rev.	Dato	Sign.	Revisjonen gjelder		
Oppdragsgiver					
Bolig og Eiendom AS/Romarheim AS					
Prosjekt					
Alverflaten. Boligfelt og næringsområde					
Plan og profil vann og avløp. Kum V3-V2					
kum S13 og S15. Kum O1-O5.					
Tegn.	Kontr.	Godk.	HF	THF	THF
Date: 08.04.2019					
Målestokk: 1:500/100					
Form: A1					
Prosjekt nr. 18059					
Tegningsnr. GH04					
Kanalveien 5 5068 Bergen Tlf. 55 59 82 60 e-post: post@haugenvva.no					