

SØKNAD OM AVKØYRSLE FRÅ KOMMUNEVEG**Arbeida på egedomen kan ikkje settast i gang før løyve frå kommunen er gjeve.**

Tiltakshavar	Stian Gabrielsen	Tlf.	99295676
Ansvarleg søkjar/utførande	Arkitektkontoret Børtveit & Carlsen AS	Tlf.	40041614
Byggeplassadresse	Alverneset 22	Gnr./bnr	137/168
Vegstrekning	Eksist. avkjørsel mot kommunal veg	Stad	Isdalstø
Tiltaket ligg i område med reguleringsplan			
		Nei	<input checked="" type="checkbox"/> (Søknaden vert handsama hjå Teknisk drift).
Ja		<input type="checkbox"/>	Namn på planen: (Søknaden vert handsama hjå Byggesak).

Søknad om avkøyrsl

<input type="checkbox"/> Ny avkøyrsl	<input checked="" type="checkbox"/> Bustadeiningar antall...?....stk
<input checked="" type="checkbox"/> Utvida bruk av eksisterande avkøyrsl	<input type="checkbox"/> Hytte antall stk
<input type="checkbox"/> Flytting av eksisterande avkøyrsl	<input type="checkbox"/> Industri/Næring
<input type="checkbox"/> Stenging	<input type="checkbox"/> Driftsavkøyrsl
<input type="checkbox"/> Anna føremål.....	<input type="checkbox"/> Andre

Vedlegg

- Det vert vist til vedlagt kart/skisse i målestokk 1:500, med påteikna målsett tiltak, som viser avkøyrsl. Vedlegg: følgeskriv og figurtekening/kartutsnitt.

Signatur

Eg er kjend med at vanlege fristar for handsaming ikkje gjeld før løyve til avkøyring er avklart.

Dato:	Tiltakshavar
10.04.2019	


Søknad motteke i Teknisk drift, Dato

- Uttale Søknad godkjent Søknad avslått

Merknader/vilkår


- Sikta ut frå avkøyrsla skal vere slik at busker, tre o.l. ikkje skal vere til hinder for sikta. Terreng eller plantar må ikkje kome høgare enn 0,5m over vegbana.
- Der avkøyrsla er til hinder for overvatn i veggroft, skal det leggst ned min. 200mm drenerør. Røret skal vere køyrestert og leggst slik at veggroft ikkje vert skada og at grøftevatn får fritt avløp. Støypekantar o.l som kan skade snøryddeutstyr skal ikkje byggast nærare offentleg veg enn 1m.
- Det skal ikkje først overvatn ut i offentleg veg. På den første meter frå vegkanten skal det vere eit fall frå offentleg veg på 3cm.
- Vedlikehald av drenerør og frisktfelt skal til eikvar tid haldast vedlike av tiltakshavar.
- Svingradius frå avkøyrsla skal i vegkant være min. 3,5m, på begge sider av avkøyrsla.
- Avkøyrsla skal verte plassert som vist i søknaden
- Avkøyrsla skal verte plassert som vist i detaljskisse på baksida av dette arket.
- Det skal være mogeleg å snu på eigen grunn.
-

Ansvarleg for drift av kommunale vegar Dato.....sign.

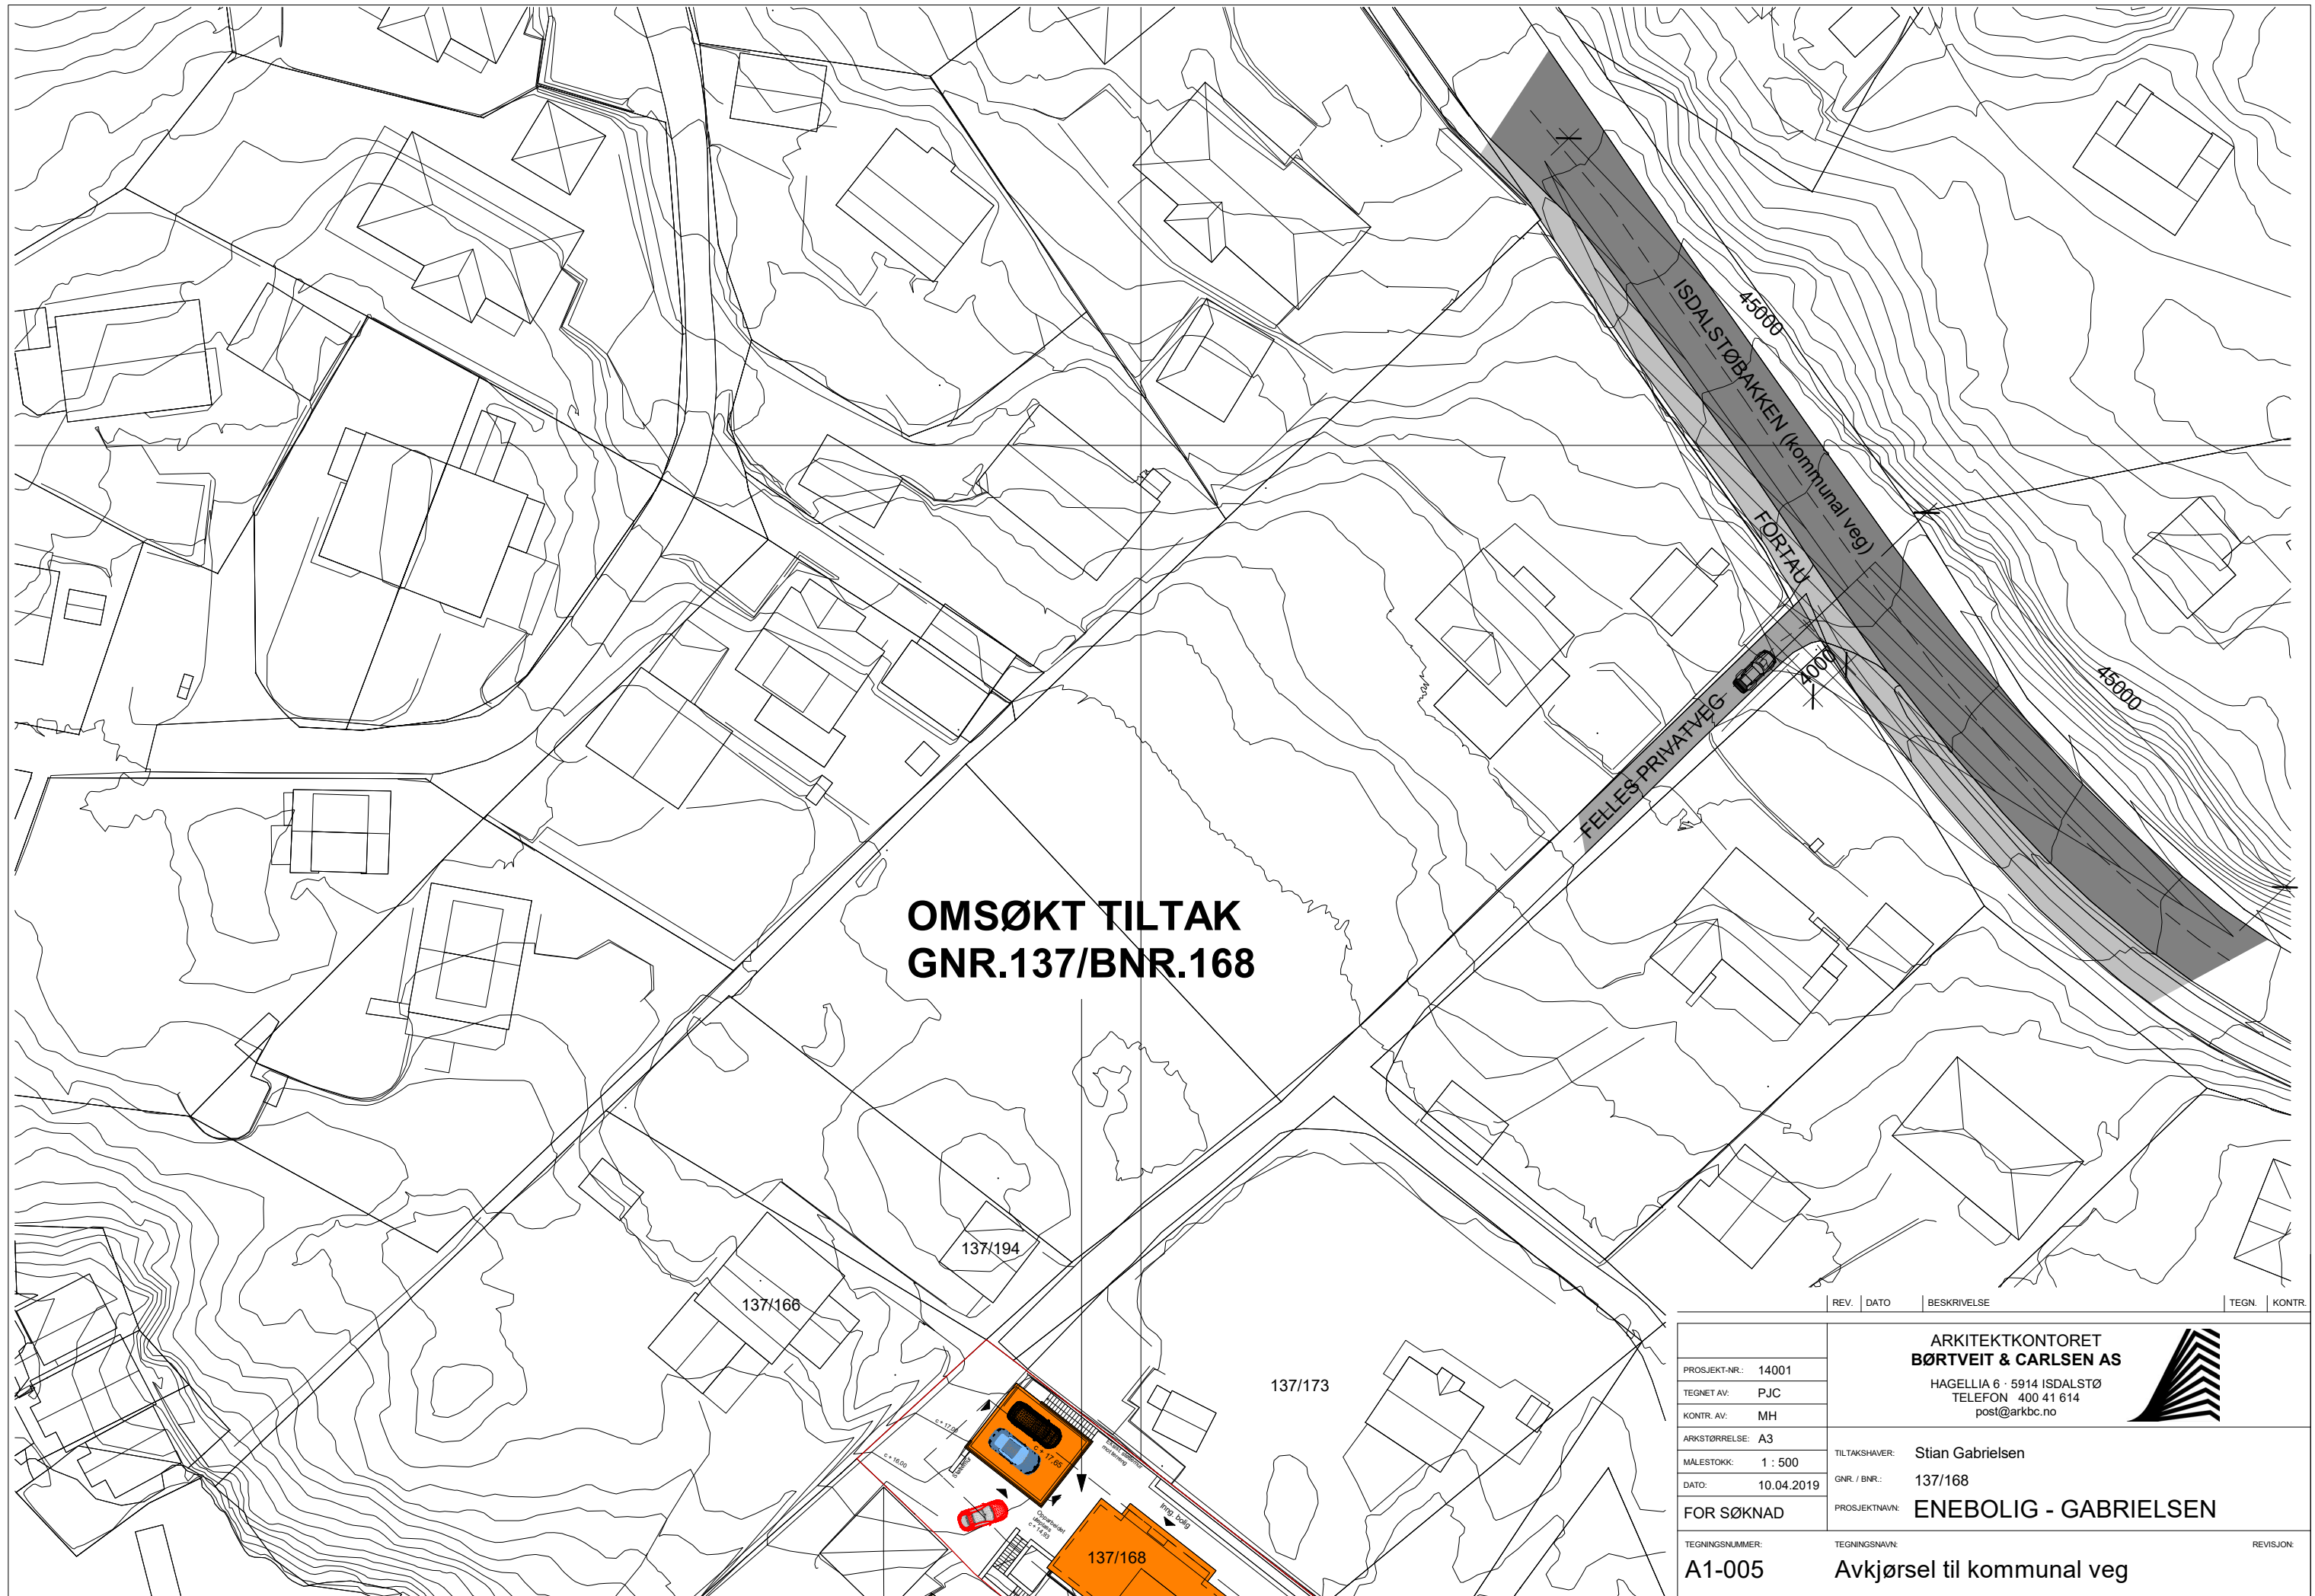

**OMSØKT TILTAK
GNR.137/BNR.168**

REV.	DATO	BESKRIVELSE	TEGN.	KONTR.

PROSJEKT-NR.: 14001 TEGNET AV: PJC KONTR. AV: MH ARKSTØRRELSE: A3 MÅLSTOKK: 1 : 500 DATO: 10.04.2019 FOR SØKNAD TEGNINGNUMMER: A1-005	ARKITEKTKONTORET BØRTVEIT & CARLSEN AS HAGELLIA 6 · 5914 ISDALSTØ TELEFON 400 41 614 post@arkbc.no 
TILTAKSHAVER: Stian Gabrielsen GNR. / BNR.: 137/168 PROSJEKTNAMN: ENEBOLIG - GABRIELSEN	REVISJON: