

- | | |
|---------------------------|--------------------|
| — Målte Grenser | ■ Våningshus |
| - - - Registrerte Grenser | ■ Større bustlader |
| Y Udefinert grenser | ■ Hytte/feriehus |
| ↑ Terrengmålte grense | ■ Garasje/uthus |
| ⊙ Konstruert grensepunkt | ■ Industri/lager |
| ■ Bolig | ■ Andre bygg |
| ■ Bustad m/leilighet | |
- Beliggenhet og høyder må oppfattes som orienterende.
 Koordinatsystem: UTM(EUREF89) - SONE 32 (EPSG:32632)
 Høydesystem: (EPSG:)



Lindås kommune
 Geodataavdeling


Arvid utpekt som topi?
Lindås kommune

Dato: 2019.04.01
 Sign: llet

Gnr 137 bnr 45 og 503



Målestokk
 1:200

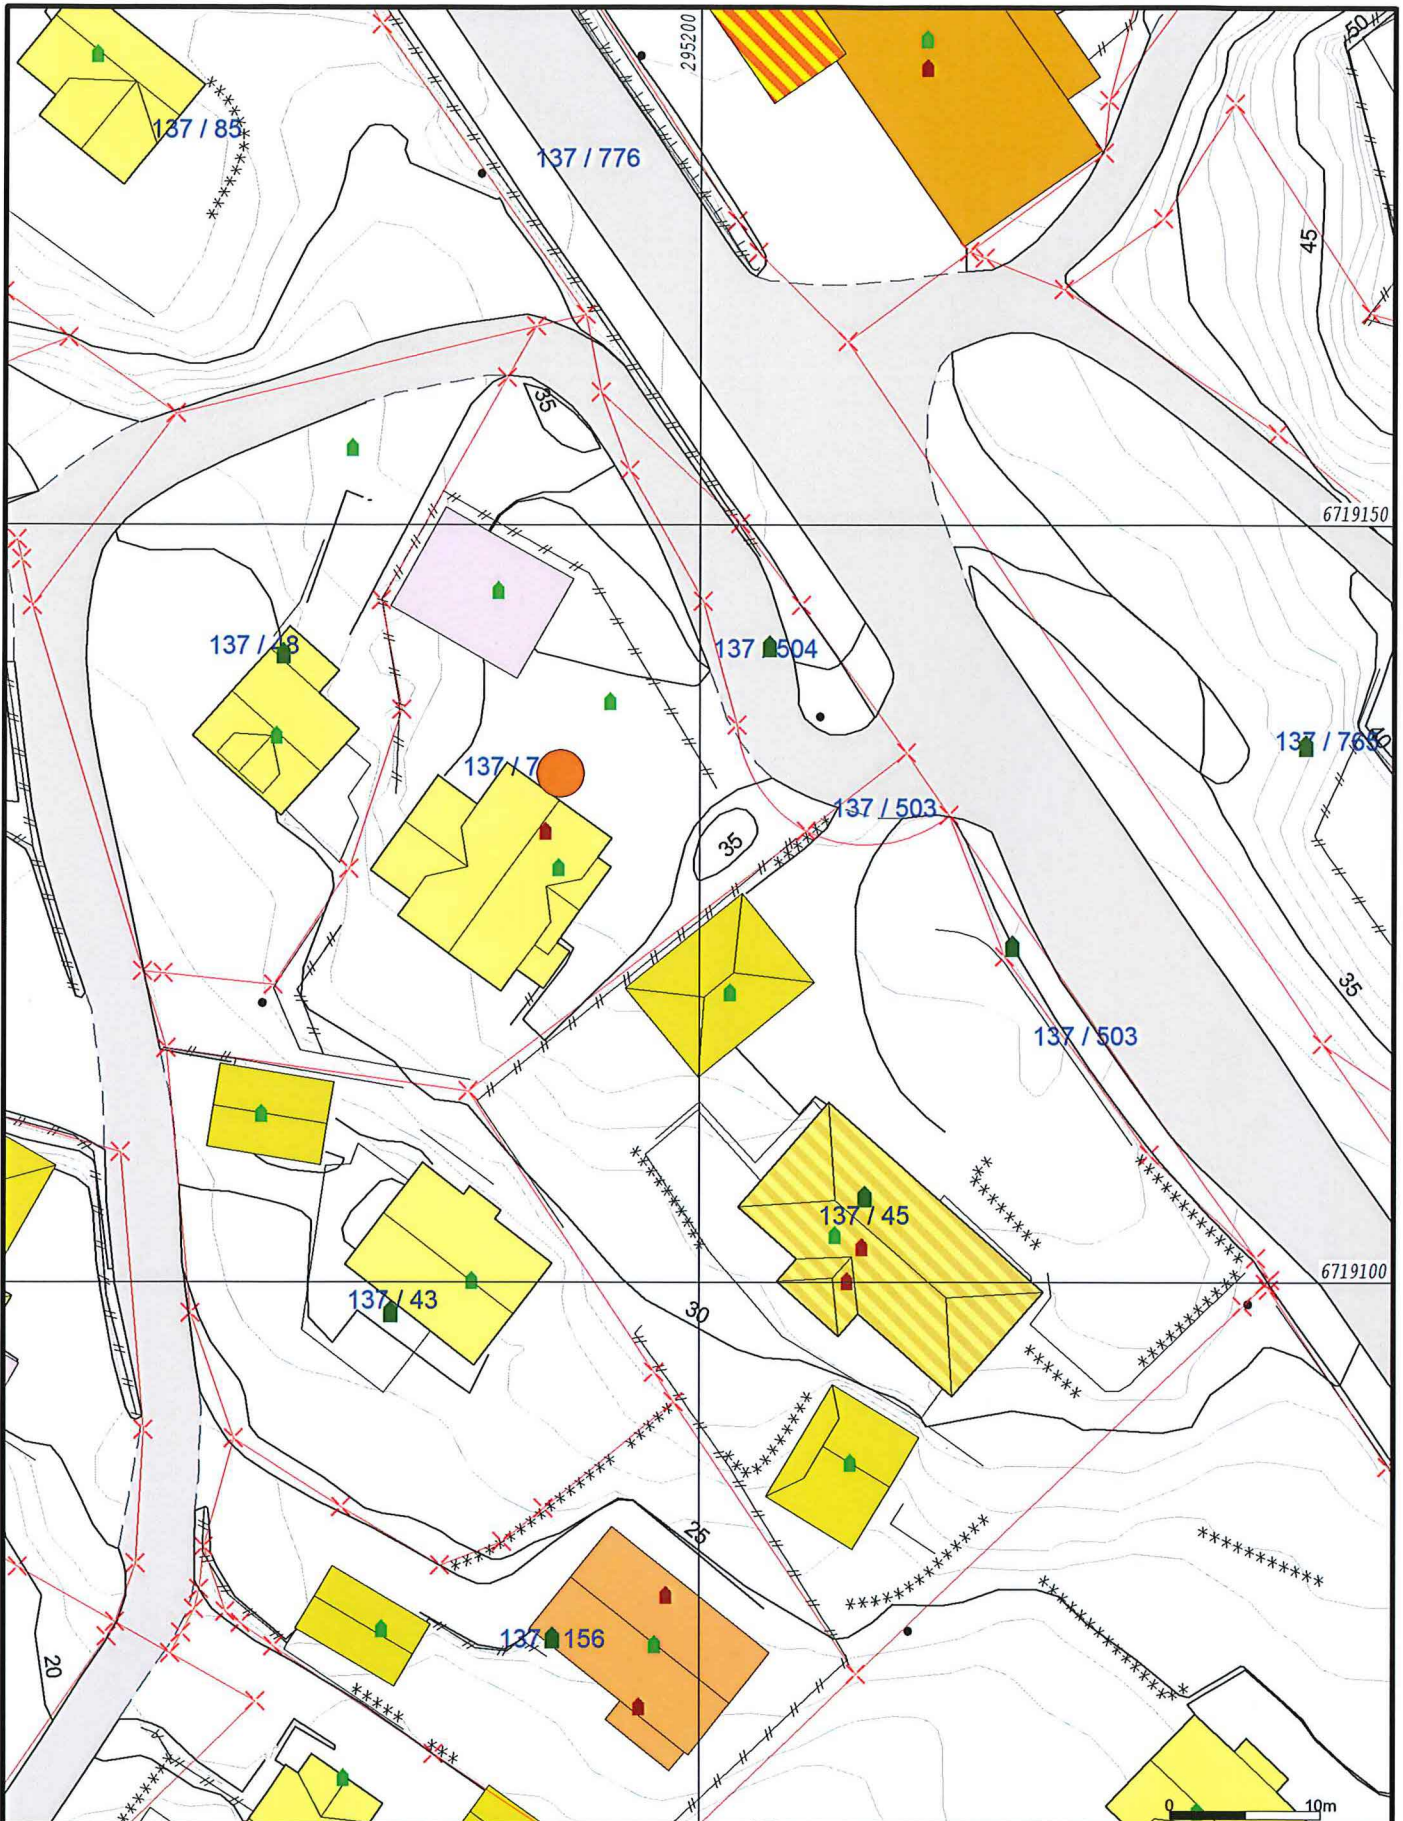

	Målte Grenser		Våningshus
	Registrerte Grenser		Større bustader
	Udefinert grenser		Hytte/feriehus
	Terrengmålte grense		Garasje/uthus
	Konstruert grensepunkt		Industri/lager
	Bolig		Andre bygg
	Bustad m/leilighet		

Beliggenhet og høyder må oppfattes som orienterende.
 Koordinatsystem: EUREF89 - SONE 32 (EPSG:25832)
 Høydesystem: NN 2000 høyder (EPSG:5941)



Lindås kommune
Geodataavdeling



Dato: 2019.04.11
sign: liei

Gnr 137 bnr 503 og 504

Målestokk
1:500

