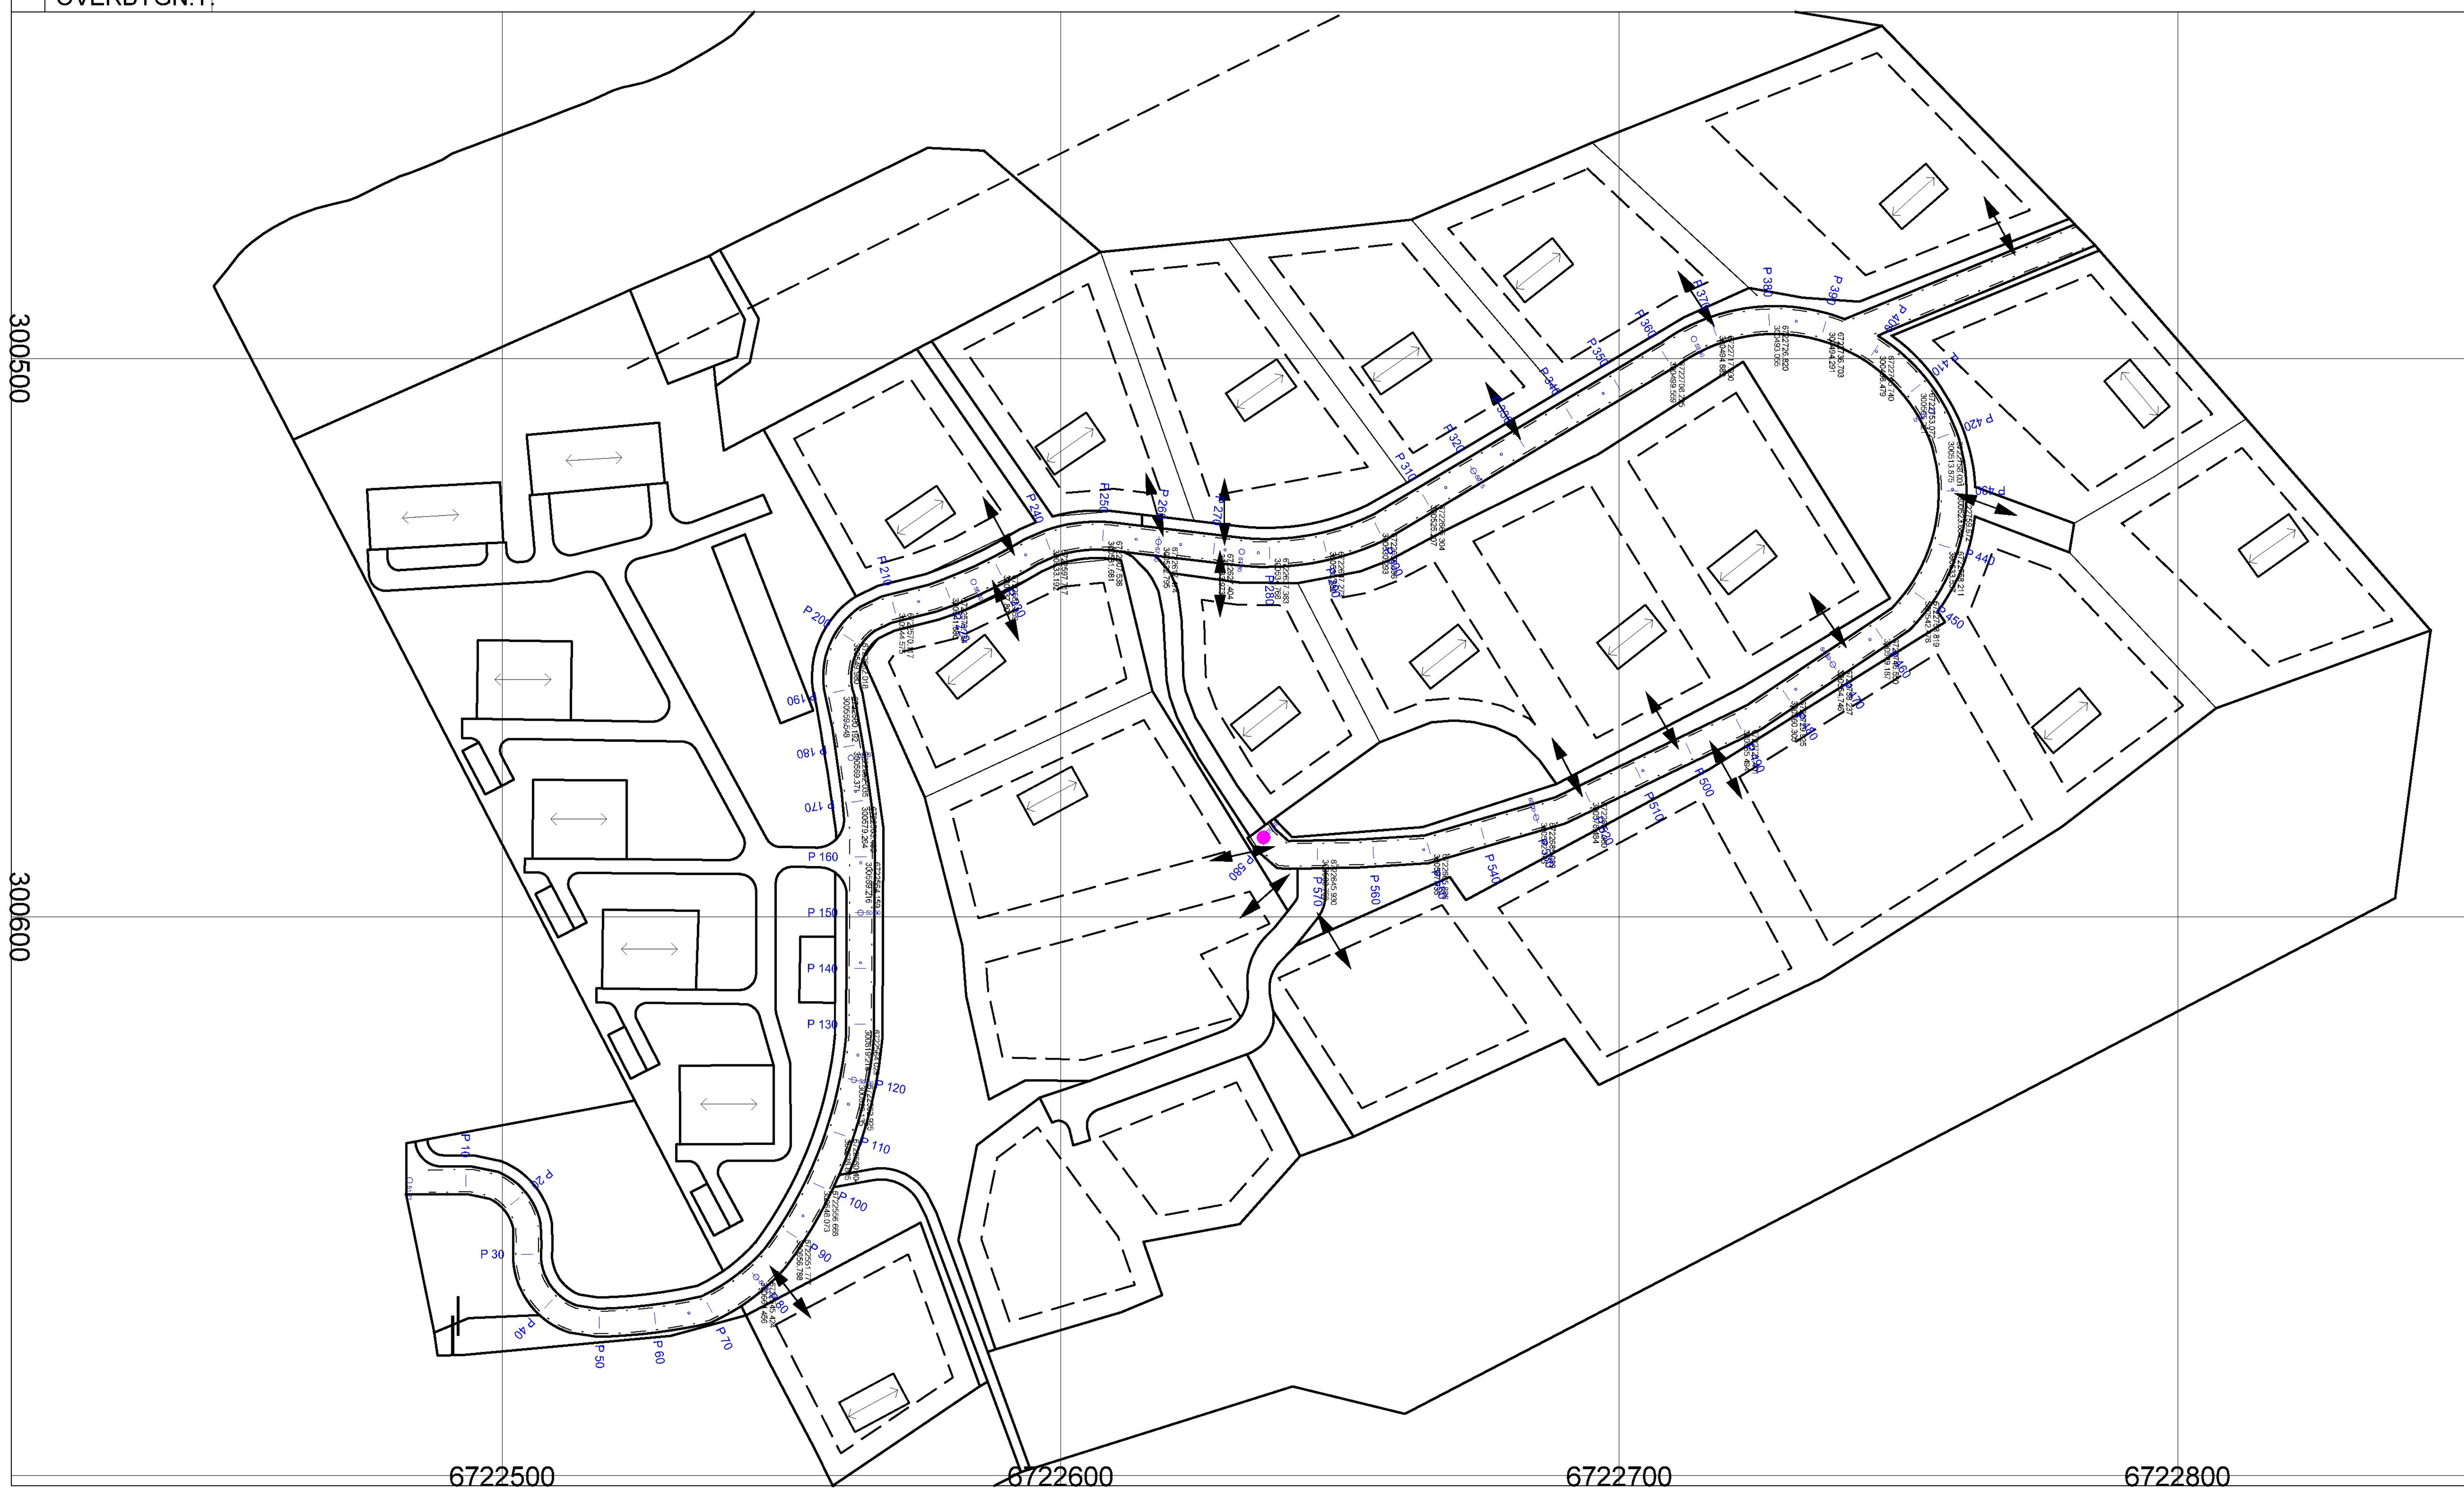

13.06.2014

REV.	ANT.	REVIDERING GJELDER	SIGN.	DATO

Helleåsen
Hjelmåsen AS
2004098
Geir Styve
Lengdeprofiltegning Veg1

TEGNET	
KONTR.	
MÅL	1:750, 1:150
DATO	02.03.2012

SAK NR.	TEGN.NR.	REV.
	201	