



**For matrikkelenhet:**

Kommune: 1263 - LINDÅS  
Gårdsnr.: 214  
Bruksnummer: 201

Utskriftsdato/klokkeslett: 10.10.2014 kl. 14:45  
Produsert av: Einar Rydland  
Attestert av: Lindås kommune

**Orientering om matrikkelbrev**

Matrikkelbrevet er hjemlet i «Lov om eigdomsregistrering» (matrikkellova) av 17. juni 2005. Etter definisjonen i matrikkellovens § 3 d) er matrikkelbrevet en attestert utskrift av matrikkelen som viser alle registrerte opplysninger om en matrikkelenhet ved oppgitt dato.

**Om fullstendighet og nøyaktighet i matrikkelbrevet**

Matrikkelen ble etablert ved konvertering av data fra tidligere registre. Det kan variere hvor gode disse dataene er med hensyn på fullstendighet og nøyaktighet. I enkelte tilfeller kan grensepunkt og grenselinjer mangle helt eller delvis eller være feil registrert. Det kan også være feil og mangler ved registrert bygnings- og adresseinformasjon. Fullstendighet og stedfestningsnøyaktighet er generelt bedre innenfor enn utenfor tettbygd strøk. Vær oppmerksom på at for mange matrikkelenheter og bygg heter usikkerhet ved arealset som oppgis.

For utfyllende informasjon: [www.kartverket.no/matrikkelbrev](http://www.kartverket.no/matrikkelbrev)

## Matrikkelenhetsinformasjon

Matrikkelenhets-ID:	Grunneiendom FYLLINGSNES
Bruksnavn:	09.11.2006
Etableringsdato:	0
Skyld:	Nei
Er tinglyst:	Nei
Har festegrunner:	Nei
Er seksjonert:	Nei

## Kulturminne

Eventuelle opplysninger om kulturminner er hentet fra registeret Askeladden hos Riksantikvaren. På <http://www.ra.no/> finnes mer informasjon om kulturminner og hvor man skal henvende seg for å få flere opplysninger om de registrerte kulturminnene.

Lokalitetsnr	Kulturminne art
25953	Bosetning-aktivitetsområde

## Arealrapport

Tekst
Beregna areal for 214 / 201

## Eierforhold

Ikke tinglyste eierforhold/kontaktinstanser	Rolle	Status	Føds.d./org.nr	Navn	Brukseenhet	Adresse	Andel
Aktuell eier				Statlens vegvesen Region vest	Askedalen 4	6863 LEIKANGER	1 / 1
Eiers kontaktinstans			974744414	STATENS VEGVESEN REGION VEST	Askedalen 4	6863 LEIKANGER	

## Forretninger

Forretningstype	Årsak til feilretting	Tinglyssingssstatus	Tinglyssingssstatusdato	Forretningsdato	Matrikkelføringsdato	Signatur
Armen forretningstype			10.10.2014	10.10.2014	1263rye	

Arealandring


Rolle	Avgiver	Matrikkelenhet	Arealandring
	214/201	214/201	0


Oppmålingsforretning

Rolle	Avgiver	Matrikkelenhet	Arealandring
	214/7	214/7	-61 857,2
	214/230	214/230	61 857,1

Forretningstype	Arsak til feilretting	Tinglyssingssstatus	Tinglyssingssstatusdato	Forretningsdata	Matrikkelføringsdato	Signatur
Oppmålingsforretning			04.03.2014	07.07.2014	1263onl	
Oppmålingsforretning			04.03.2014	07.07.2014	1263onl	
Oppmålingsforretning			04.03.2014	07.07.2014	1263onl	
Oppmålingsforretning			04.03.2014	07.07.2014	1263onl	
Oppmålingsforretning/grensejustering			18.12.2013	23.01.2014	1263sos	
Rolle		Matrikkelenhet	Arealendring			
Avgiver		214/8	-138,1			
Mottaker		214/19	138,1			
Oppmålingsforretning/grensejustering			18.12.2013	14.01.2014	1263onl	
Rolle		Matrikkelenhet	Arealendring			
Avgiver		214/19	-3 026,7			
Mottaker		214/8	3 026			
Annen forretningstype			22.06.2012	22.06.2012	1263rye	
Annen forretningstype			21.02.2012	21.02.2012	1263onl	
Tinglyst			28.02.2012	31.01.2012	22.02.2012	1263onl
Oppmålingsforretning				Rolle	Matrikkelenhet	Arealendring
Avgiver		214/8	-42 298			
Mottaker		214/225	42 297,9			
Annen forretningstype			13.12.2011	13.12.2011	1263wlik	
Rolle		Matrikkelenhet	Arealendring			
Mottaker		214/223	17 919,6			
Oppmålingsforretning				21.01.2011	21.01.2011	1263sos
Annen forretningstype				06.01.2011	06.01.2011	1263sos
Feilretting		Feilføring	29.09.2008	29.09.2008	1263rye	
Feilretting		Feilføring	29.09.2008	29.09.2008	1263rye	
Annen forretningstype			07.12.2007	07.12.2007	1263wlik	
Rolle		Matrikkelenhet	Arealendring			
Avgiver		214/201	0			

Forretningstype	Arsak til feilretting	Tinglyssingssstatus	Tinglyssingssstatusdato	Forretningsdato	Matrikkelføringsdato	Signatur
Kart- og delingsforretning				09.11.2006	SSO	
	Rolle	Matrikkelenhet			Arealendring	
	Avgiver	214/8			-35 097	
	Mottaker	214/201			35 097	
Kart- og delingsforretning				09.11.2006	SSO	
	Rolle	Matrikkelenhet			Arealendring	
	Avgiver	214/7			-35 097	
	Mottaker	214/201			35 097	
Kart- og delingsforretning				09.11.2006	SSO	
	Rolle	Matrikkelenhet			Arealendring	
	Avgiver	214/1			-35 097	
	Mottaker	214/201			35 097	

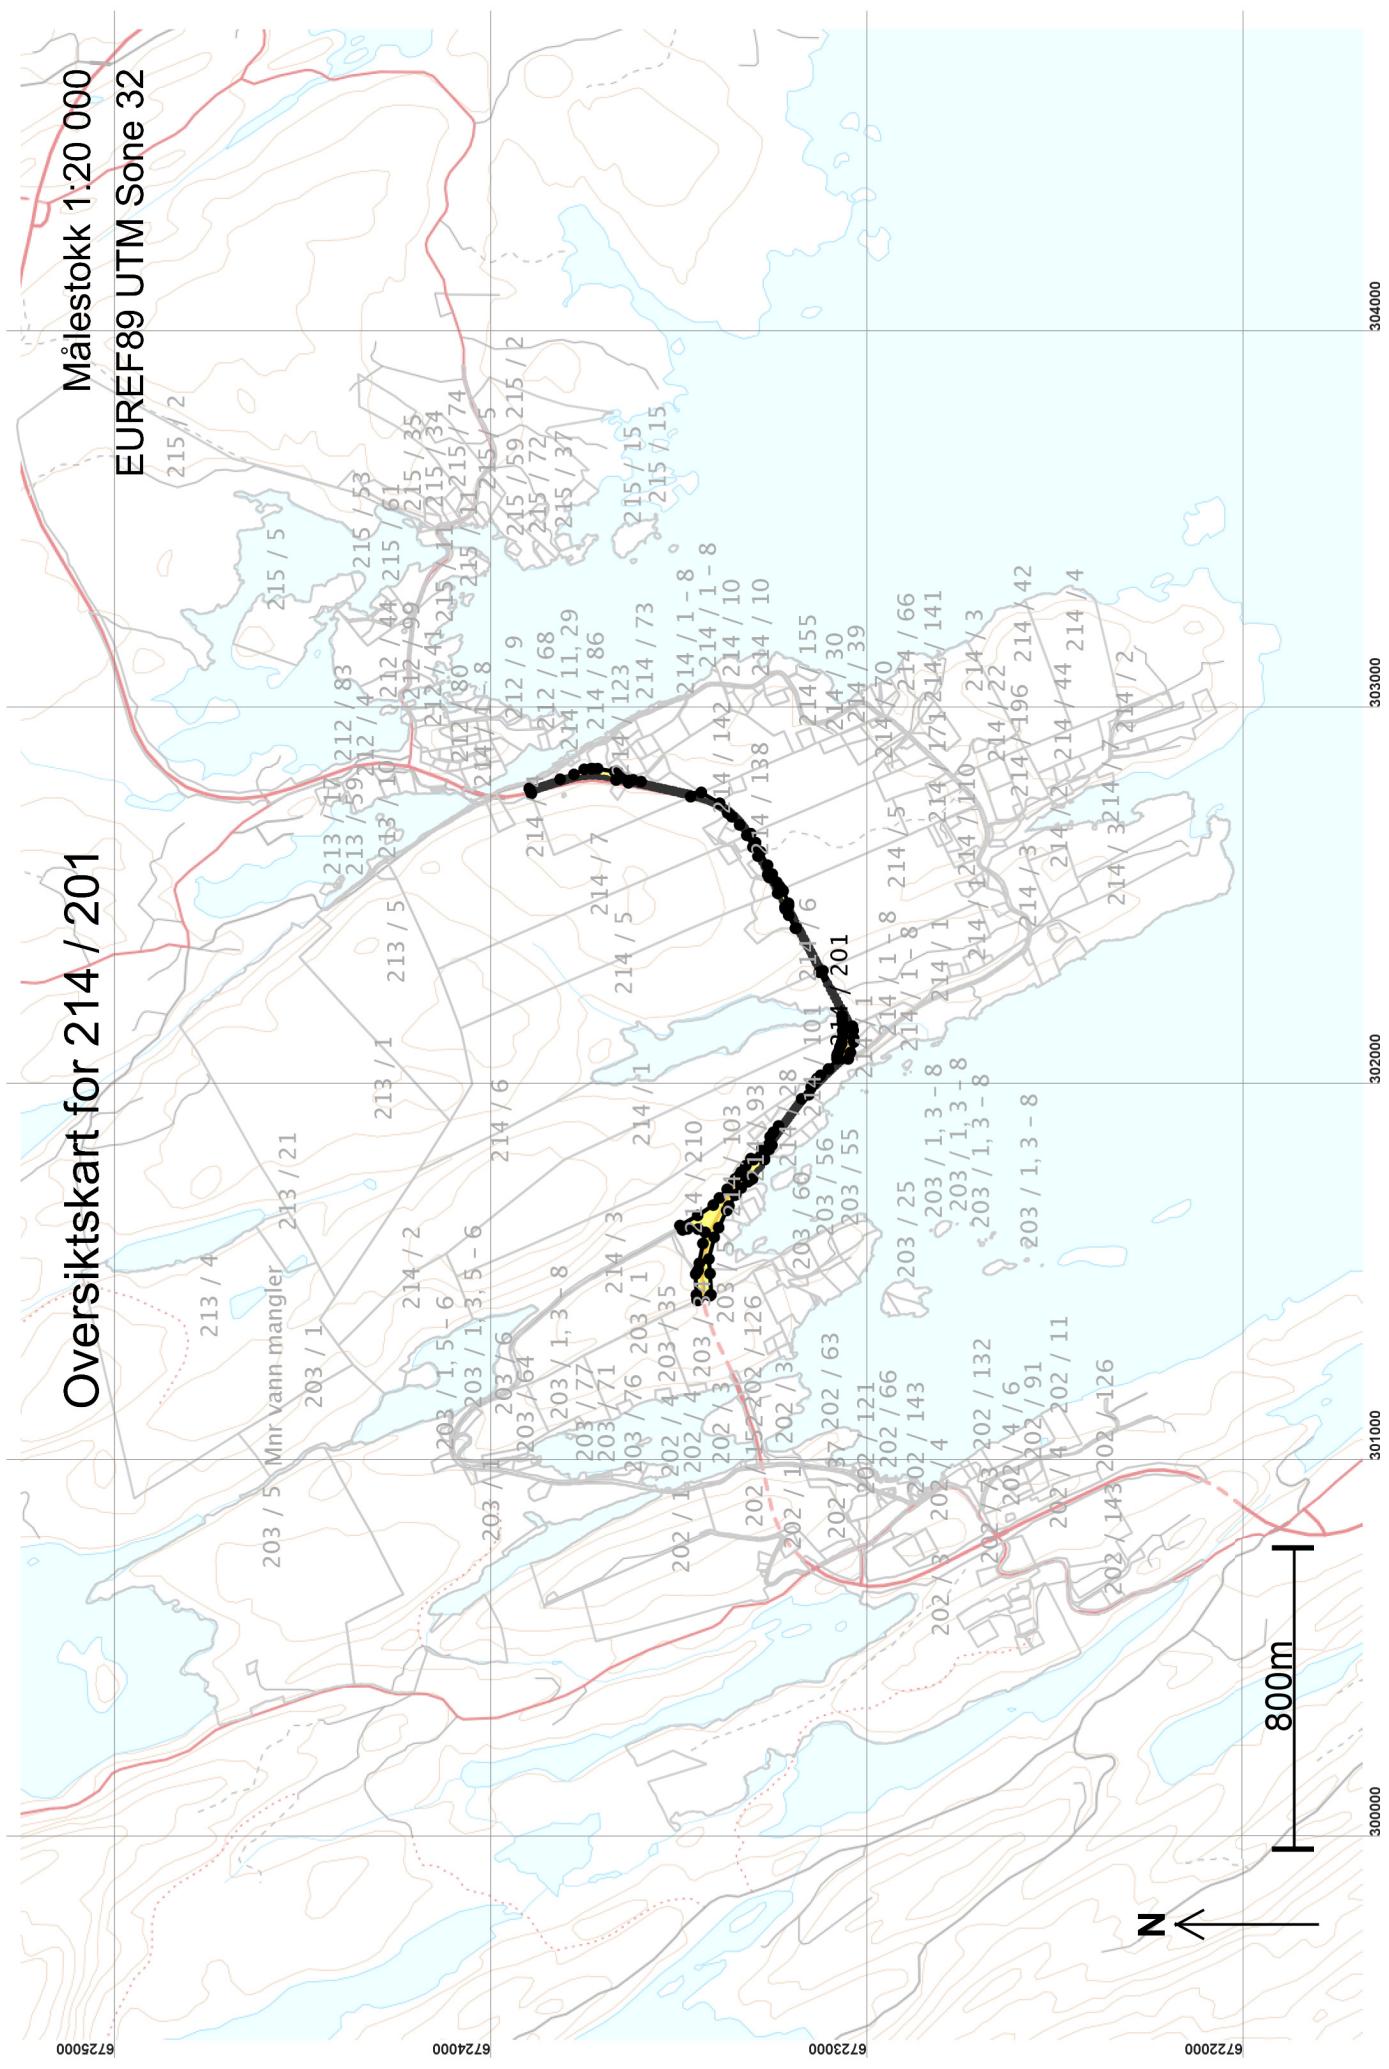

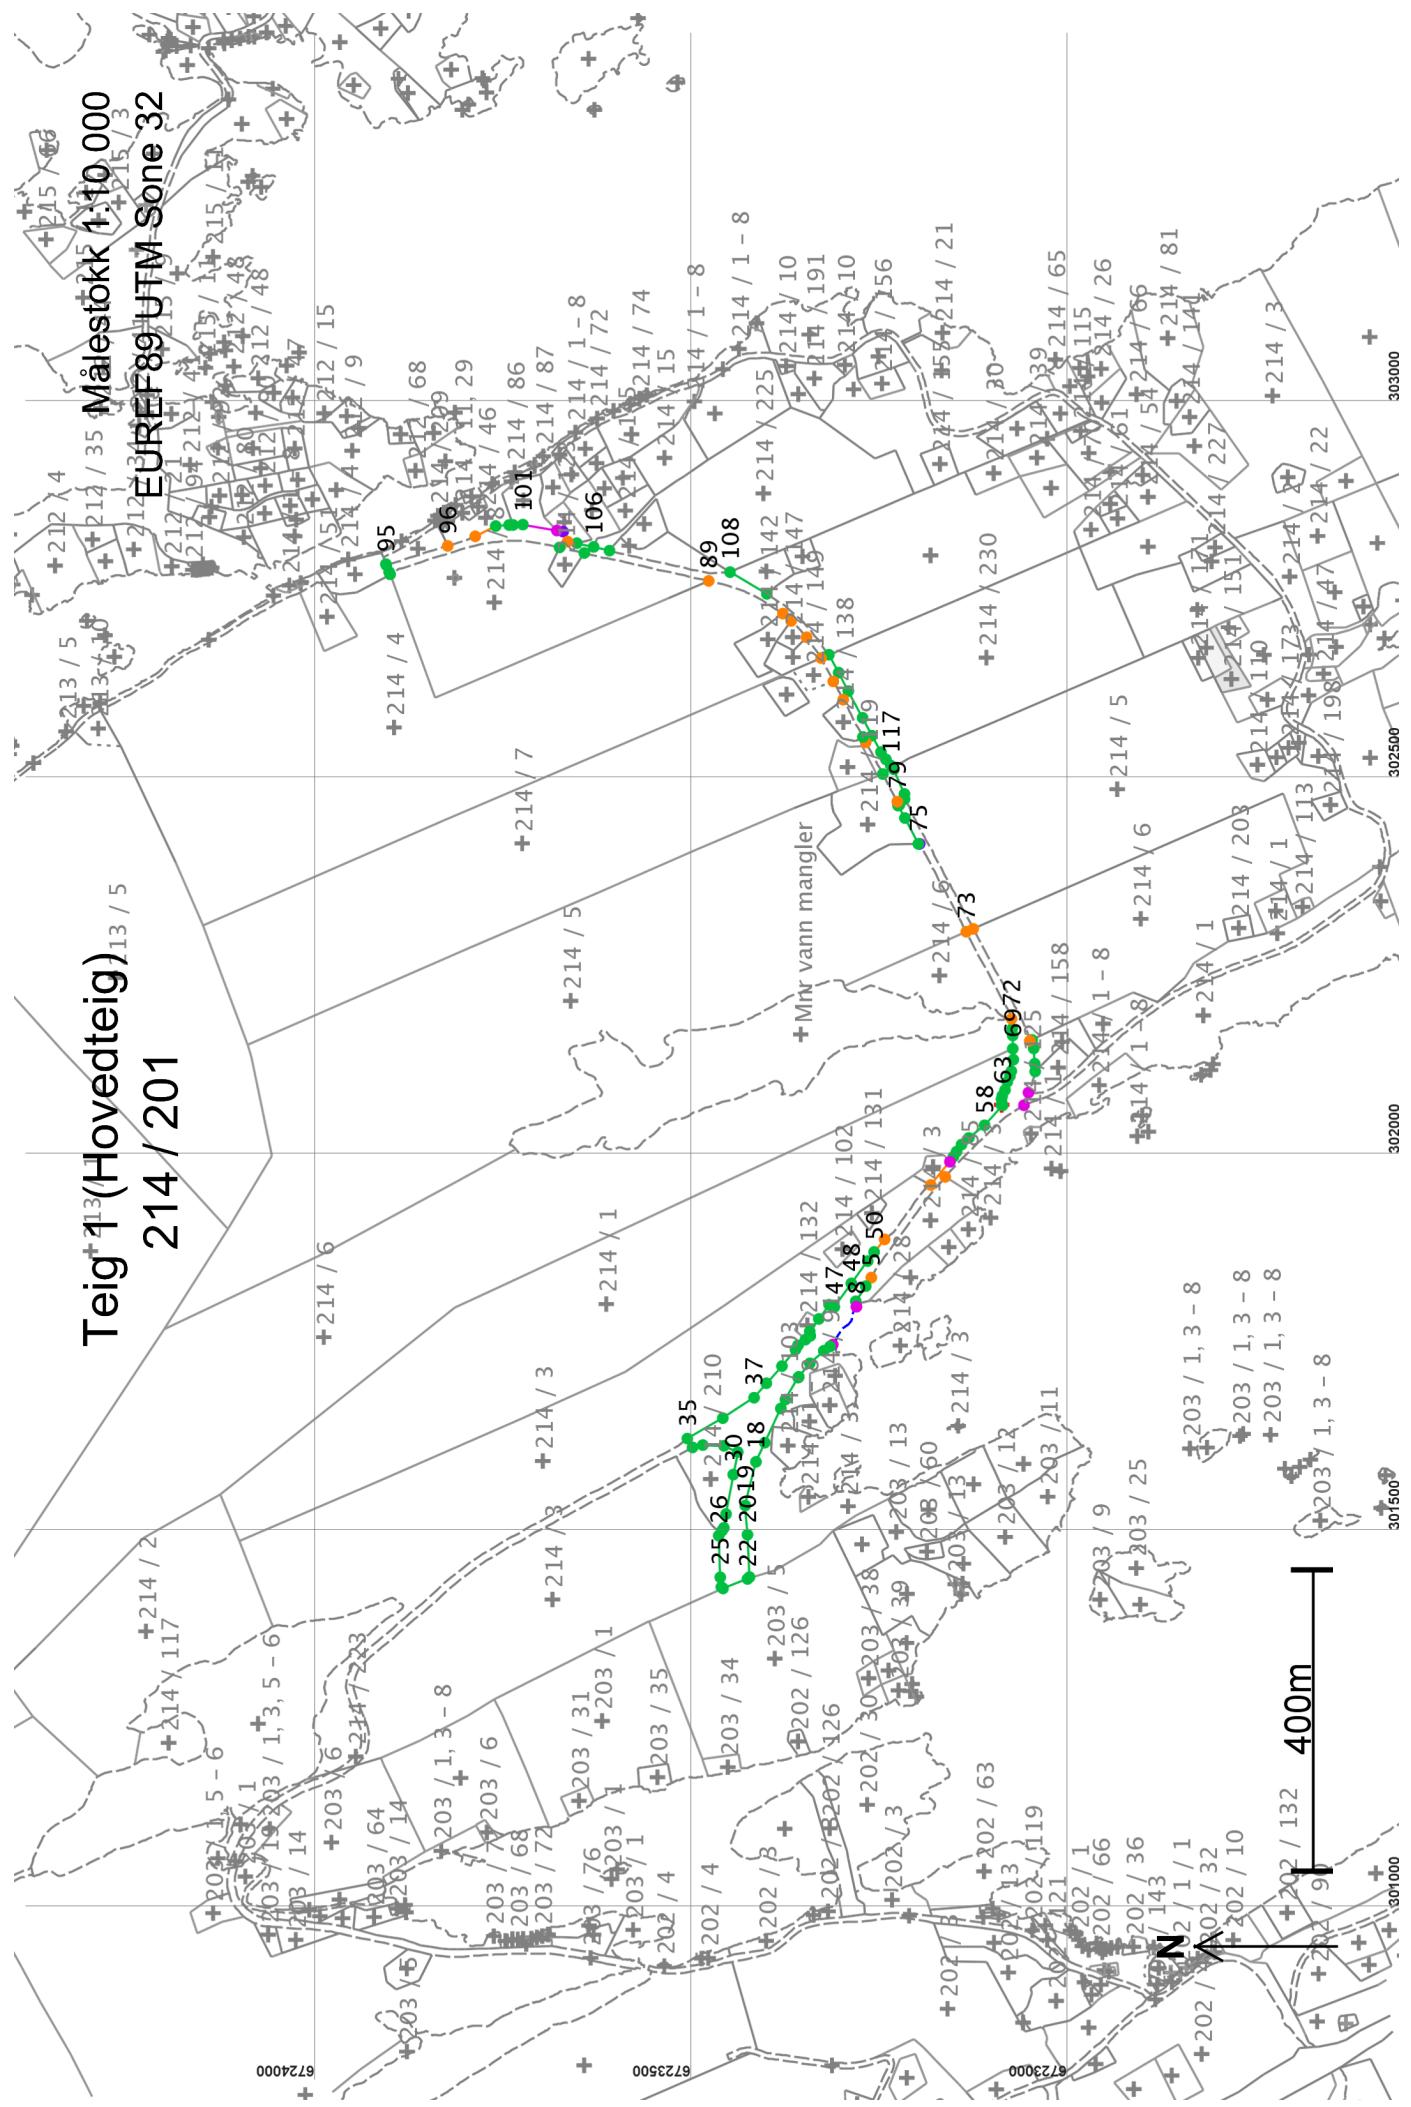

**Areal og koordinater**

**Areal:** 36 893,6  
**Representasjonspunkt:** Koordinatsystem: EURF89 UTM Sone 32  
**Grensepunkt / Grenselinje**

Arealmerknad: Hjelpelinje vannkant, Hjelpeelinje vegkant

**Nord:** 6723096      **Øst:** 302063

**Ytre avgrensing**

Løpenr	Nord	Øst	Grensemerke nedsatt i / Grensepunkttype / Lengde Hjelpelinjetype	Målemetode	Nøyaktighet	Radius
1	6723051,81	302107,16	Jord Offentlig godkjent grensemerke 29,92 Vegkant	12 Terengmålt: Teodolitt med elektronisk avstandsmåler	13 500	
2	6723060,77	302079,15	Ikke spesifisert Umerket	55 Digitalisert på dig.bord fra strek-kart: Papirkopi	200	
3	6723066,80	302062,28	17,92 Ikke hjelpeelinje Ikke spesifisert Umerket	55 Digitalisert på dig.bord fra strek-kart: Papirkopi	200 500	
4	6723171,34	301967,24	141,96 Vegkant Ikke spesifisert Geometrisk hjelpepunkt	55 Digitalisert på dig.bord fra strek-kart: Papirkopi	200 500	
5	6723269,39	301833,47	166,10 Vegkant Ikke spesifisert Geometrisk hjelpepunkt	63 Generert sirkelgeometri	500 500	
6	6723276,68	301822,21	13,41 Ikke hjelpeelinje Ikke spesifisert Annen detalj	63 Generert sirkelgeometri	500	
7	6723290,07	301802,01	24,23 Ikke hjelpeelinje Ikke spesifisert Annen detalj	10 Terengmålt	14	
8	6723289,10	301794,87	7,21 Ikke hjelpeelinje Ikke spesifisert Geometrisk hjelpepunkt	10 Terengmålt	14	
9	6723320,55	301744,56	61,25 Vannkant Ikke spesifisert Geometrisk hjelpepunkt	22 Stereoinstrument: Analytisk plotter	200 200	
10	6723324,12	301742,12	4,32 Ikke hjelpeelinje Ikke spesifisert Annen detalj	22 Stereoinstrument: Analytisk plotter	200	
11	6723332,55	301736,30	10,24 Ikke hjelpeelinje Ikke spesifisert Annen detalj	10 Terengmålt	14	
12	6723350,97	301719,76	24,76 Ikke hjelpeelinje Ikke spesifisert Annen detalj	10 Terengmålt	14	
13	6723365,66	301701,80	23,20 Ikke hjelpeelinje Ikke spesifisert Ukjent	12 Terengmålt: Teodolitt med elektronisk avstandsmåler	13	

Løpenr	Nord	Øst	Grensemerke nedsatt i / Grensepunktktype / Lengde Hjelpeelinjetype	Målemetode	Nøyaktighet	Radius
14	6723366,48	301700,80	Ikke spesifisert Annen detalj	12 Terregnmålt: Teodolitt med elektronisk avstandsmåler	13	
15	6723383,51	301671,66	33,75 Ikke hjelpeelinje Ikke spesifisert Annen detalj	12 Terregnmålt: Teodolitt med elektronisk avstandsmåler	13	
16	6723389,53	301659,80	13,30 Ikke hjelpeelinje Ikke spesifisert Annen detalj	12 Terregnmålt: Teodolitt med elektronisk avstandsmåler	13	
17	6723410,79	301614,39	50,14 Ikke hjelpeelinje Ikke spesifisert Annen detalj	12 Terregnmålt: Teodolitt med elektronisk avstandsmåler	13	
18	6723422,53	301588,98	27,99 Ikke hjelpeelinje	12 Terregnmålt: Teodolitt med elektronisk avstandsmåler	13	
19	6723436,81	301531,01	Fjell Offentlig godkjent grensemerke 59,70 Ikke hjelpeelinje	12 Terregnmålt: Teodolitt med elektronisk avstandsmåler	13	
20	6723433,83	301492,25	Fjell Offentlig godkjent grensemerke 38,87 Ikke hjelpeelinje	12 Terregnmålt: Teodolitt med elektronisk avstandsmåler	13	
21	6723431,15	301436,05	56,26 Ikke hjelpeelinje	12 Terregnmålt: Teodolitt med elektronisk avstandsmåler	13	
22	6723433,78	301433,58	Fjell Offentlig godkjent grensemerke 3,61 Ikke hjelpeelinje	12 Terregnmålt: Teodolitt med elektronisk avstandsmåler	13	
23	6723466,24	301420,96	Fjell Offentlig godkjent grensemerke 34,83 Ikke hjelpeelinje	12 Terregnmålt: Teodolitt med elektronisk avstandsmåler	13	
24	6723468,53	301422,88	Ikke spesifisert Umerket 2,99 Ikke hjelpeelinje	10 Terregnmålt	14	
25	6723470,00	301435,79	12,99 Ikke hjelpeelinje	10 Terregnmålt	14	
26	6723471,95	301491,04	Fjell Offentlig godkjent grensemerke 55,28 Ikke hjelpeelinje	10 Terregnmålt	14	
27	6723467,64	301497,61	7,86 Ikke hjelpeelinje Ikke spesifisert Umerket	10 Terregnmålt	14	
28	6723465,17	301501,38	4,51 Ikke hjelpeelinje Jord Offentlig godkjent grensemerke 18,50 Ikke hjelpeelinje	10 Terregnmålt	14	

Løpenr	Nord	Øst	Grensemerke nedsatt i / Grensepunktktype / Lengde Hjelpe linje type	Målemetode	Nøyaktighet	Radius
29	6723462,25	301519,65	Jord Offentlig godkjent grensemerke 10 Terregn målt			14
30	6723452,69	301572,08	53,29 Ikke hjelpe linje Ikke spesifisert Umerket	10 Terregn målt		14
31	6723446,70	301601,91	30,43 Ikke hjelpe linje Fjell Offentlig godkjent grensemerke 10 Terregn målt			14
32	6723465,09	301610,28	20,21 Ikke hjelpe linje Fjell Offentlig godkjent grensemerke 10 Terregn målt			14
33	6723493,15	301611,23	28,08 Ikke hjelpe linje Ikke spesifisert Umerket	10 Terregn målt		14
34	6723506,74	301608,12	13,94 Ikke hjelpe linje Ikke spesifisert Umerket	10 Terregn målt		14
35	6723513,73	301619,87	13,67 Ikke hjelpe linje Ikke spesifisert Umerket			200
36	6723466,56	301646,97	54,40 Ikke hjelpe linje Ikke spesifisert Umerket	10 Terregn målt		14
37	6723425,06	301674,14	49,60 Ikke hjelpe linje Ikke spesifisert Annen detalj	10 Terregn målt		14
38	6723408,77	301693,27	25,13 Ikke hjelpe linje Ikke spesifisert Annen detalj	10 Terregn målt		14
39	6723388,02	301716,06	30,82 Ikke hjelpe linje Ikke spesifisert Annen detalj	10 Terregn målt		14
40	6723370,07	301738,03	28,37 Ikke hjelpe linje Ikke spesifisert Annen detalj	10 Terregn målt		14
41	6723366,83	301743,59	6,44 Ikke hjelpe linje Ikke spesifisert Annen detalj	10 Terregn målt		14
42	6723356,89	301751,24	12,54 Ikke hjelpe linje Ikke spesifisert Ukjent	10 Terregn målt		14
43	6723350,43	301756,20	8,14 Ikke hjelpe linje Ikke spesifisert Annen detalj	10 Terregn målt		14
			5,83 Ikke hjelpe linje			

Løpenr	Nord	Øst	Grensemerke nedsatt i / Grensepunktktype / Lengde Hjelpelinjetype	Målemetode	Nøyaktighet	Radius
44	6723351,10	301761,99	Ikke spesifisert Annen detalj	10 Terregnmålt		14
			20,55 Ikke hjelpeelinje			
45	6723339,04	301778,63	Ikke spesifisert Ukjent	10 Terregnmålt		14
			23,32 Ikke hjelpeelinje			
46	6723325,36	301797,51	Ikke spesifisert Annen detalj	10 Terregnmålt		14
			7,39 Ikke hjelpeelinje			
47	6723318,54	301794,66	Ikke spesifisert Annen detalj	10 Terregnmålt		14
			70,56 Ikke hjelpeelinje			
48	6723295,87	301825,85	Ikke spesifisert Annen detalj	10 Terregnmålt		14
			38,56 Ikke hjelpeelinje			
49	6723274,22	301855,52	Ikke spesifisert Annen detalj	10 Terregnmålt		14
			36,73 Ikke hjelpeelinje			
50	6723265,71	301867,53	Ikke spesifisert Annen detalj	10 Terregnmålt		14
			14,72 Ikke hjelpeelinje			
51	6723251,71	301884,26	Ikke spesifisert Geometrisk hjelpepunkt	63 Generert sirkelgeometri		500
			21,81 Ikke hjelpeelinje			
52	6723190,42	301956,44	Ikke spesifisert Geometrisk hjelpepunkt	63 Generert sirkelgeometri		500
			95,44 Veggkant			
53	6723165,09	301987,28	Ikke spesifisert Annen detalj	55 Digitalisert på dig.bord fra strek-kart: Papirkopi	200	
			39,91 Ikke hjelpeelinje			
54	6723160,44	301993,99	Ikke spesifisert Annen detalj	10 Terregnmålt		14
			8,16 Ikke hjelpeelinje			
55	6723156,22	302000,73	Ikke spesifisert Annen detalj	10 Terregnmålt		14
			7,95 Ikke hjelpeelinje			
56	6723149,57	302010,11	Ikke spesifisert Annen detalj	10 Terregnmålt		14
			11,50 Ikke hjelpeelinje			
57	6723139,99	302018,94	Ikke spesifisert Annen detalj	10 Terregnmålt		14
			13,03 Ikke hjelpeelinje			
58	6723119,04	302035,71	Ikke spesifisert Annen detalj	10 Terregnmålt		14
			26,84 Ikke hjelpeelinje			
			35,70 Ikke hjelpeelinje			

Løpenr	Nord	Øst	Grensemerke nedsatt i / Grensepunktktype / Lengde Hjelpe linjetype	Målemetode	Nøyaktighet	Radius
59	6723095,12	302062,21	Ikke spesifisert Annen detalj 0,95 Ikke hjelpe linje	10 Terregnmålt	14	
60	6723095,44	302063,10	Ikke spesifisert Annen detalj 1,25 Ikke hjelpe linje	10 Terregnmålt	14	
61	6723096,62	302062,68	Ikke spesifisert Annen detalj 7,86 Ikke hjelpe linje	10 Terregnmålt	14	
62	6723096,56	302070,54	Ikke spesifisert Annen detalj 10 Terregnmålt	10 Terregnmålt	14	
63	6723095,59	302074,97	Ikke spesifisert Annen detalj 4,53 Ikke hjelpe linje	10 Terregnmålt	14	
64	6723091,79	302082,46	Ikke spesifisert Annen detalj 8,40 Ikke hjelpe linje	10 Terregnmålt	14	
65	6723088,72	302093,43	Ikke spesifisert Annen detalj 11,39 Ikke hjelpe linje	10 Terregnmålt	14	
66	6723085,39	302101,04	Ikke spesifisert Annen detalj 8,31 Ikke hjelpe linje	10 Terregnmålt	14	
67	6723083,51	302107,56	Ikke spesifisert Annen detalj 6,79 Ikke hjelpe linje	10 Terregnmålt	14	
68	6723080,84	302122,78	Ikke spesifisert Annen detalj 15,45 Ikke hjelpe linje	10 Terregnmålt	14	
69	6723081,61	302137,36	Ikke spesifisert Ukjent 14,60 Ikke hjelpe linje	10 Terregnmålt	14	
70	6723081,63	302154,95	Ikke spesifisert Annen detalj 17,59 Ikke hjelpe linje	10 Terregnmålt	14	
71	6723082,40	302163,69	Ikke spesifisert Annen detalj 8,77 Ikke hjelpe linje	10 Terregnmålt	14	
72	6723083,23	302177,13	Ikke spesifisert Geometrisk hjelpe punkt 130,38 Vegkant	63 Generert sirkelgeometri 130,38 Vegkant	500 500	
73	6723143,31	302292,54	Ikke spesifisert Geometrisk hjelpe punkt 132,19 Vegkant	63 Generert sirkelgeometri 132,19 Vegkant	500 500	

Løpenr	Nord	Øst	Grensemerke nedsatt i / Grensepunktttype / Lengde Hjelpeleinjetype	Målemetode	Nøyaktighet	Radius
74	6723205,21	302409,25	Ikke spesifisert Umerket 1,82 Ikke hjelpeleinje	82 Frihåndstegning: Direkte innlagt på skjerm	36	
75	6723207,03	302409,21	Fjell Offentlig godkjent grensemerke 96 GPS kinematisk (Real time kinematic)		13 14	
76	6723224,79	302443,54	Jord Offentlig godkjent grensemerke 96 GPS kinematisk (Real time kinematic)		13 14	
77	6723233,94	302460,13	Ikke spesifisert Umerket 18,94 Ikke hjelpeleinje	69 Beregnet	13	
78	6723232,32	302460,79	Ikke spesifisert Umerket 1,75 Ikke hjelpeleinje	69 Beregnet	13	
79	6723234,80	302465,23	Ikke spesifisert Geometrisk hjelpepunkt 5,09 Veggkant	63 Generert sirkelgeometri 41,51 Veggkant	500 500	
80	6723254,18	302501,93	Ikke spesifisert Umerket 41,51 Veggkant	69 Beregnet	13 500	
81	6723276,92	302544,09	Ikke spesifisert Geometrisk hjelpepunkt 47,92 Veggkant	63 Generert sirkelgeometri	500	
82	6723280,49	302551,13	Ikke spesifisert Umerket 7,90 Veggkant	11 Terrengmålt: Totalstasjon 56,11 Veggkant	14 500	
83	6723306,66	302600,69	Ikke spesifisert Geometrisk hjelpepunkt 27,50 Veggkant	63 Generert sirkelgeometri 35,00 Veggkant	500 500	
84	6723319,86	302624,82	Ikke spesifisert Geometrisk hjelpepunkt 35,00 Veggkant	99 Ukjent 33,57 Veggkant	Ingen nøyaktighet	500
85	6723336,06	302655,85	Ikke spesifisert Geometrisk hjelpepunkt 33,57 Veggkant	63 Generert sirkelgeometri	500 500	
86	6723355,23	302683,39	Ikke spesifisert Geometrisk hjelpepunkt 30,09 Veggkant	63 Generert sirkelgeometri 14,54 Veggkant	500 500	
87	6723375,94	302705,18	Ikke spesifisert Geometrisk hjelpepunkt 14,54 Veggkant	63 Generert sirkelgeometri	500 500	
88	6723386,80	302714,84	Ikke spesifisert Geometrisk hjelpepunkt 108,64 Veggkant	63 Generert sirkelgeometri	500 500	

Løpenr	Nord	Øst	Grensemerke nedsatt i / Grensepunkttype / Lengde Hjelpe linjetype	Målemetode	Nøyaktighet	Radius
89	6723485,36	302758,26	Ikke spesifisert Geometrisk hjelpepunkt	63 Generert sirkelgeometri	500	500
90	6723650,52	302795,29	Ikke spesifisert Umerket	11 Terregnmålt: Totalstasjon	14	500
91	6723683,42	302802,67	Ikke spesifisert Umerket	10 Terregnmålt	11	500
92	6723908,33	302766,92	Ikke spesifisert Umerket	12 Terregnmålt: Teodolitt med elektronisk avstandsmåler	14	500
93	6723909,58	302769,92	Ikke spesifisert Ukjent	12 Terregnmålt: Teodolitt med elektronisk avstandsmåler	14	500
94	6723913,45	302779,20	Ikke spesifisert Ukjent	12 Terregnmålt: Teodolitt med elektronisk avstandsmåler	14	500
95	6723913,97	302780,46	Ikke spesifisert Umerket	12 Terregnmålt: Teodolitt med elektronisk avstandsmåler	14	500
96	6723831,90	302804,69	Ikke spesifisert Geometrisk hjelpepunkt	63 Generert sirkelgeometri	500	500
97	6723795,41	302817,45	Ikke spesifisert Geometrisk hjelpepunkt	63 Generert sirkelgeometri	500	500
98	6723768,17	302831,02	Ikke spesifisert Offentlig godkjent grensemerke	11 Terregnmålt: Totalstasjon	13	13
99	6723750,41	302832,43	17,82 Ikke hjelpe linje	Fjell Annet grensemerke	13	13
100	6723745,13	302832,56	5,28 Ikke hjelpe linje	12 Terregnmålt: Teodolitt med elektronisk avstandsmåler	13	13
101	6723732,13	302832,96	Jord Offentlig godkjent grensemerke	12 Terregnmålt: Teodolitt med elektronisk avstandsmåler	13	13
102	6723686,94	302825,13	13,01 Ikke hjelpe linje	12 Terregnmålt: Teodolitt med elektronisk avstandsmåler	13	13
103	6723678,68	302823,70	Ikke spesifisert Bolt	45,86 Ikke hjelpe linje	200	200
			Ikke spesifisert Umerket	8,39 Ikke hjelpe linje	36	36
			Ikke spesifisert Ukjent	55 Digitalisert på dig.bord fra strek-kart: Papikopi		
			14,54 Ikke hjelpe linje			

Løpenr	Nord	Øst	Grensemerke nedsatt i / Grensepunkttype / Lengde Hjelpelinjetype	Målemetode	Nøyaktighet	Radius
104	6723672,73	302810,43	Ikke spesifisert Geometrisk hjelpepunkt 12,46 Veggant	63 Generert sirkelgeometri	500	500
105	6723660,45	302808,31	Jord Offentlig godkjent grensemerke 96 GPS kinematisk (Real time kinematic) 22,84 Ikke hjelpe琳je		13	14
106	6723638,17	302803,33	Jordfast Stein Offentlig godkjent grensemerke 96 GPS kinematisk (Real time kinematic) 21,60 Ikke hjelpe琳je		13	14
107	6723617,13	302798,46	Jord Offentlig godkjent grensemerke 96 GPS kinematisk (Real time kinematic) 163,74 Veggant		13	500
108	6723456,99	302769,89	Jordfast Stein Kors 56,74 Ikke hjelpe琳je	12 Terregnmålt: Teodolitt med elektronisk avstandsmåler	14	
109	6723408,09	302741,11	Fjell Kors 116,68 Veggant	12 Terregnmålt: Teodolitt med elektronisk avstandsmåler	13	500
110	6723325,71	302660,26	Jordfast Stein Offentlig godkjent grensemerke 69 Beregnet 27,13 Ikke hjelpe琳je		13	14
111	6723312,73	302636,44	Ikke spesifisert Umerket 27,54 Ikke hjelpe琳je	69 Beregnet	13	
112	6723299,86	302612,09	Ikke spesifisert Umerket 40,22 Ikke hjelpe琳je	69 Beregnet	13	14
113	6723281,00	302576,56	Ikke spesifisert Umerket 26,75 Ikke hjelpe琳je	69 Beregnet	13	14
114	6723268,54	302552,88	Ikke spesifisert Umerket 24,78 Ikke hjelpe琳je	69 Beregnet	13	
115	6723256,66	302531,14	Ikke spesifisert Umerket 11,72 Ikke hjelpe琳je	11 Terregnmålt: Totalstasjon	13	14
116	6723250,06	302521,45	Ikke spesifisert Umerket 10,62 Ikke hjelpe琳je	11 Terregnmålt: Totalstasjon	13	14
117	6723243,49	302513,11	Ikke spesifisert Umerket 4,20 Ikke hjelpe琳je	11 Terregnmålt: Totalstasjon	13	14
118	6723240,88	302509,81	Ikke spesifisert Umerket 2,20 Ikke hjelpe琳je	69 Beregnet	13	

Løpenr	Nord	Øst	Grensemerke nedsatt i / Grensepunktttype / Lengde Hjelpeelinjetype	Målemetode	Nøyaktighet	Radius
119	6723239,52	302508,08	Ikke spesifisert Umerket	11 Terregnmålt: Totalstasjon	13	
			35,51 Ikke hjelpeelinje		14	
120	6723225,43	302475,49	Ikke spesifisert Umerket	11 Terregnmålt: Totalstasjon	13	
			6,85 Ikke hjelpeelinje		14	
121	6723225,26	302468,65	Ikke spesifisert Umerket	11 Terregnmålt: Totalstasjon	13	
			194,89 Vegkant		500	
122	6723134,13	302296,55	Ikke spesifisert Geometrisk hjelpepunkt	63 Generert sirkelgeometri	500	
			166,95 Vegkant		500	
123	6723058,88	302147,89	Ikke spesifisert Geometrisk hjelpepunkt	63 Generert sirkelgeometri	500	
			3,15 Ikke hjelpeelinje		13	
124	6723056,02	302149,21	Ikke spesifisert Umerket	12 Terregnmålt: Teodolitt med elektronisk avstandsmåler	13	
			0,81 Ikke hjelpeelinje			
125	6723055,87	302148,41	Fjell Offentlig godkjent grensemerke	12 Terregnmålt: Teodolitt med elektronisk avstandsmåler	13	
			10,85 Ikke hjelpeelinje			
126	6723053,71	302137,78	Fjell Offentlig godkjent grensemerke	12 Terregnmålt: Teodolitt med elektronisk avstandsmåler	13	
			20,37 Ikke hjelpeelinje			
127	6723052,50	302117,45	Fjell Offentlig godkjent grensemerke	12 Terregnmålt: Teodolitt med elektronisk avstandsmåler	13	
			10,31 Ikke hjelpeelinje			