
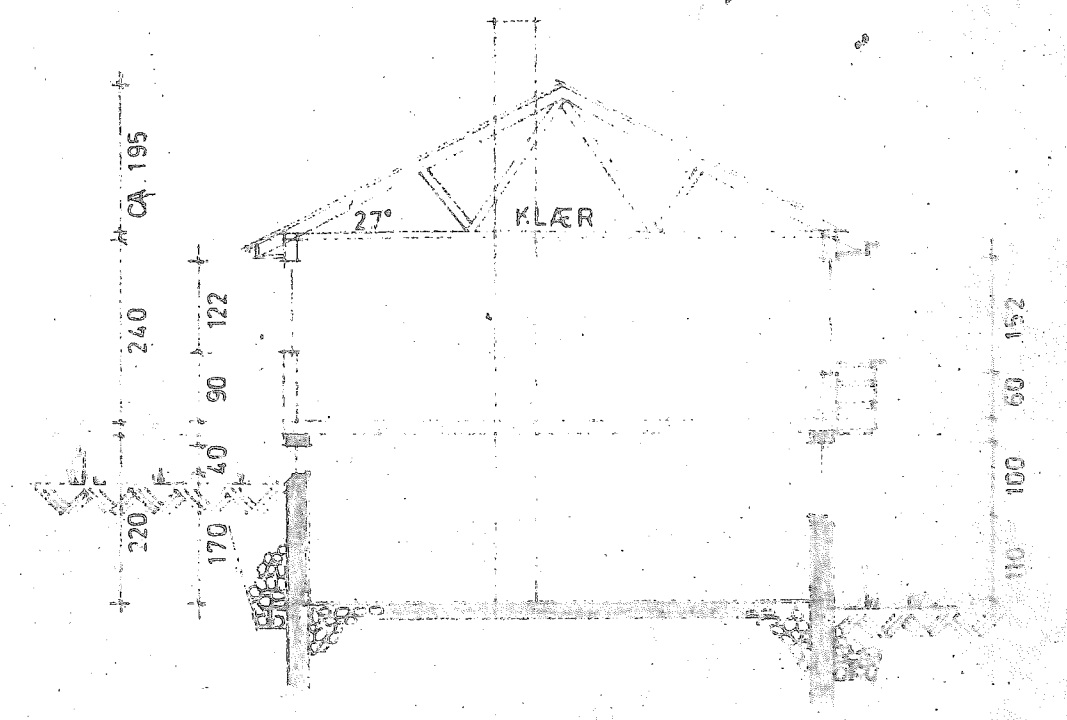
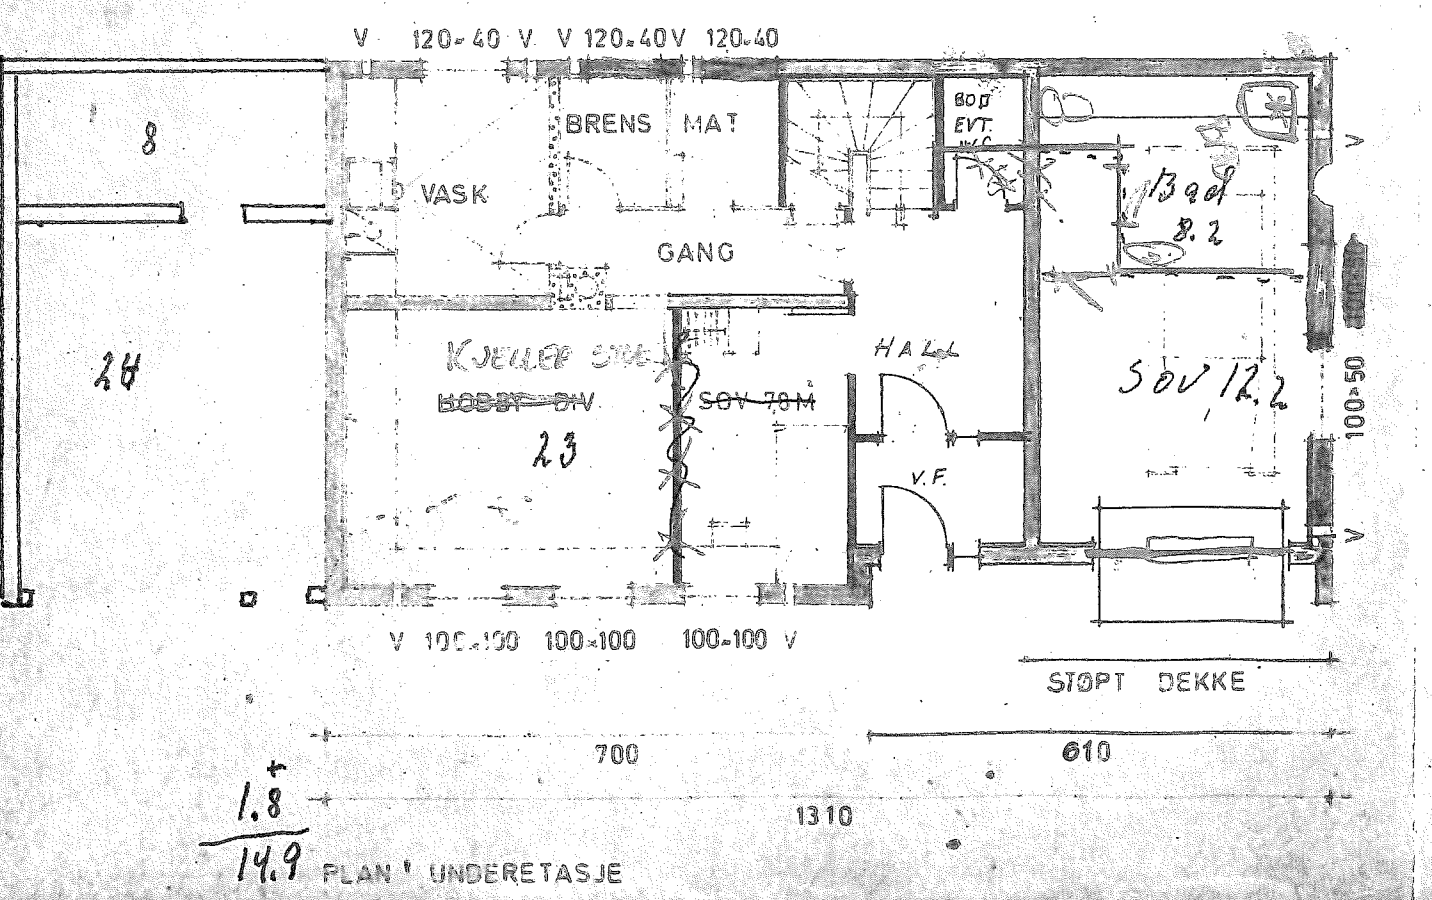


TYPE 35 ÷

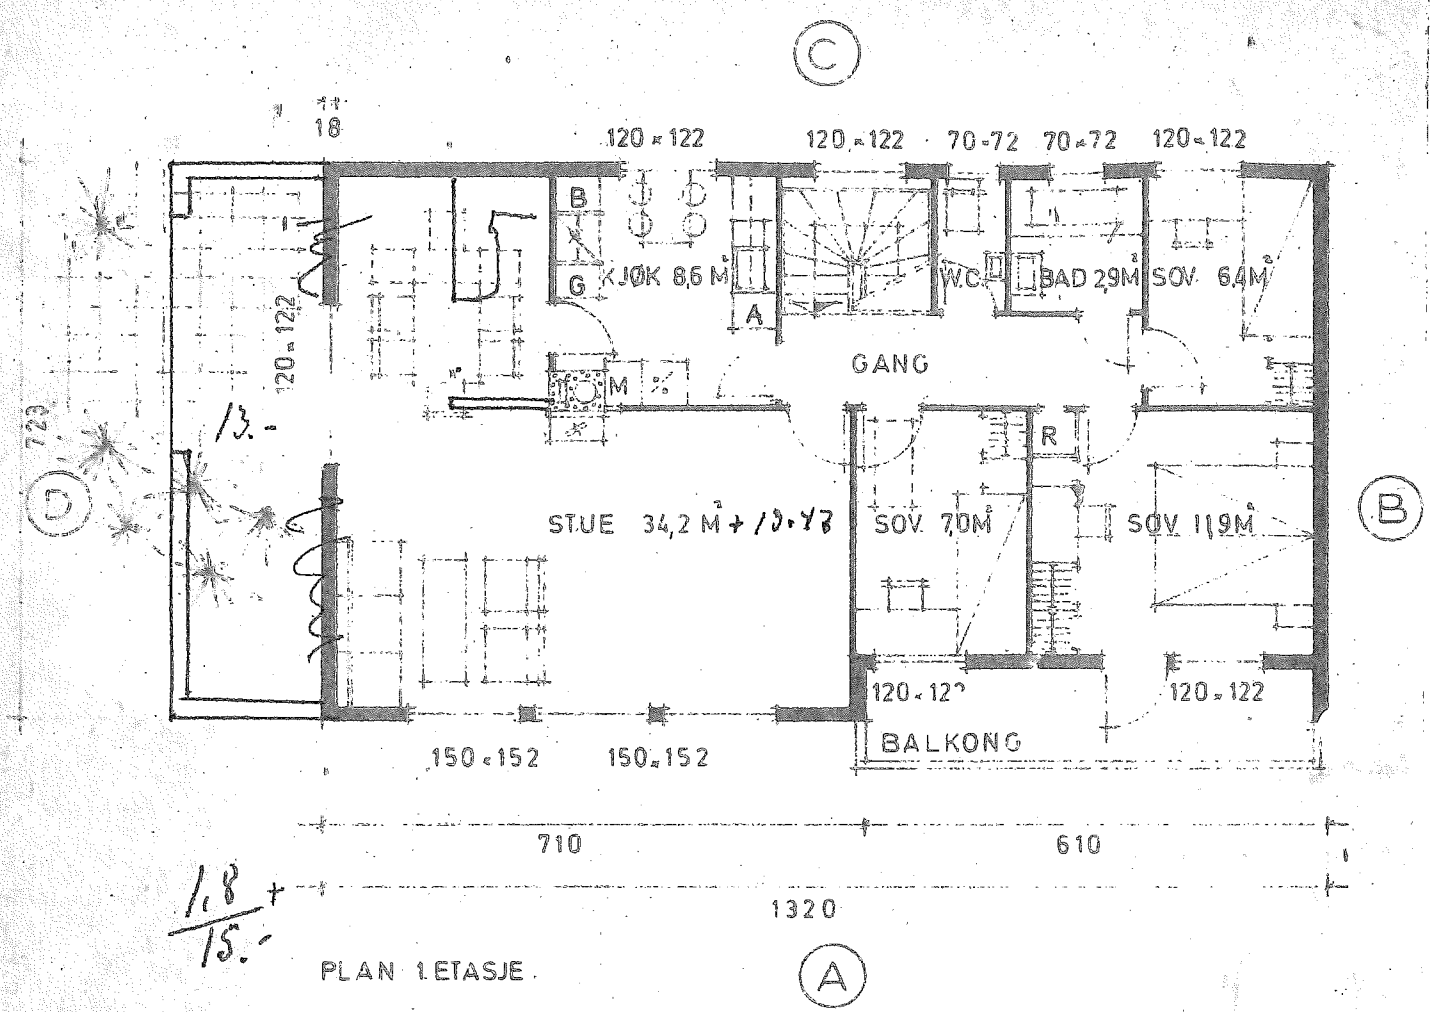

100 M² LEIEAREAL

036_70
 HUSBANKENS REG. NR. FOR TYPETEGNINGER REV. 11-3-75

BRØDRENE FJØGSTAD SANDNES	M:	BYGGHERRE
	1:100	TORBJØRN JOHNSEN
AS	TEGN. NR.	51
CF	23-1-70	B-10-105

Denne tegning må ikke benyttes uten vår tillatelse. Lov nr. 11 av 27.12.1922 og lov nr. 2 av 12.5.1961